




**PENGADAAN PEKERJAAN KONSTRUKSI PEMBANGUNAN
NATIONAL STATISTICS COMMAND CENTER (NSCC)
BADAN PUSAT STATISTIK**

Disusun Oleh :
PT. ALIHDAYA BPO
BPOIndonesia

NATIONAL STATISTICS

COMMAND CENTER



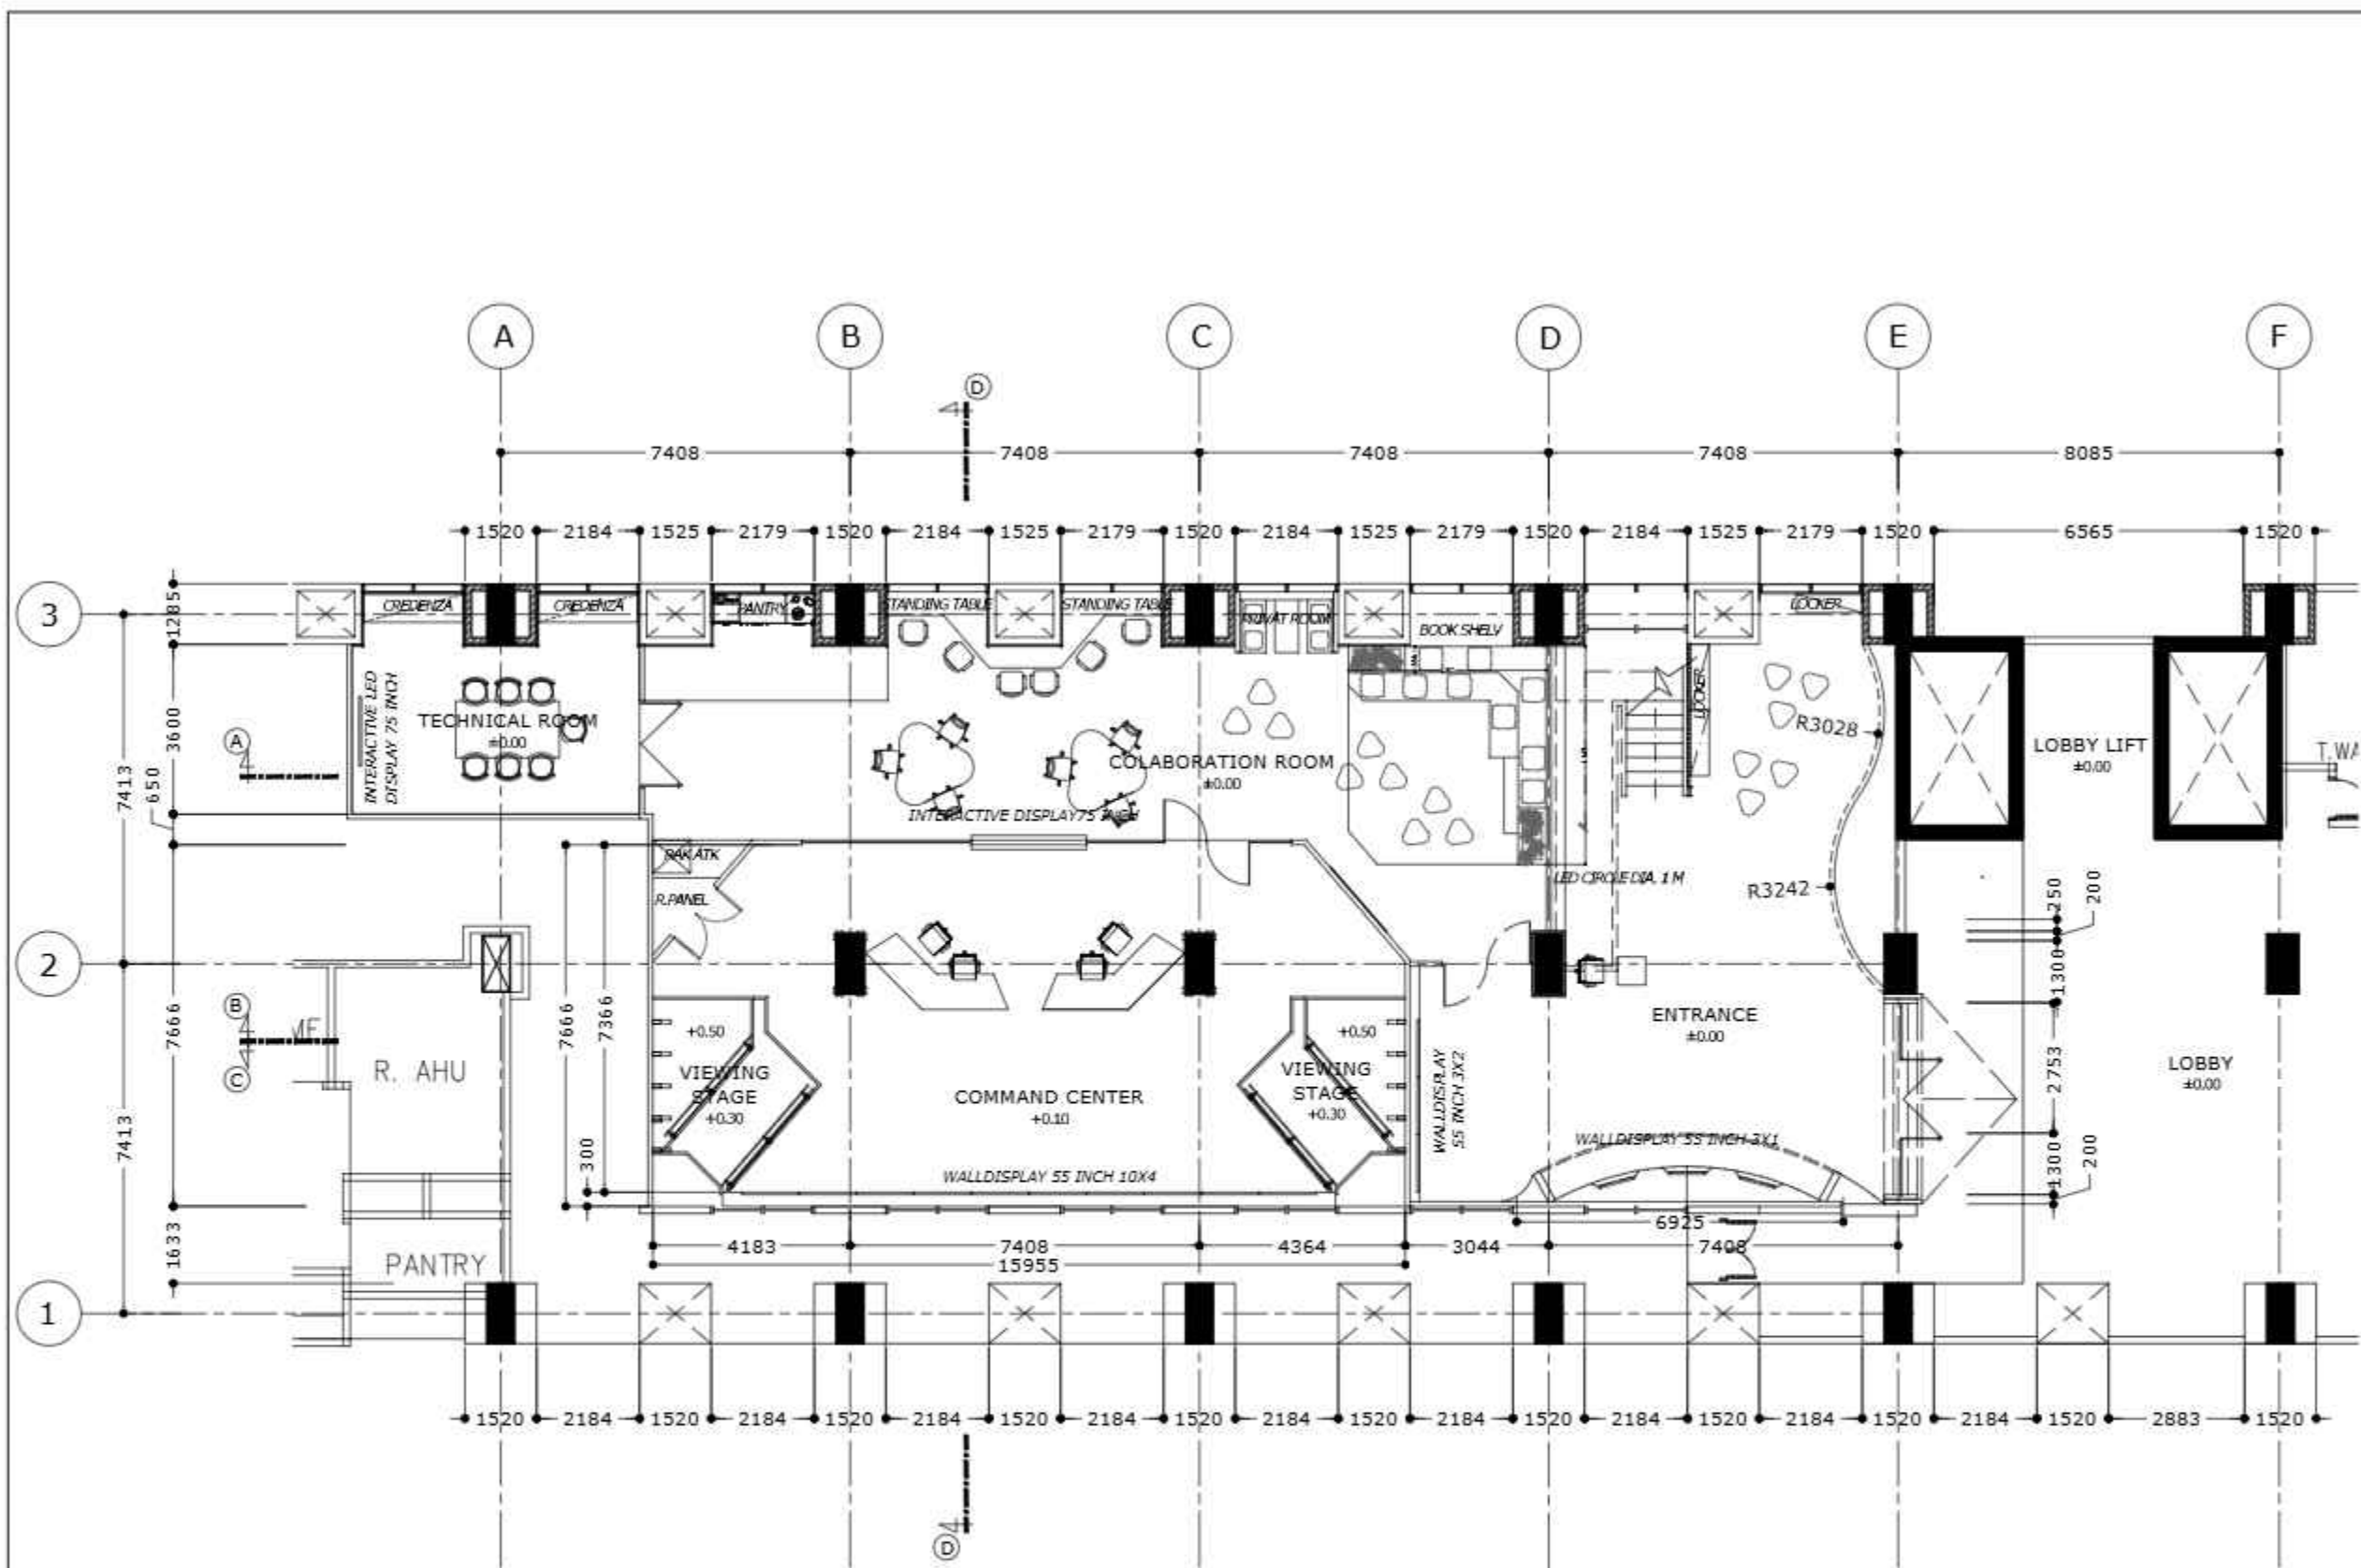

DENAH LANTAI 1
Skala 1:150

DRAWING NOTE

NAMA PROYEK



PENGADAAN PEKERJAAN KONSTRUKSI
PEMBANGUNAN
NATIONAL STATISTICS COMMAND CENTER (NSCC)
GEDUNG 1 LANTAI 1
BADAN PUSAT STATISTIK

PEMBERI TUGAS

Peljabat Pembuat Komitmen (PPK)
Untuk Unit Kerja Biro Umum Terkait Belanja
Modal (B3)



RYANTO, S.ST.MM.
NIP. 198607252009121004

KONSULTAN PERENCANA

BPO Indonesia
PT. ALIHDAYA BPO



Alamsyah Y Iman
(Direktur Utama)

DIGAMBAR	Akhmad Bahaudin	19-07-2023	PARAF	B
DIPERIKSA	Alamsyah Y Iman	03-08-2023	PARAF	R
DISETUJUI	Riyanto, S	11-08-2023	PARAF	T

JENIS GAMBAR

ARSITEKTUR
INTERIOR


STATUS

FORCON

JUDUL GAMBAR

DENAH LANTAI 1

KODE GAMBAR	SKALA	NO. LEMBAR
1-00-01-01	1:150	

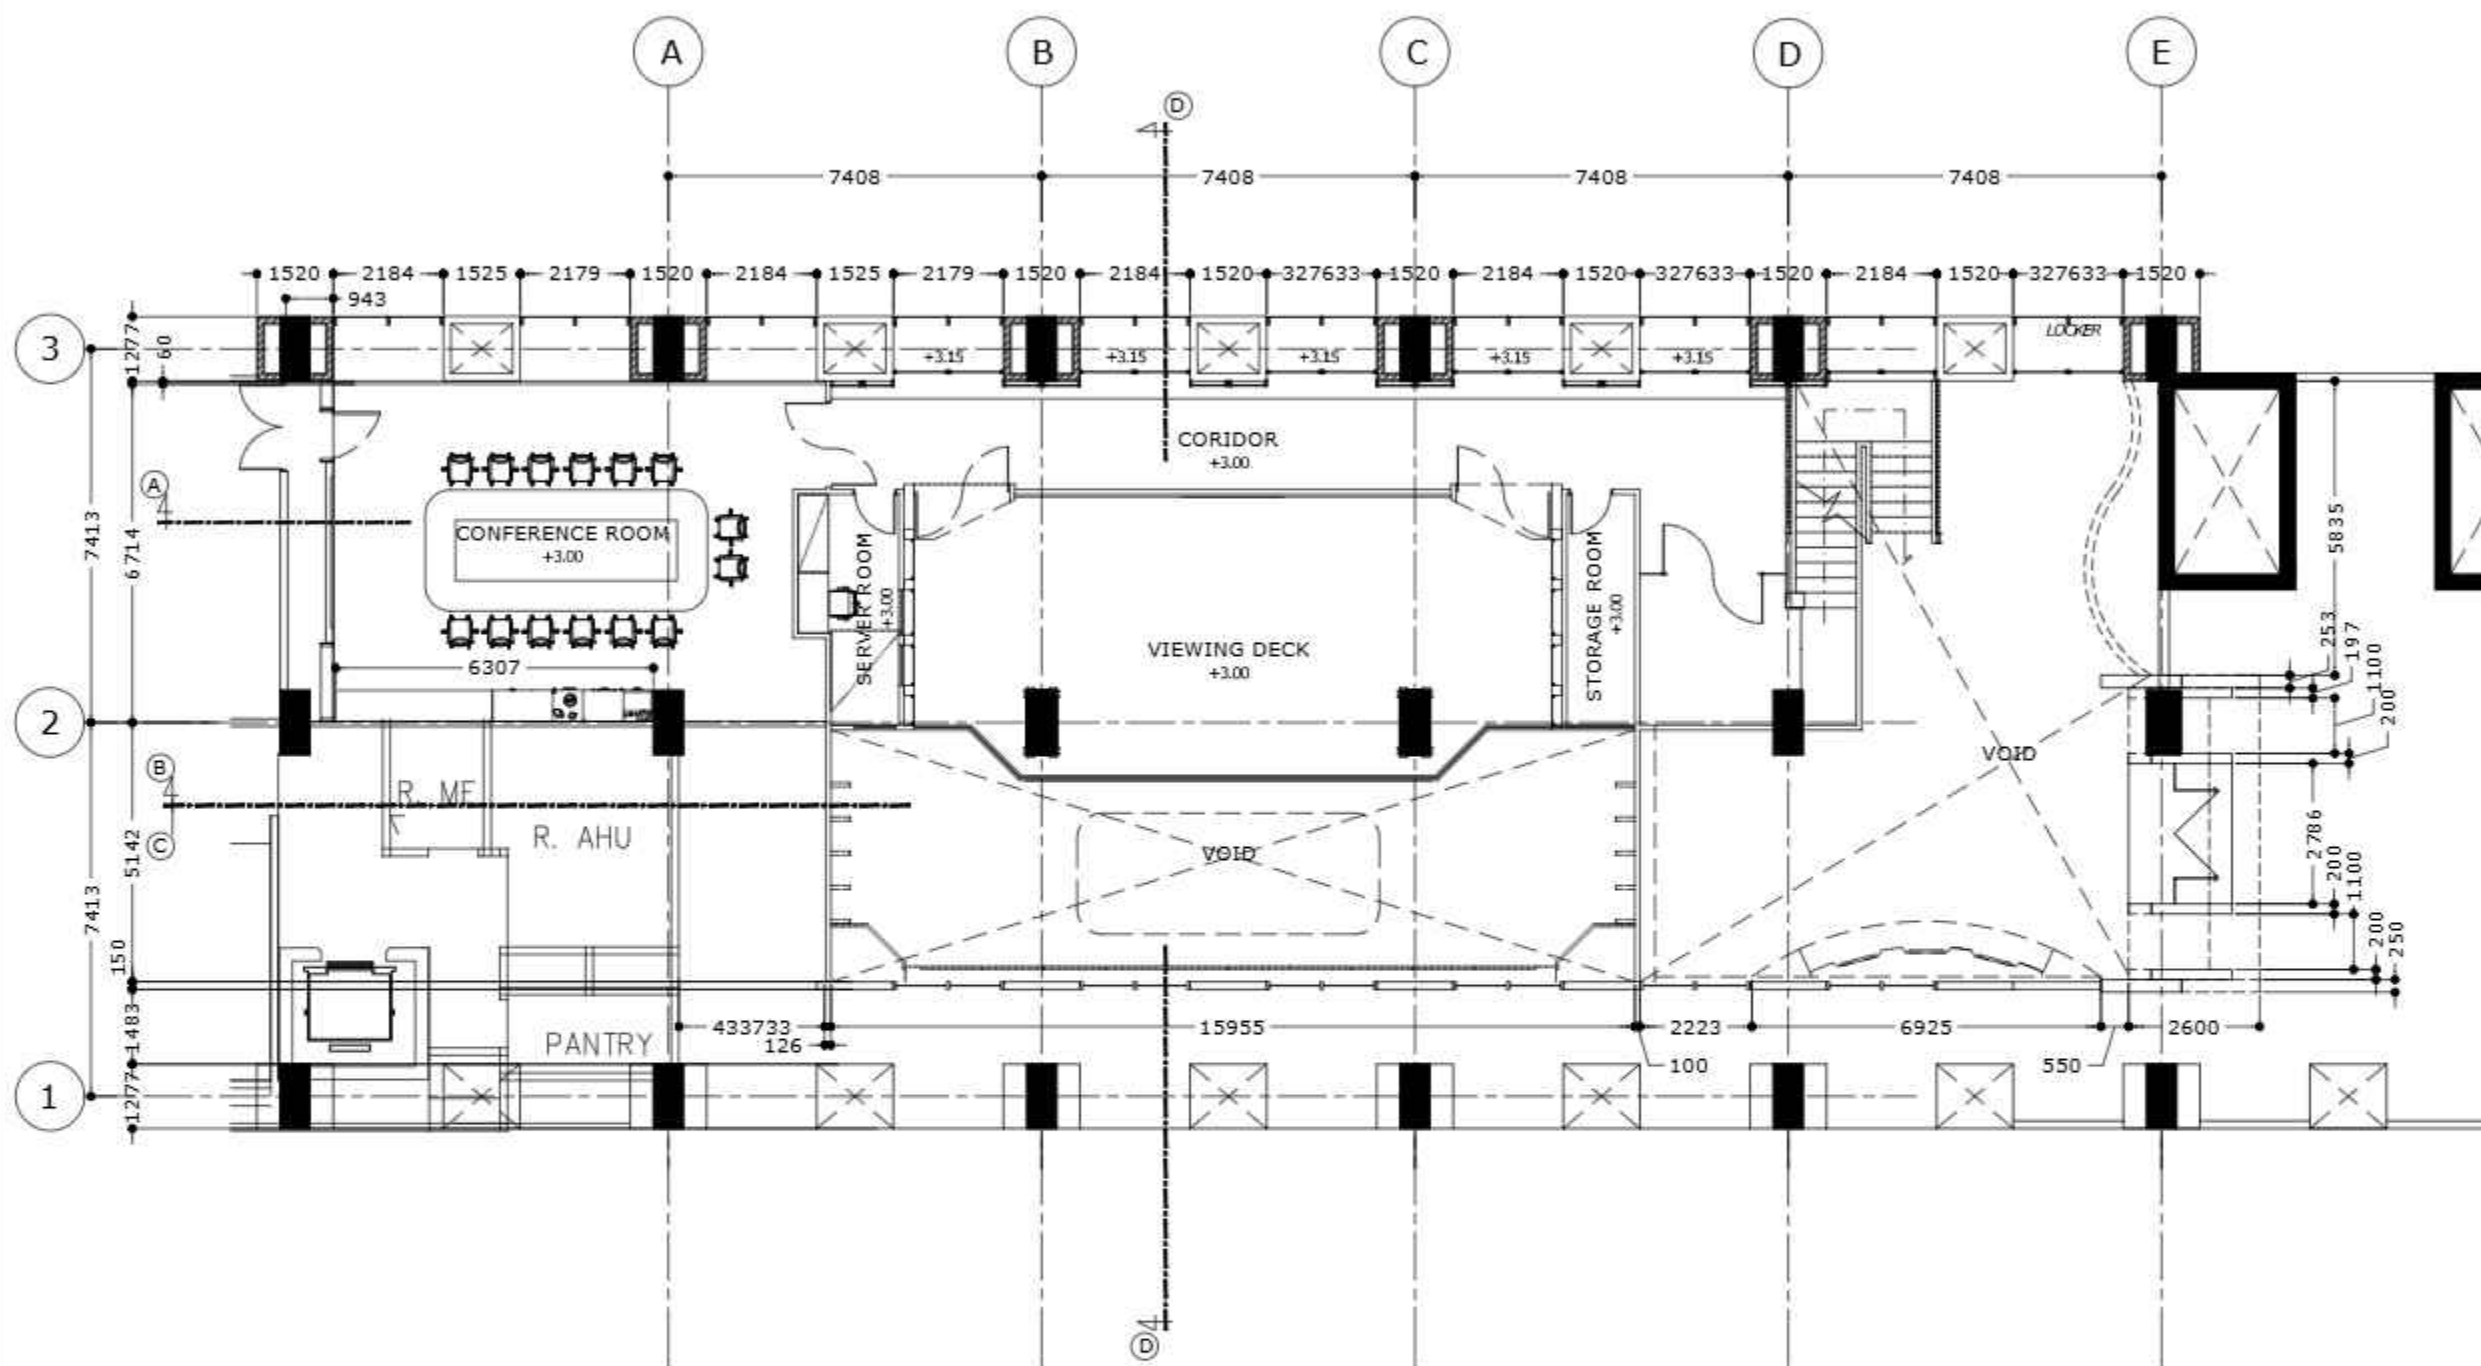

DENAH LANTAI 2
Skala 1:150

DRAWING NOTE

NAMA PROYEK



PENGADAAN PEKERJAAN KONSTRUKSI
PEMBANGUNAN
NATIONAL STATISTICS COMMAND CENTER (NSCC)
GEDUNG 1 LANTAI 1
BADAN PUSAT STATISTIK

PEMBERI TUGAS

Peljabat Pembuat Komitmen (PPK)
Untuk Unit Kerja Biro Umum Terkait Belanja
Modal (B3)



RIKYANTO, S.ST.MM.
NIP. 198607252009121004

KONSULTAN PERENCANA

BPOIndonesia
PT. ALIHDAYA BPO



Alamsyah Y. Iman
(Direktur Utama)

DIGAMBAR	Akhmad Bahaudin	19-07-2023	PARAF	B
DIPERIKSA	Alamsyah Y. Iman	03-08-2023	PARAF	R
DISETUJUI	Rikyanto, S.	11-08-2023	PARAF	T

JENIS GAMBAR

ARSITEKTUR
INTERIOR


STATUS

FORCON

JUDUL GAMBAR

DENAH LANTAI 2

KODE GAMBAR	SKALA	NO. LEMBAR
1-00-01-02	1:150	

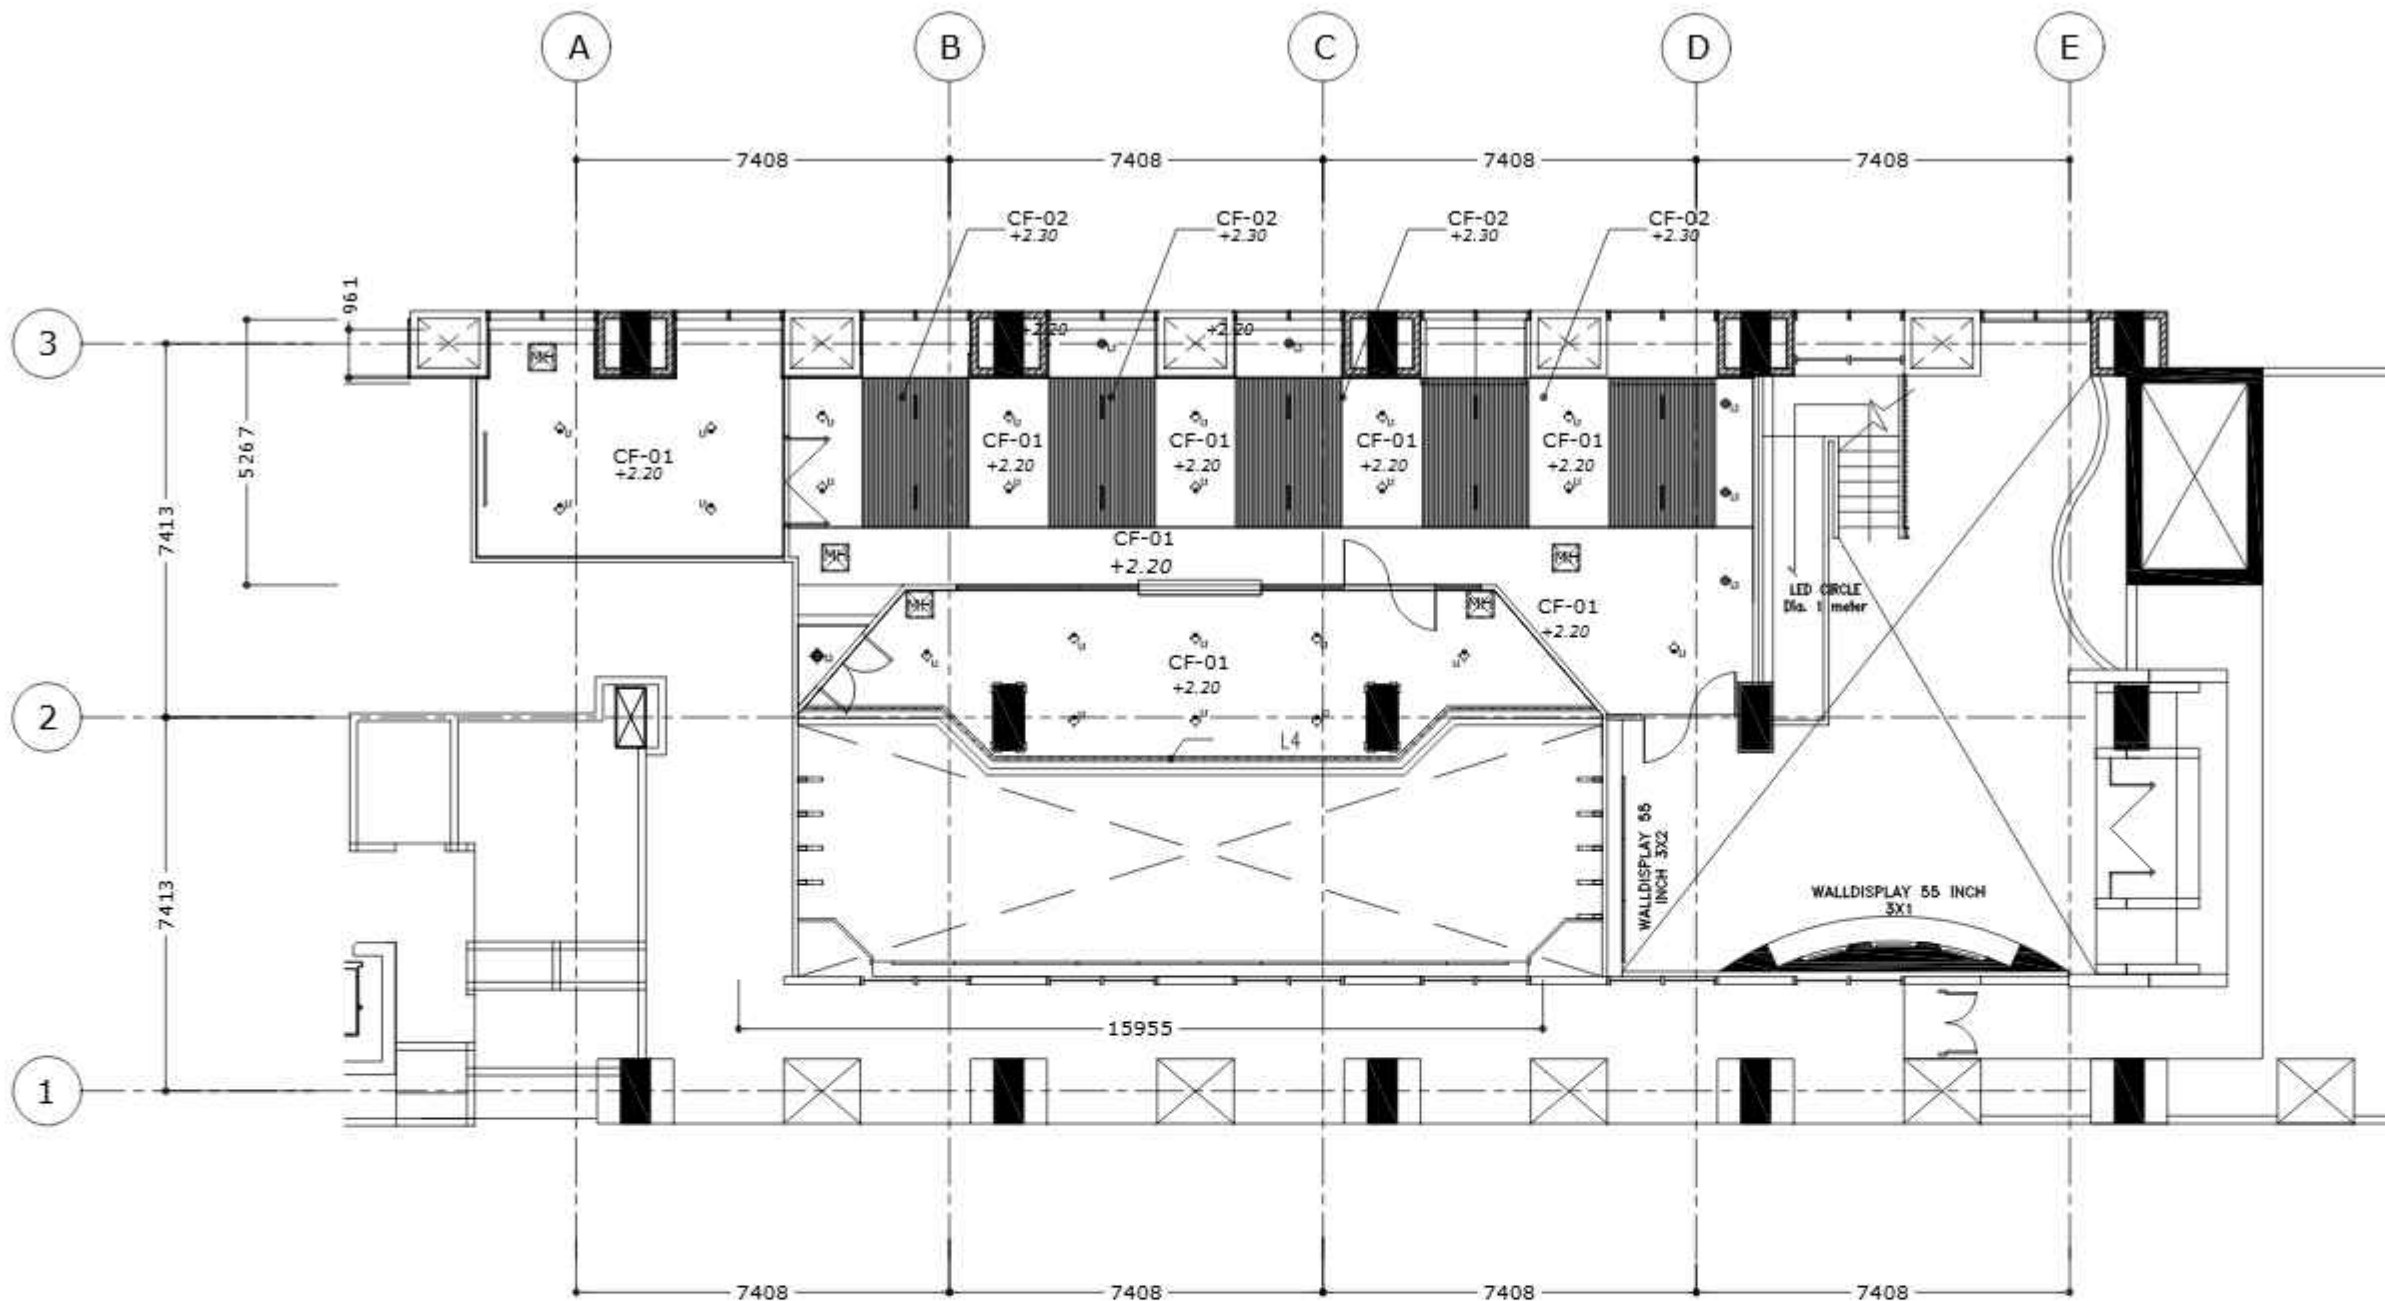

DENAH PLAFOND DAN TITIK LAMPU LANTAI 1
Skala 1:150

SYMBOL	DESCRIPTION
CF-01	Plafond Gypsum 9mm
CF-02	Plafond Kisi-Kisi Kayu
MH	mainhole
L1	LED MR16/7W
L2	LED SMART WIFI 12.5 W
L3	HANGING LAMP
L4	LED STRIP LHGT, COOL WHITE
L5	LED LINEAR LHGT
L6	RECESSED DOUBLE LED SQUARE DOWNLIGHT

DRAWING NOTE

NAMA PROYEK



PENGADAAN PEKERJAAN KONSTRUKSI
PEMBANGUNAN
NATIONAL STATISTICS COMMAND CENTER (NSCC)
GEDUNG 1 LANTAI 1
BADAN PUSAT STATISTIK

PEMBERI TUGAS


Pejabat Pembuat Komitmen (PPK)
Untuk Unit Kerja Biro Umum Tertakl Belanja
Model (S3)



RIYANTO, S.ST.MM.
NIP. 198607252009121004

KONSULTAN PERENCANA

BPOIndonesia
PT. ALIHDAYA BPO

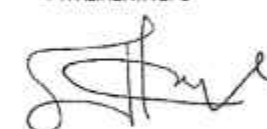

Alameyah Y Iman
(Direktur Utama)

DIGAMBAR	Ahmad Bahaudin	19-07-2023	PARAF	β
DIPERIKSA	Alameyah Y Iman	03-08-2023	PARAF	ℓ
DISETUIJ	RIYANTO, S.ST.MM.	11-08-2023	PARAF	✓

JENIS GAMBAR

ARSITEKTUR
INTERIOR


STATUS

FORCON

JUDUL GAMBAR

**DENAH PLAFOND
DAN TITIK LAMPU
LANTAI 1**

KODE GAMBAR	SKALA	NO. LEMBAR
1.00-01-05	1:150	

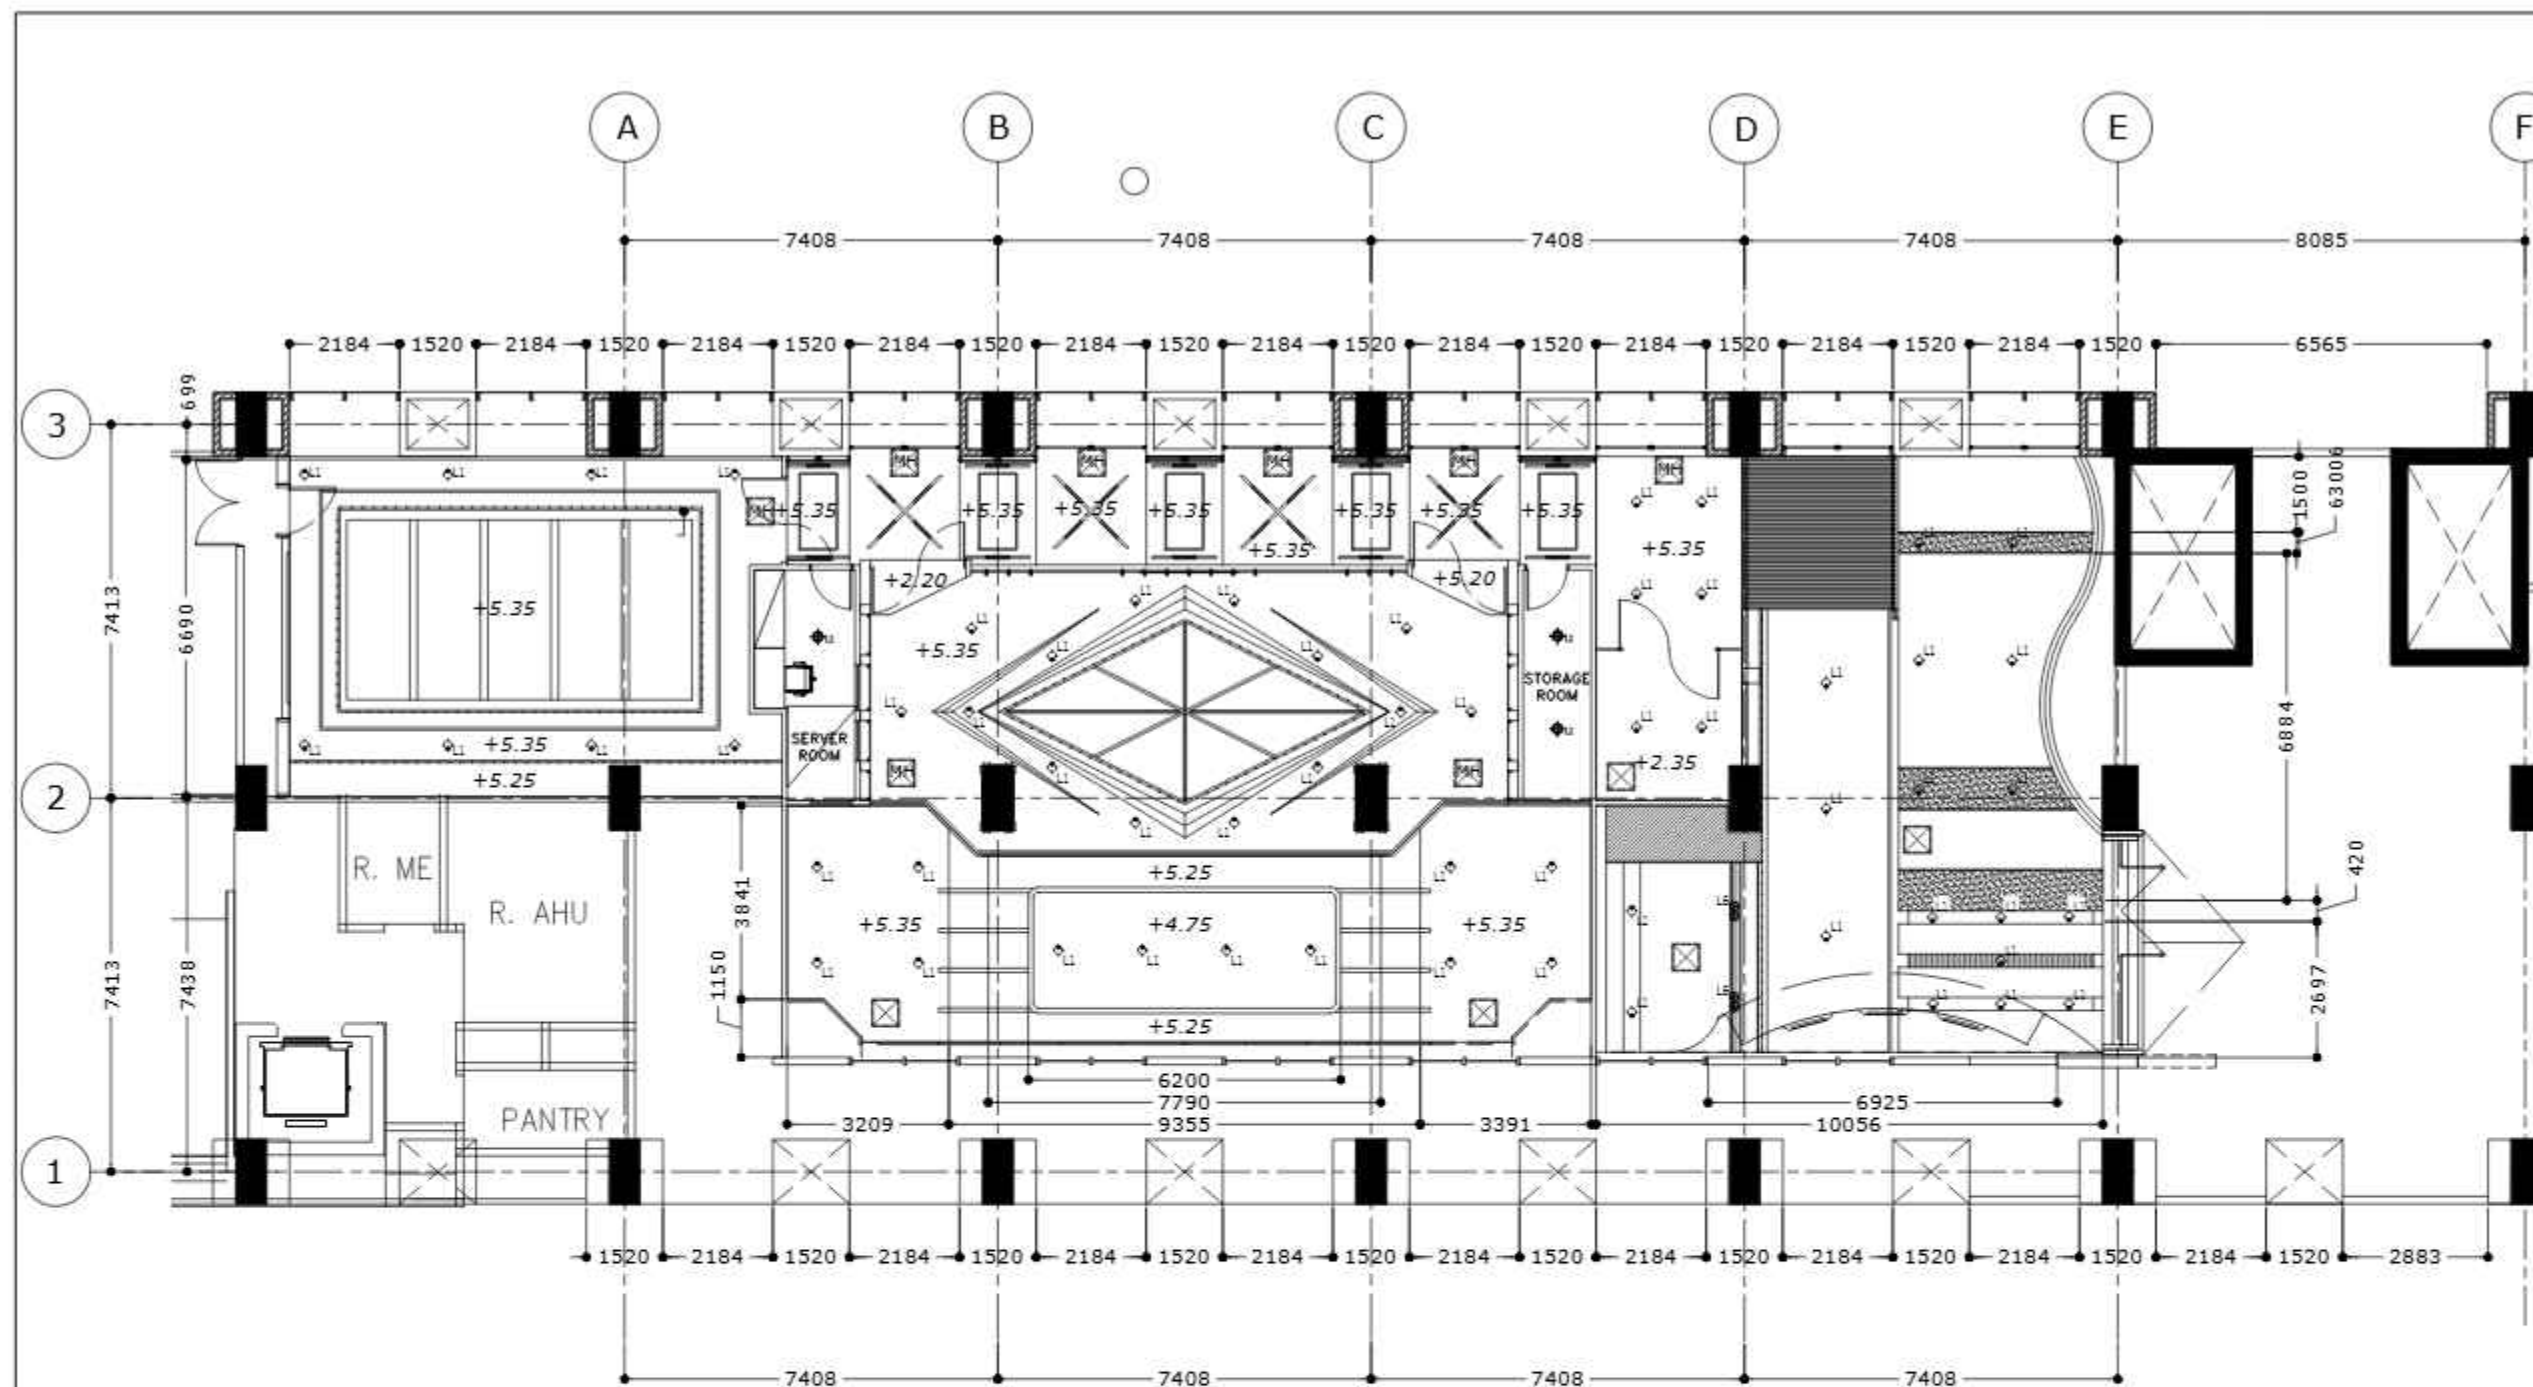

DENAH PLAFOND DAN TITIK LAMPU LANTAI 2
Skala 1:150

SYMBOL	DESCRIPTION
CF-01	CEILING IN GYPSUM 9MM
MH	mainhole
	LED MR14 WATT
	LED MR 22 WATT
	HANGING LAMP
	LED STRIP LIHGT, COOL WHITE
	LED LINEAR LIHGT
	RECESSED DOUBLE LED SQUARE DOWNLIGHT

DRAWING NOTE

NAMA PROYEK



PENGADAAN PEKERJAAN KONSTRUKSI
PEMBANGUNAN
NATIONAL STATISTICS COMMAND CENTER (NSCC)
GEDUNG 1 LANTAI 1
BADAN PUSAT STATISTIK

PEMBERI TUGAS

Pejabat Pembuat Komitmen (PPK)
Untuk Unit Kerja Biro Umum Terkait Belanja
Modal (B3)

RIYANTO, S.ST.MM.
NIP. 198607252009121004

KONSULTAN PERENCANA

BPOIndonesia
PT. ALIHDAYA BPO

Alamsyah Y Isman
(Direktur Utama)

DIGAMBAR	Akhmad Bahaudin	19-07-2023	PARAF	
DIPERIKSA	Alamsyah Y Isman	03-08-2023	PARAF	
DISETUJUI	Rianto, S	11-08-2023	PARAF	

JENIS GAMBAR

ARSITEKTUR
INTERIOR


STATUS

FORCON

JUJUL GAMBAR

**DENAH PLAFOND
DAN TITIK LAMPU
LANTAI 2**

KODE GAMBAR	SKALA	NO. LEMBAR
1.00-01-06	1:150	

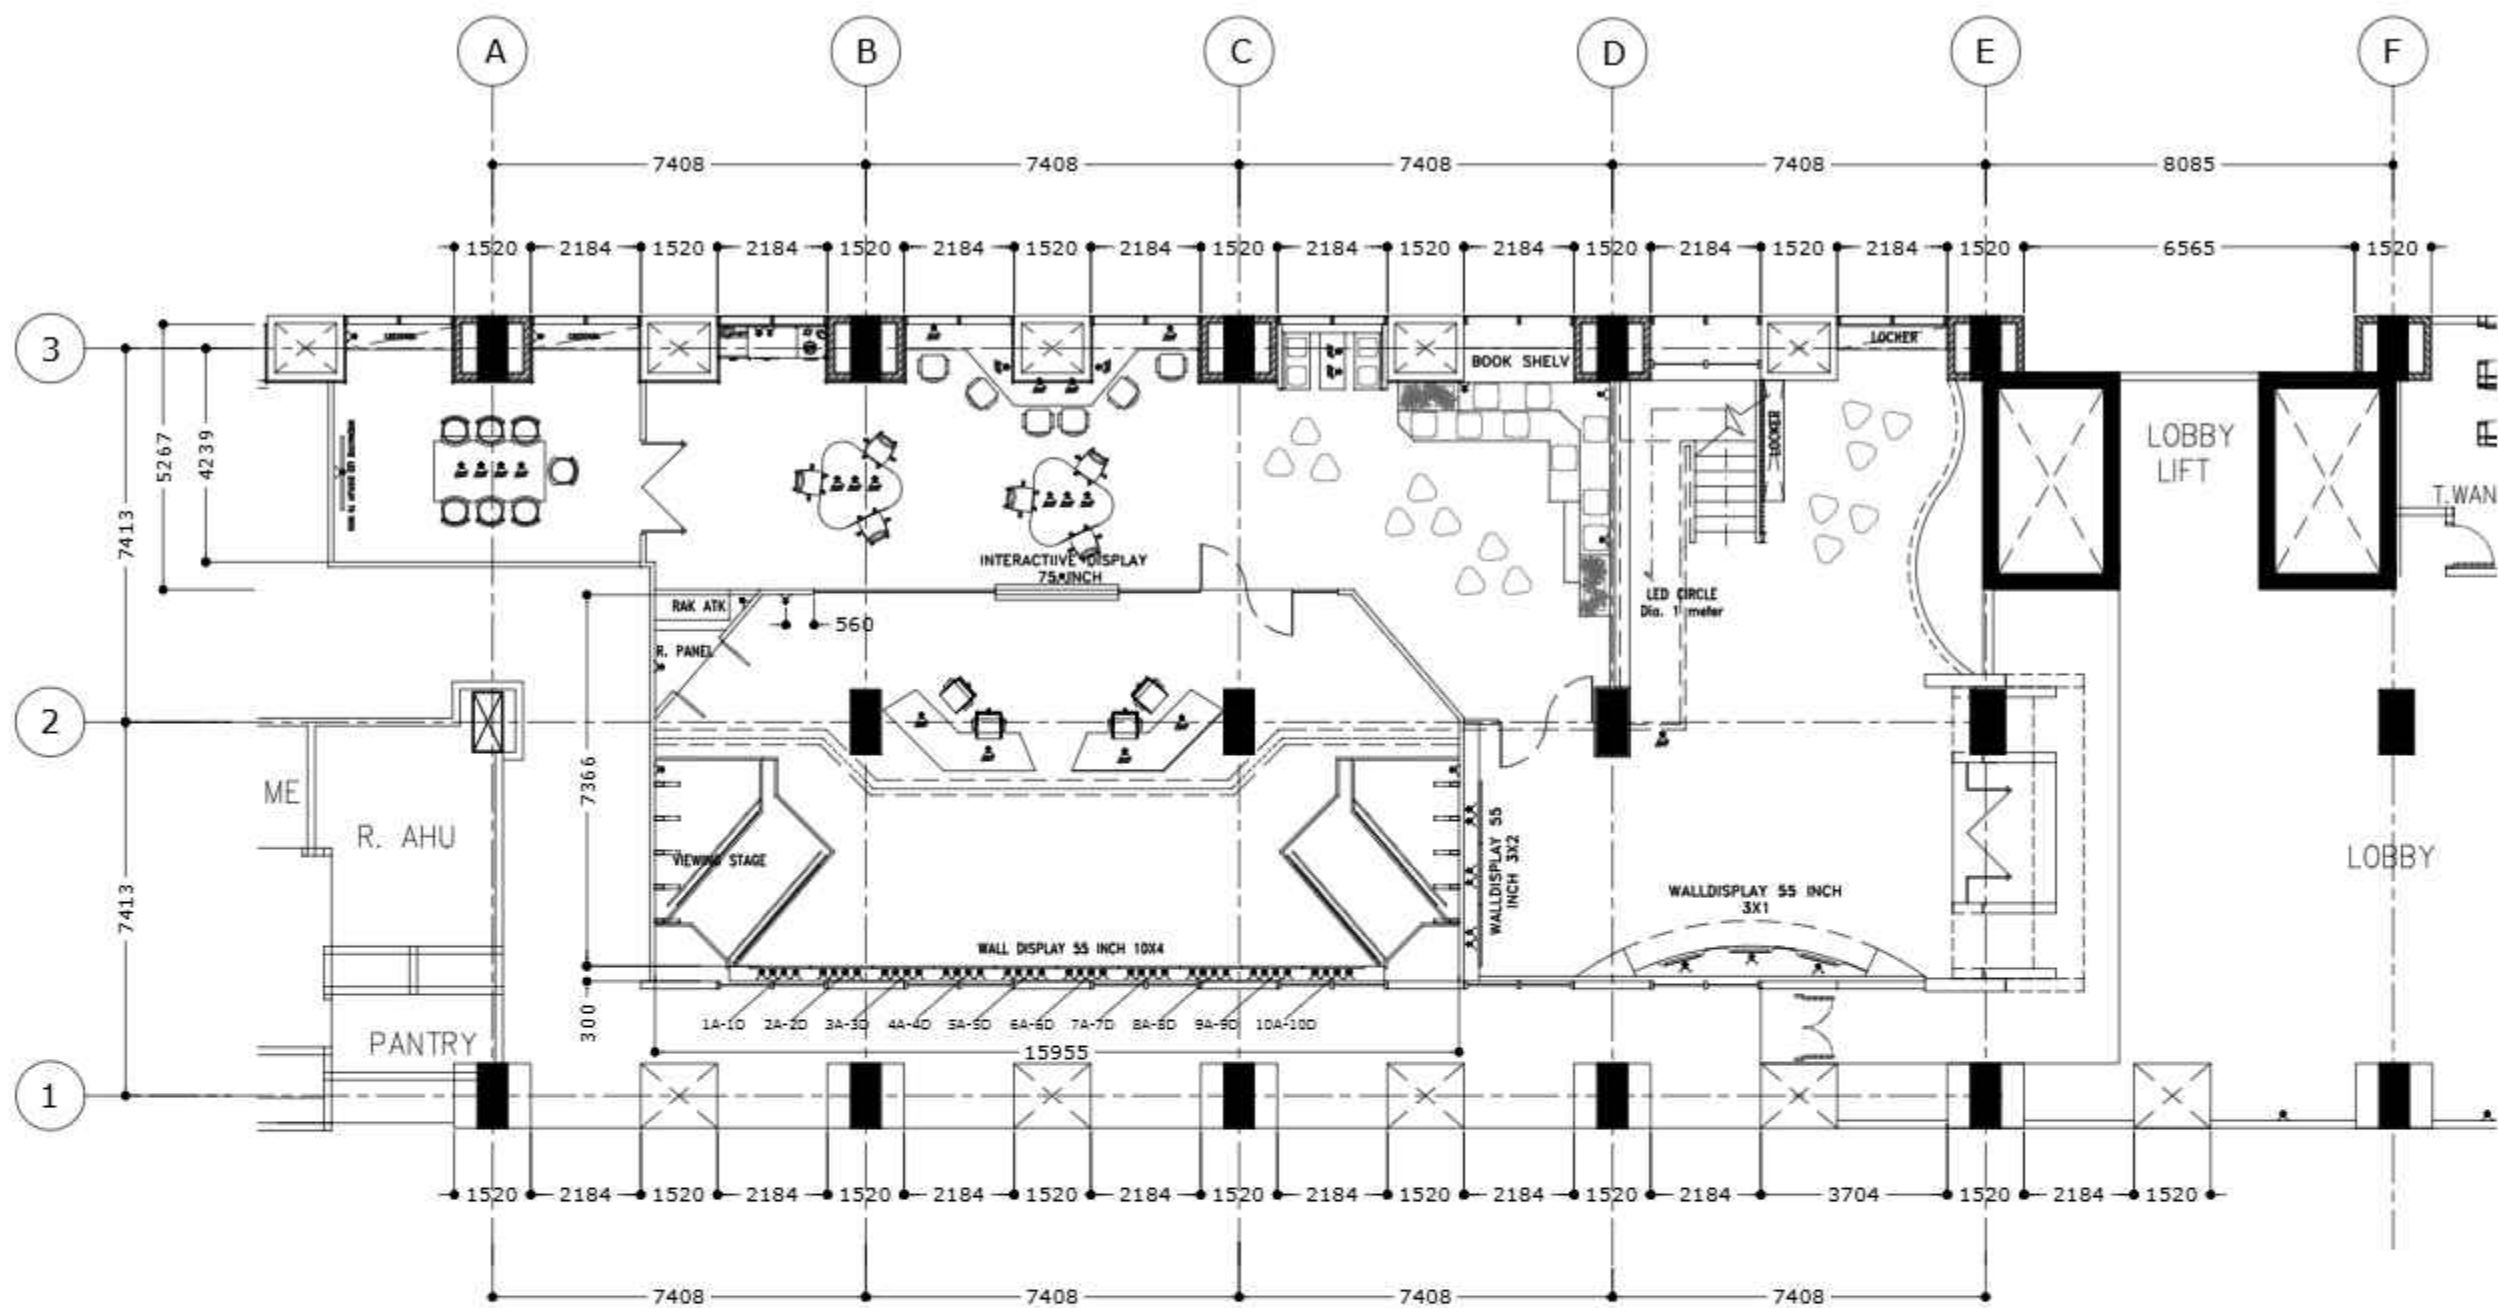

DENAH STOPKONTAK LANTAI 1
Skala 1:150

DRAWING NOTE

SYMBOL	DESCRIPTION
	WALL STOP KONTAK 4 MODUL
	POP UP SOCKET / FLOOR STOP KONTAK 2 MODUL

NAMA PROYEK



PENGADAAN PEKERJAAN KONSTRUKSI
PEMBANGUNAN
NATIONAL STATISTICS COMMAND CENTER (NSCC)
GEDUNG 1 LANTAI 1
BADAN PUSAT STATISTIK

PEMBERI TUGAS

Peljabat Pembuat Komitmen (PPK)
Untuk Unit Kerja Biro Umum Terkait Belanja
Modal (B3)



RIYANTO, S.ST.MM.
NIP. 198607252009121004

KONSULTAN PERENCANA

BPOIndonesia
PT. ALIHDAYA BPO



Alamsyah Y Isman
(Direktur Utama)

DIGAMBAR	Akhmad Bahaudin	19-07-2023	PARAF	
DIPERIKSA	Alamsyah Y Isman	03-08-2023	PARAF	
DISETUIJ	Riyanto, S	11-08-2023	PARAF	

JENIS GAMBAR

ARSITEKTUR
INTERIOR


STATUS

FORCON

JUDUL GAMBAR

**DENAH STOPKONTAK
LANTAI 1**

KODE GAMBAR	SKALA	NO. LEMBAR
1.00-01-07	1:150	

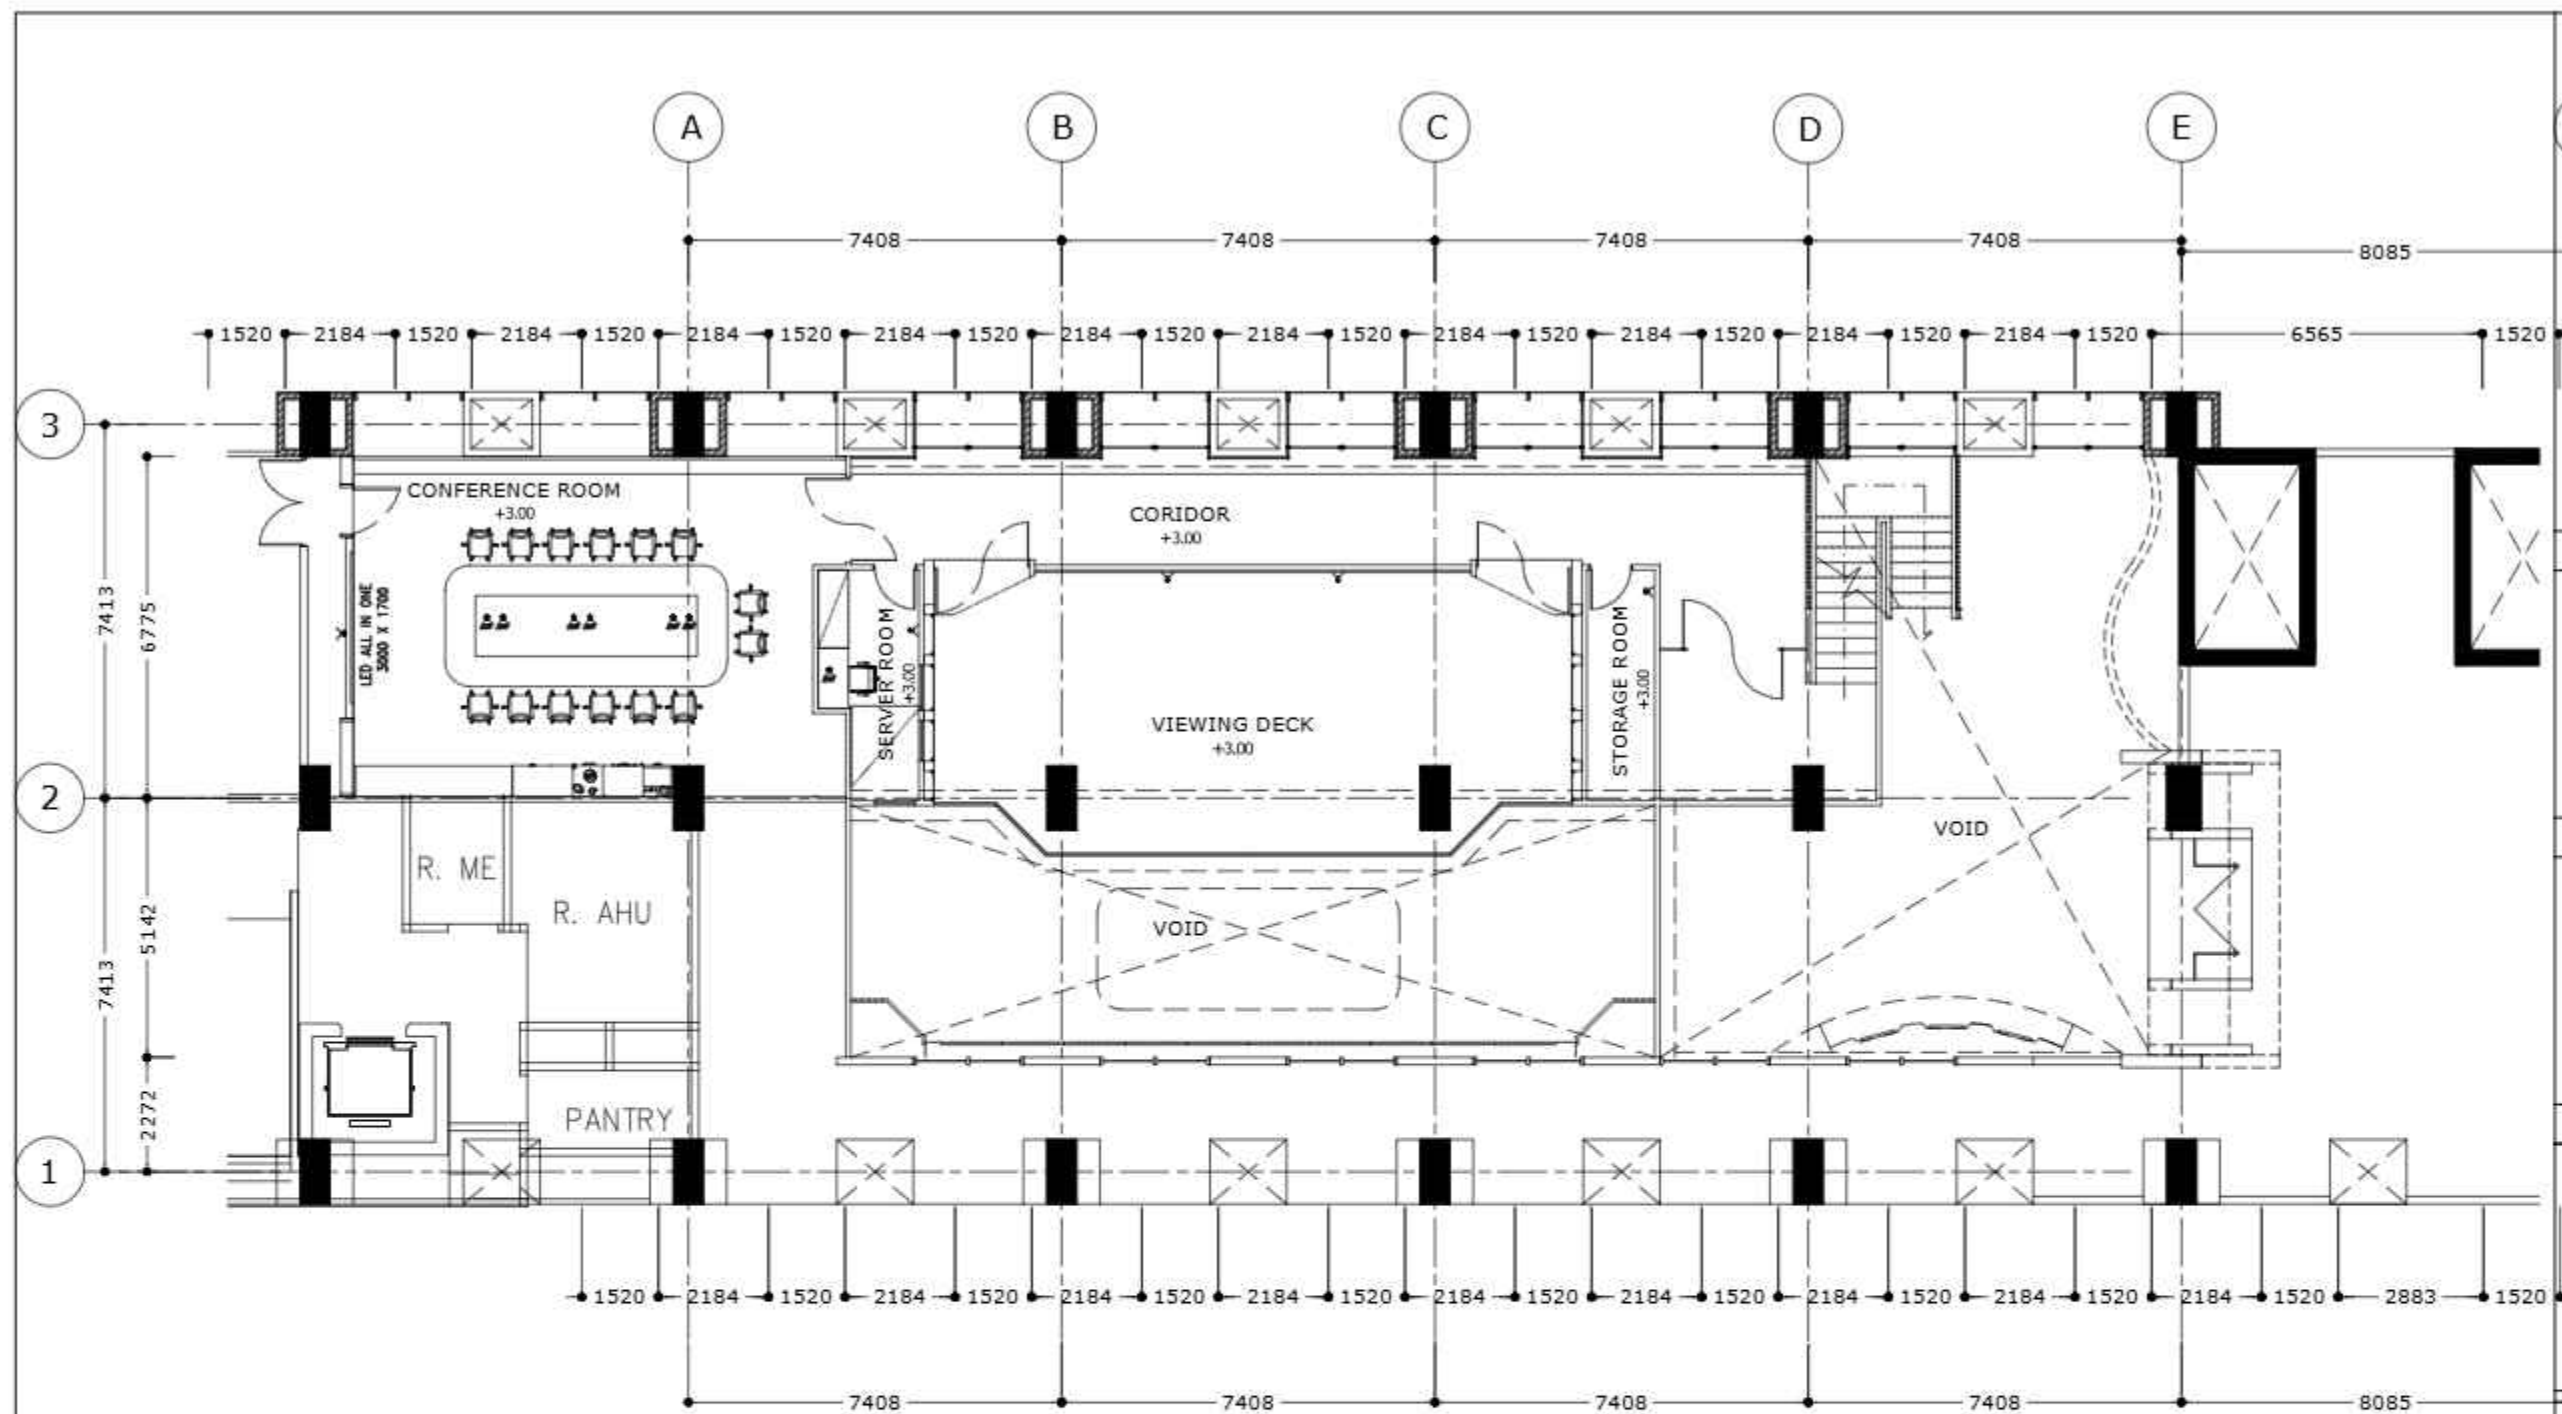

DENAH STOPKONTAK LANTAI 2
Skala 1:150

DRAWING NOTE

SYMBOL	DESCRIPTION
	WALL STOP KONTAK 4 MODUL
	POP UP SOCKET / FLOOR STOP KONTAK 2 MODUL

NAMA PROYEK



PENGADAAN PEKERJAAN KONSTRUKSI
PEMBANGUNAN
NATIONAL STATISTICS COMMAND CENTER (NSCC)
GEDUNG 1 LANTAI 1
BADAN PUSAT STATISTIK

PEMBERI TUGAS

Peljabat Pembuat Komitmen (PPK)
Untuk Unit Kerja Biro Umum Terkait Belanja
Modal (B3)

RIYANTO, S.ST.MM.
NIP. 198607252009121004

KONSULTAN PERENCANA

BPOIndonesia
PT. ALIHDAYA BPO

Alamsyah Y. Iman
(Direktur Utama)

DIGAMBAR	Akhmad Bahaudin	19-07-2023	PARAF	
DIPERIKSA	Alamsyah Y. Iman	03-08-2023	PARAF	
DISETUVUJ	Rianto, R	11-08-2023	PARAF	

JENIS GAMBAR

ARSITEKTUR
INTERIOR

STATUS


FORCON

JUDUL GAMBAR


**DENAH STOPKONTAK
LANTAI 2**

KODE GAMBAR	SKALA	NO. LEMBAR
1.00-01-08	1:150	

DRAWING NOTE

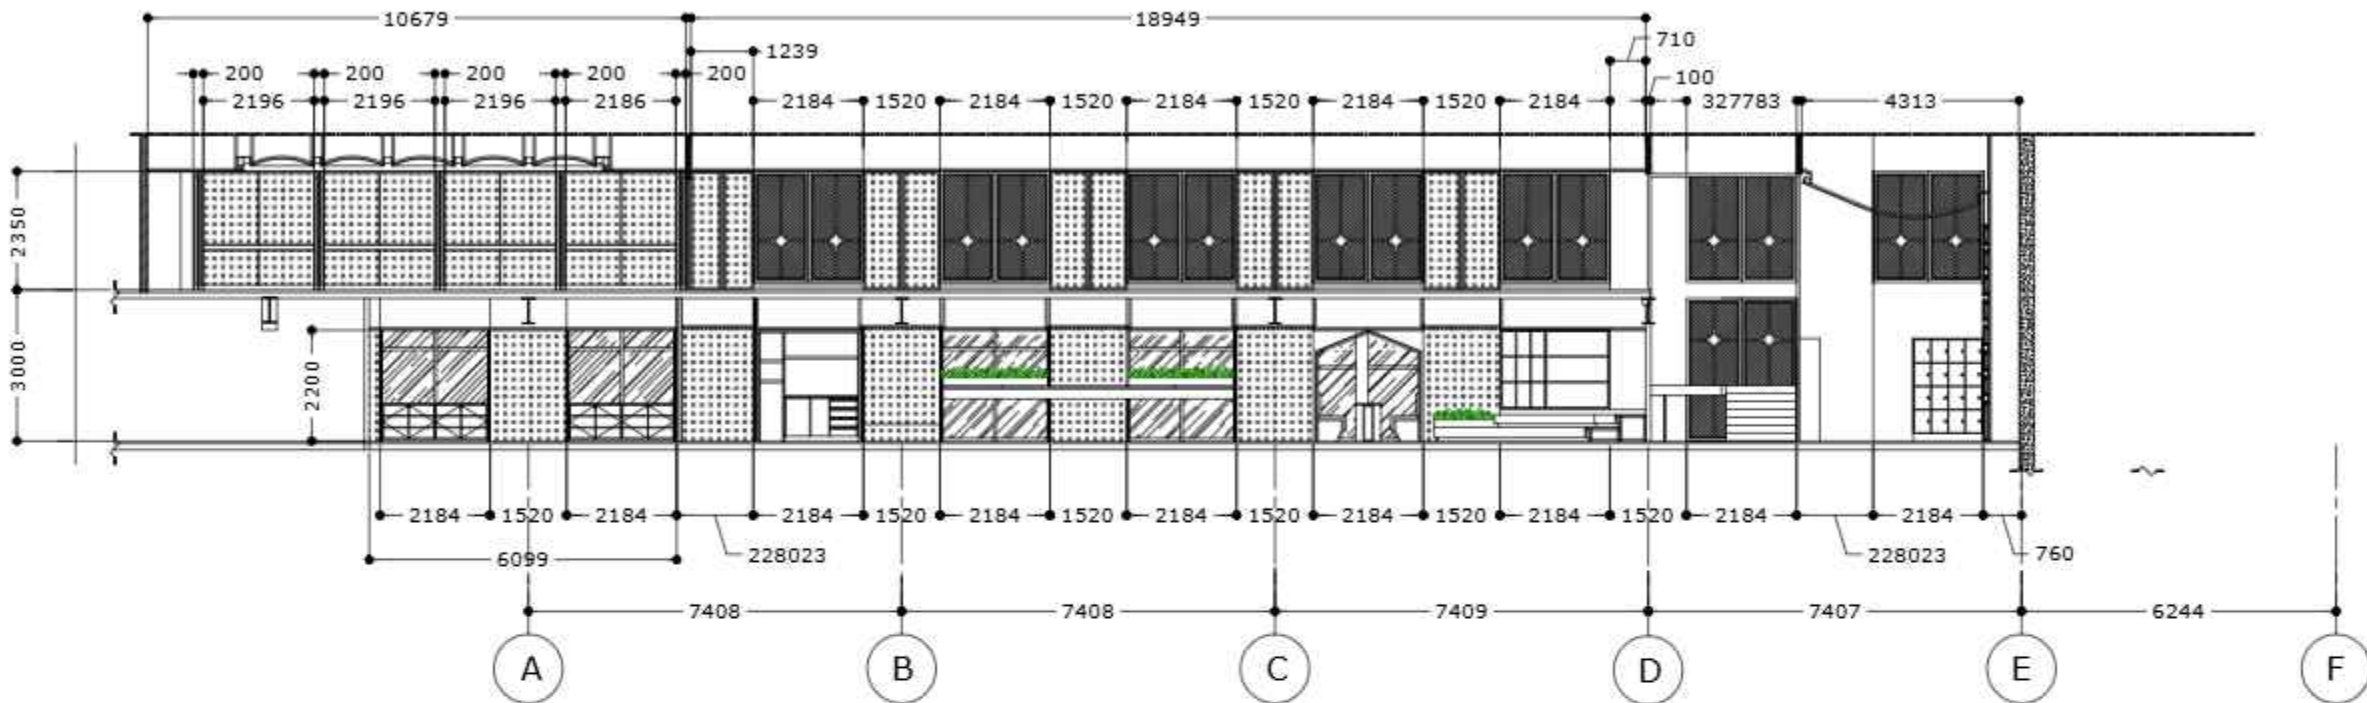

POTONGAN A-A
Skala 1:150

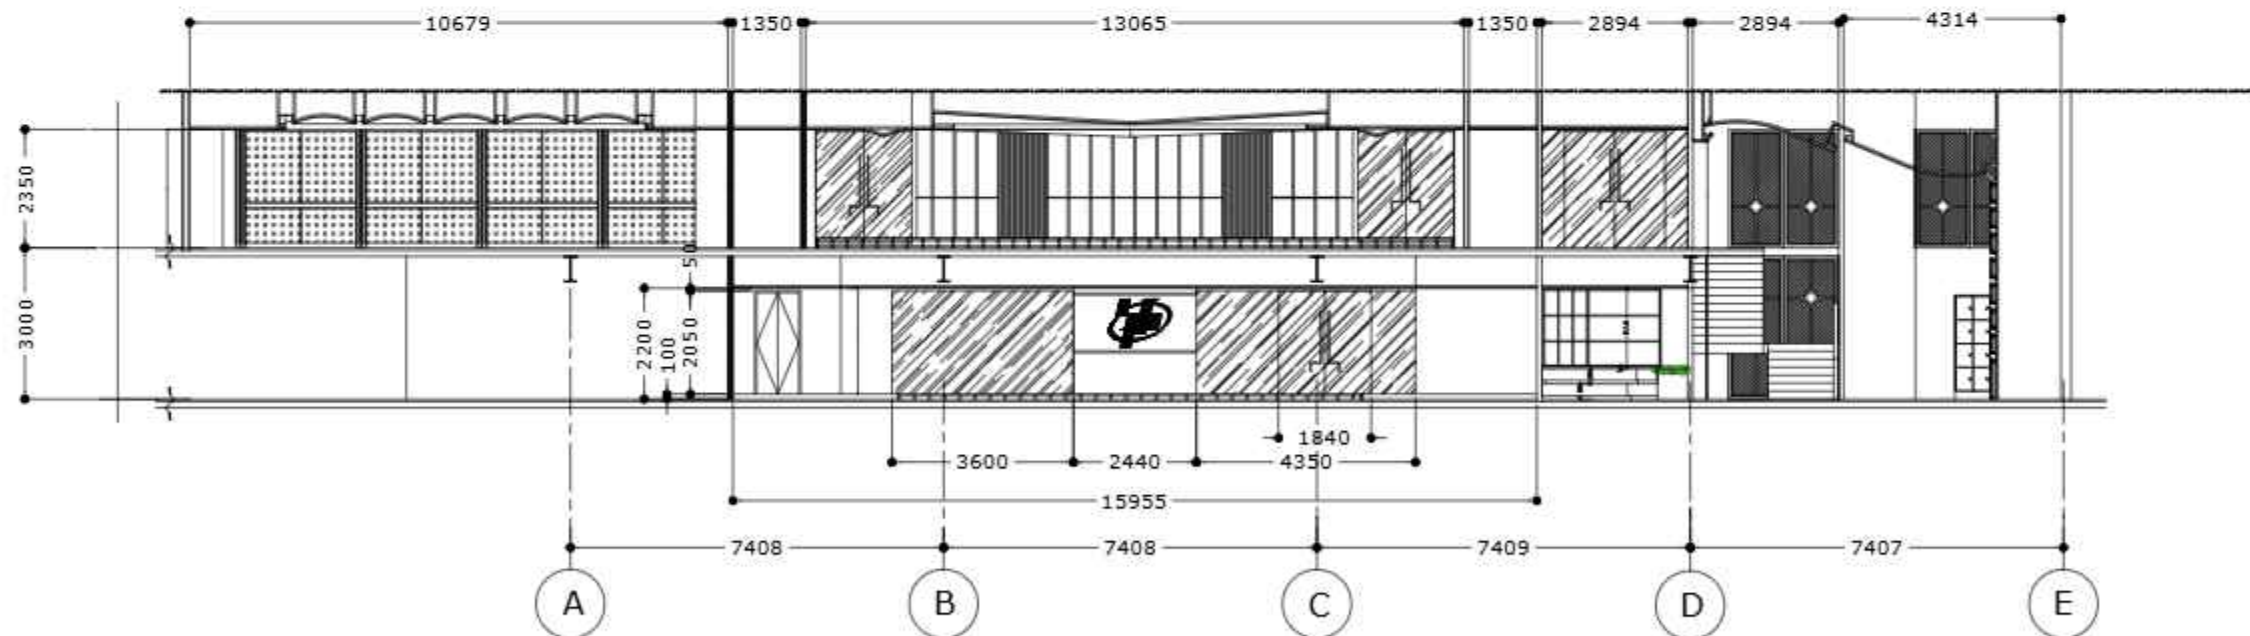

POTONGAN B-B
Skala 1:150

NAMA PROYEK



PENGADAAN PEKERJAAN KONSTRUKSI
PEMBANGUNAN
NATIONAL STATISTICS COMMAND CENTER (NSCC)
GEDUNG 1 LANTAI 1
BADAN PUSAT STATISTIK

PEMBERI TUGAS

Peljabat Pembuat Komitmen (PPK)
Untuk Unit Kerja Biro Umum Terkait Belanja
Modal (B3)

RIYANTO, S.ST.MM.
NIP. 198607252009121004

KONSULTAN PERENCANA

BPOIndonesia
PT. ALIHDAYA BPO

Alamsyah Y. Iman
(Direktur Utama)

DIGAMBAR	Akhmad Bahaudin	19-07-2023	PARAF	
DIPERIKSA	Alamsyah Y. Iman	03-08-2023	PARAF	
DISETUVUI	Riyanto, S	11-08-2023	PARAF	

JENIS GAMBAR

ARSITEKTUR
INTERIOR


STATUS

FORCON


JUJUL GAMBAR

POTONGAN

KODE GAMBAR	SKALA	NO. LEMBAR
1.00-02-01	1:150	

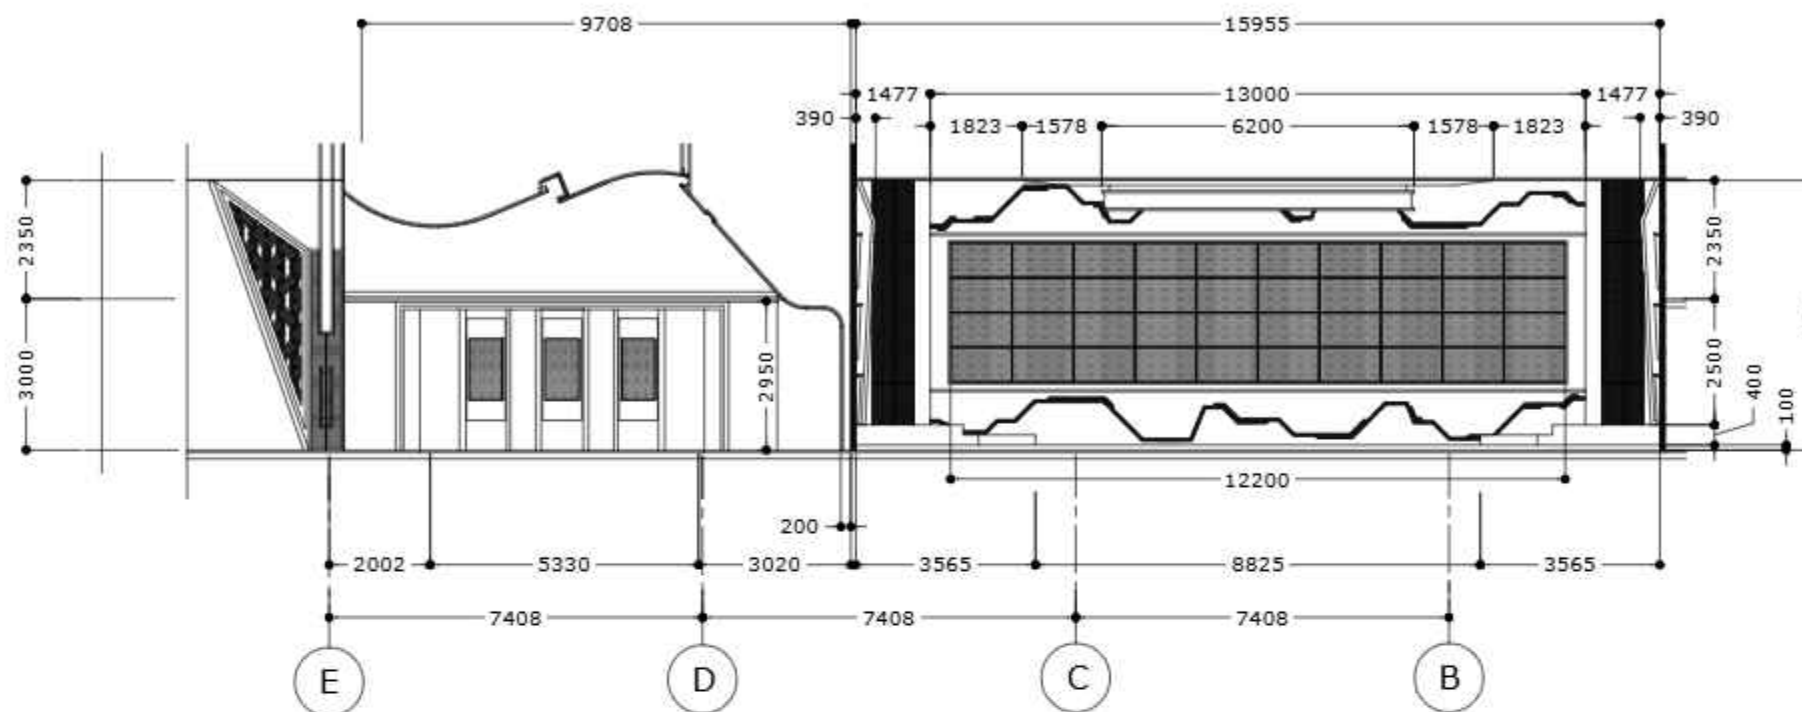

POTONGAN C-C
Skala 1:150

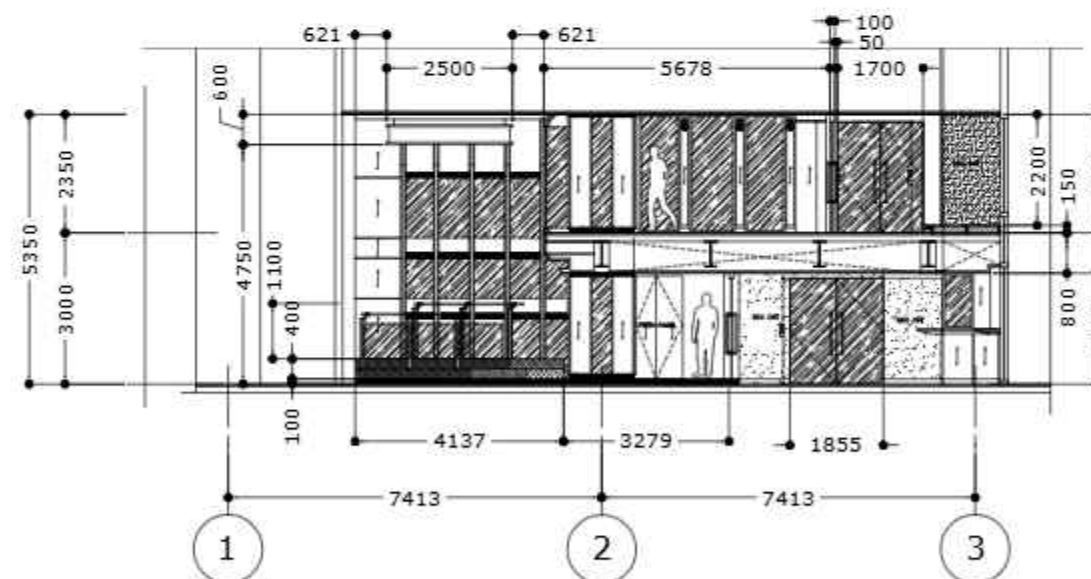

POTONGAN D-D
Skala 1:150

DRAWING NOTE

NAMA PROYEK



PENGADAAN PEKERJAAN KONSTRUKSI
PEMBANGUNAN
NATIONAL STATISTICS COMMAND CENTER (NSCC)
GEDUNG 1 LANTAI 1
BADAN PUSAT STATISTIK

PEMBERI TUGAS

Peljabat Pembuat Komitmen (PPK)
Untuk Unit Kerja Siro Umum Terkait Belanja
Modal (53)

RIYANTO, S.ST.MM.
NIP. 198607252009121004

KONSULTAN PERENCANA

BPOIndonesia
PT. ALIHDAYA BPO

Alamsyah Y Isman
(Direktur Utama)

DIGAMBAR	Akhmad Bahaudin	19-07-2023	PARAF	
DIPERIKSA	Alamsyah Y Isman	03-08-2023	PARAF	
DISETUJUI	Riyanto, S	11-08-2023	PARAF	

JENIS GAMBAR

ARSITEKTUR
INTERIOR


STATUS

FORCON

JUDUL GAMBAR


POTONGAN

KODE GAMBAR	SKALA	NO. LEMBAR
I.00-02-02	1:150	

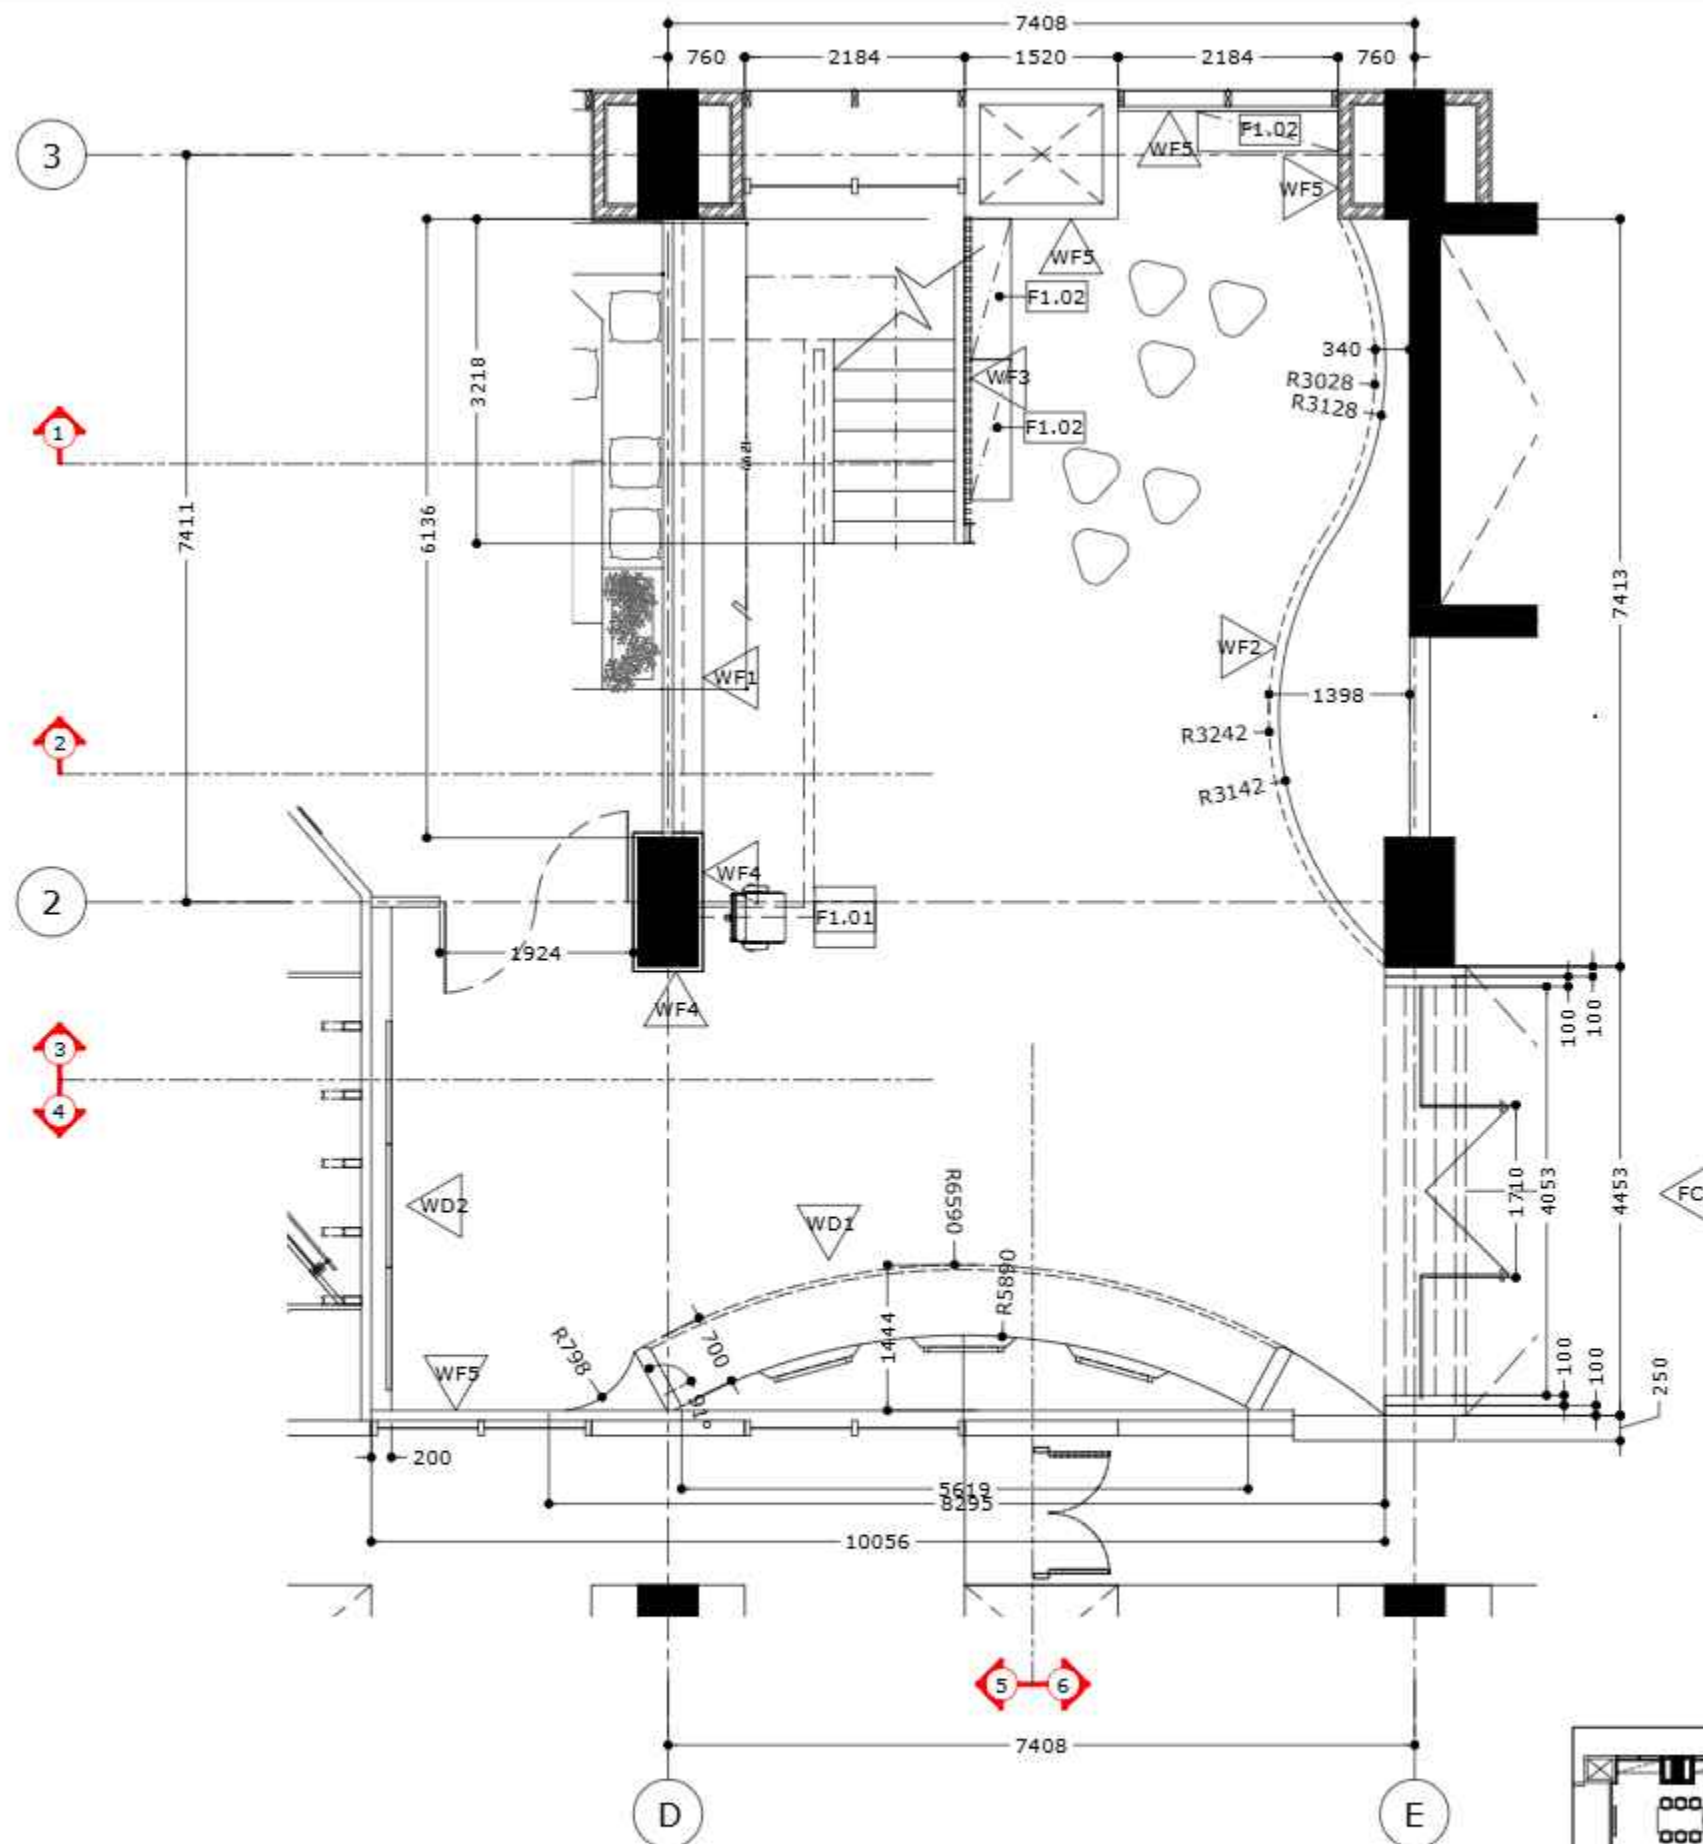

DENAH PARTISI DAN FURNITURE
Skala 1:75

SYMBOL	DESCRIPTION
F1.01	Meja Resepsionis
F1.02	Locker
WD1	Walldisplay 55 Inch 3x1
WD2	Walldisplay 55 Inch 3x2
WF1	Wallpanel Plywood Fin HPL, Concrete Patern
WF2	Wallpanel Gypsum Fin Cat White Color Plywood Fin HPL Wood Grain w/ Ligh Strip
WF3	Partisi kisi kisi kayu
WF4	Cover Coloum Plywood Fin HPL, Wood + Concrete Patern
WF5	Dinding Partisi Fin Cat white Color
FC1	Facade

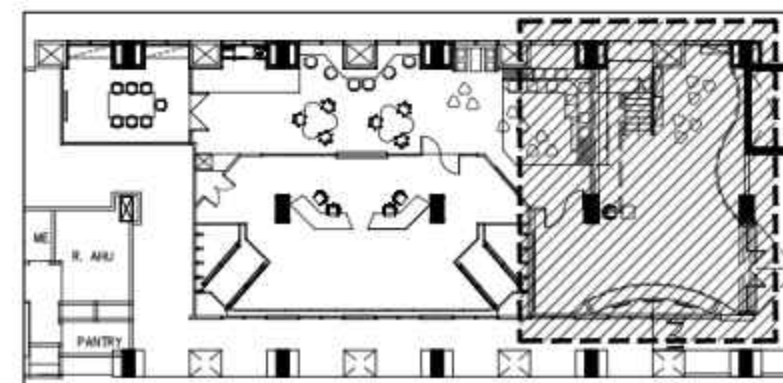

DRAWING NOTE

NAMA PROYEK


PENGADAAN PEKERJAAN KONSTRUKSI
PEMBANGUNAN
NATIONAL STATISTICS COMMAND CENTER (NSCC)
GEDUNG 1 LANTAI 1
BADAN PUSAT STATISTIK

PEMBERI TUGAS

Peljabat Pembuat Komitmen (PPK)
Untuk Unit Kerja Biro Umum Terkait Belanja
Modal (B3)


RIYANTO, S.ST.MM.
NIP. 198607252009121004

KONSULTAN PERENCANA

BPOIndonesia
PT. ALIHDAYA BPO


Alamsyah Y Iman
(Direktur Utama)

DIGAMBAR	Akhmad Bahaudin	19-07-2023	PARAF	
DIPERIKSA	Alamsyah Y Iman	03-08-2023	PARAF	
DISETUJUI	Riyanto, S	11-08-2023	PARAF	

JENIS GAMBAR

ARSITEKTUR
INTERIOR


STATUS

FORCON


JUJUL GAMBAR

DENAH PARTISI & FURNITURE
ENTRANCE
LANTAI 1


KODE GAMBAR	SKALA	NO. LEMBAR
I.01-01-01	1:50	

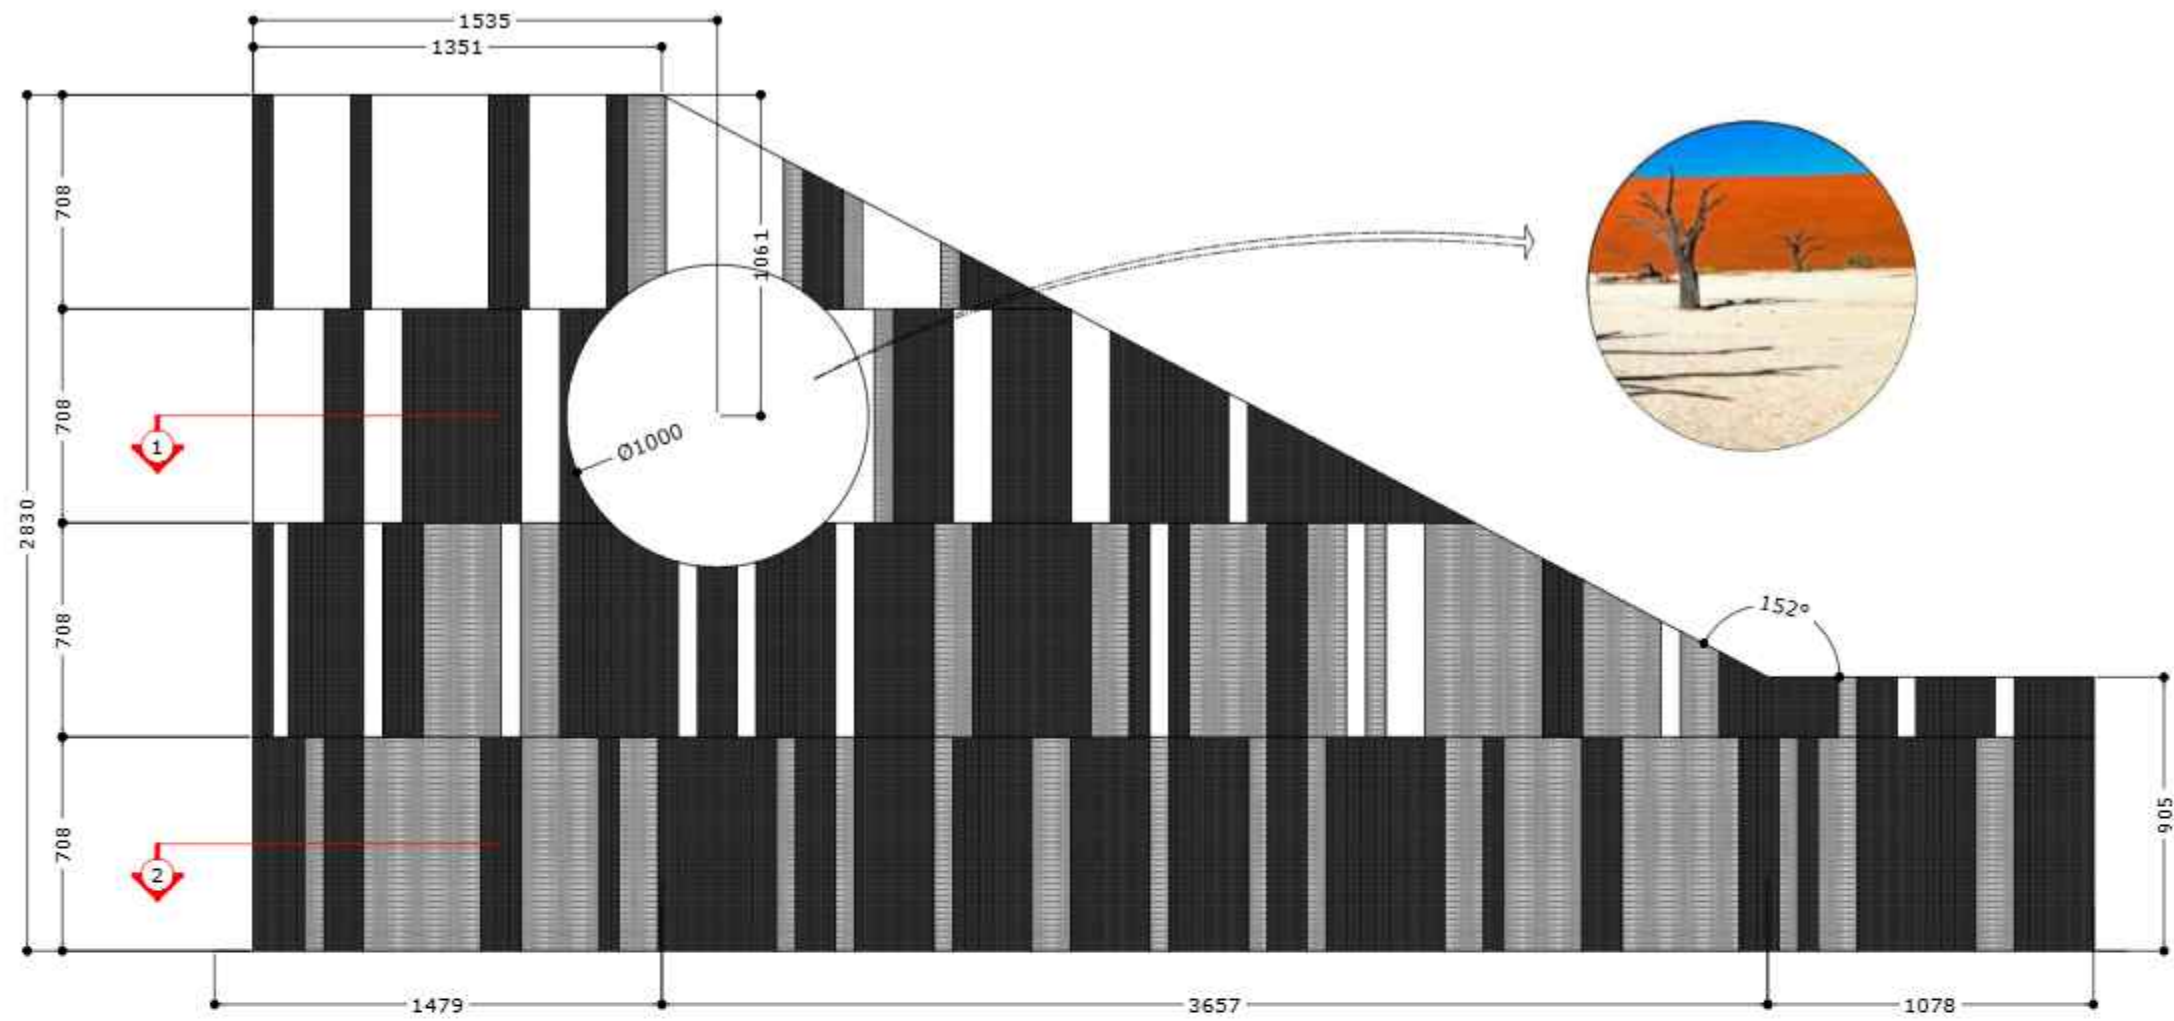

FRONT VIEW
1:25

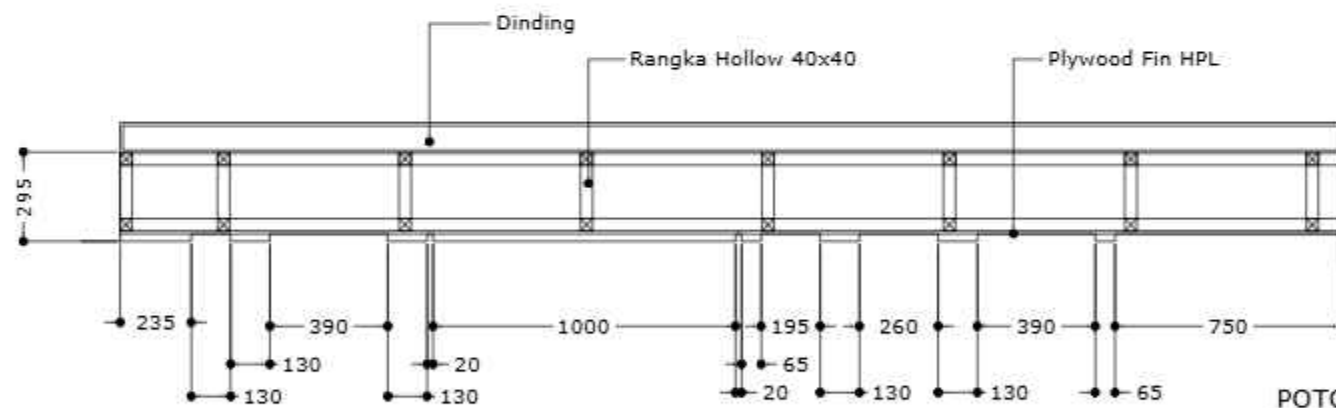

POTONGAN 1
1:25

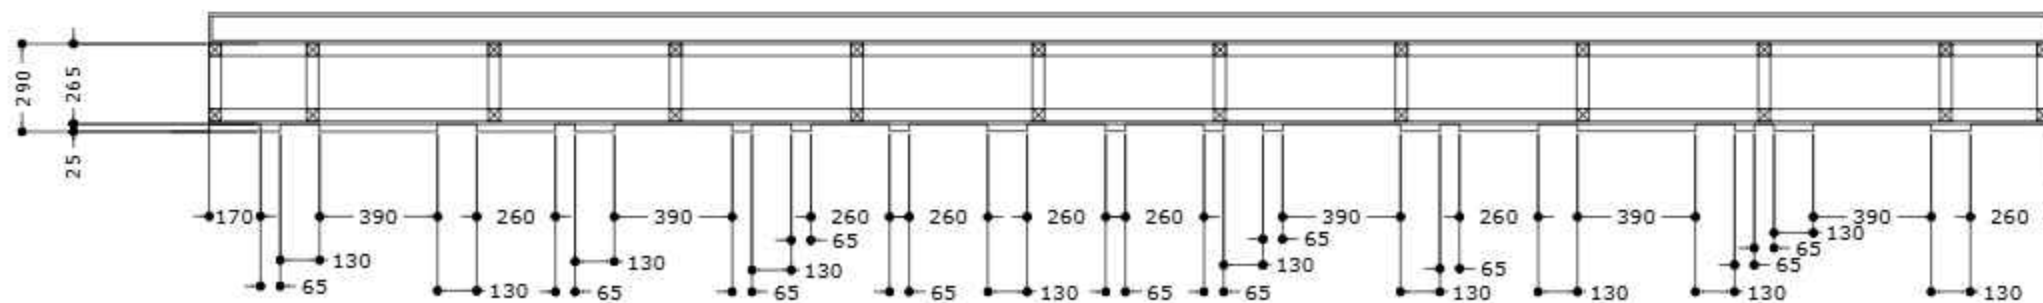

POTONGAN 2
1:25

DRAWING NOTE

NAMA PROYEK



PENGADAAN PEKERJAAN KONSTRUKSI
PEMBANGUNAN
NATIONAL STATISTICS COMMAND CENTER (NSCC)
GEDUNG 1 LANTAI 1
BADAN PUSAT STATISTIK

PEMBERI TUGAS

Peljabat Pembuat Komitmen (PPK)
Untuk Unit Kerja Biro Umum Terkait Belanja
Modal (B3)

[Signature]

RIYANTO, S.ST.MM.
NIP. 198607252009121004

KONSULTAN PERENCANA

BPOIndonesia
PT. ALIHDAYA BPO

[Signature]

Alamsyah Y Iman
(Direktur Utama)

DIGAMBAR	Akhmad Bahaudin	19-07-2023	PARAF	<i>[Signature]</i>
DIPERIKSA	Alamsyah Y Iman	03-08-2023	PARAF	<i>[Signature]</i>
DISETUVUI	Riyanto, S	11-08-2023	PARAF	<i>[Signature]</i>

JENIS GAMBAR

ARSITEKTUR
INTERIOR


STATUS

FORCON


JUJUL GAMBAR

DET. WALLPANEL 1


KODE GAMBAR	SKALA	NO. LEMBAR
1.01-01-01a	1:25	

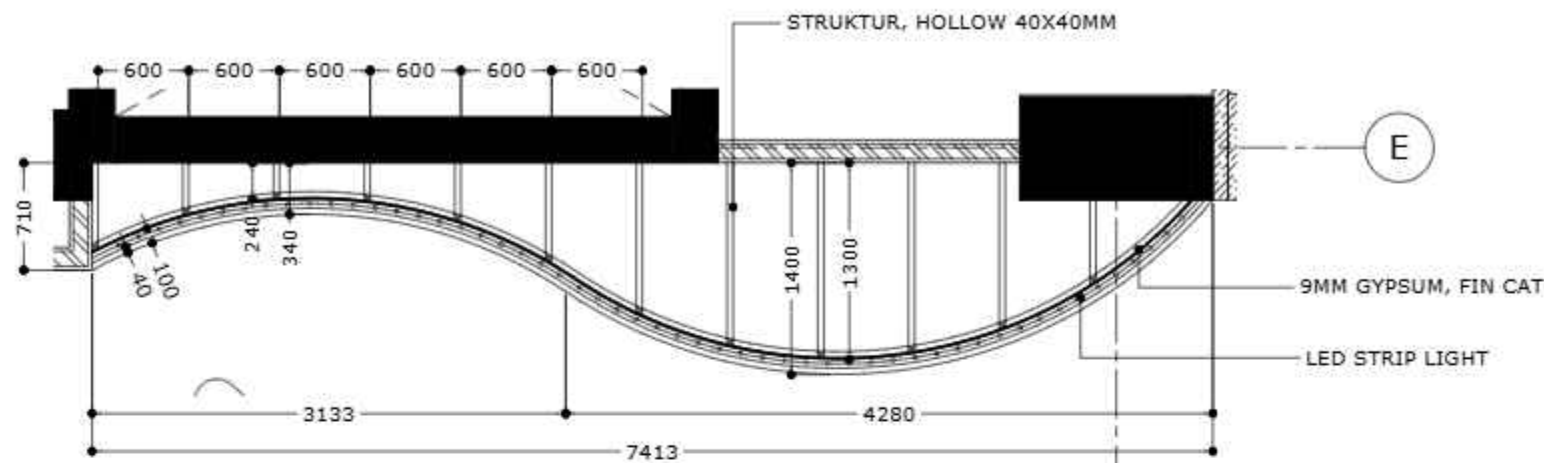

TOP VIEW
1:50

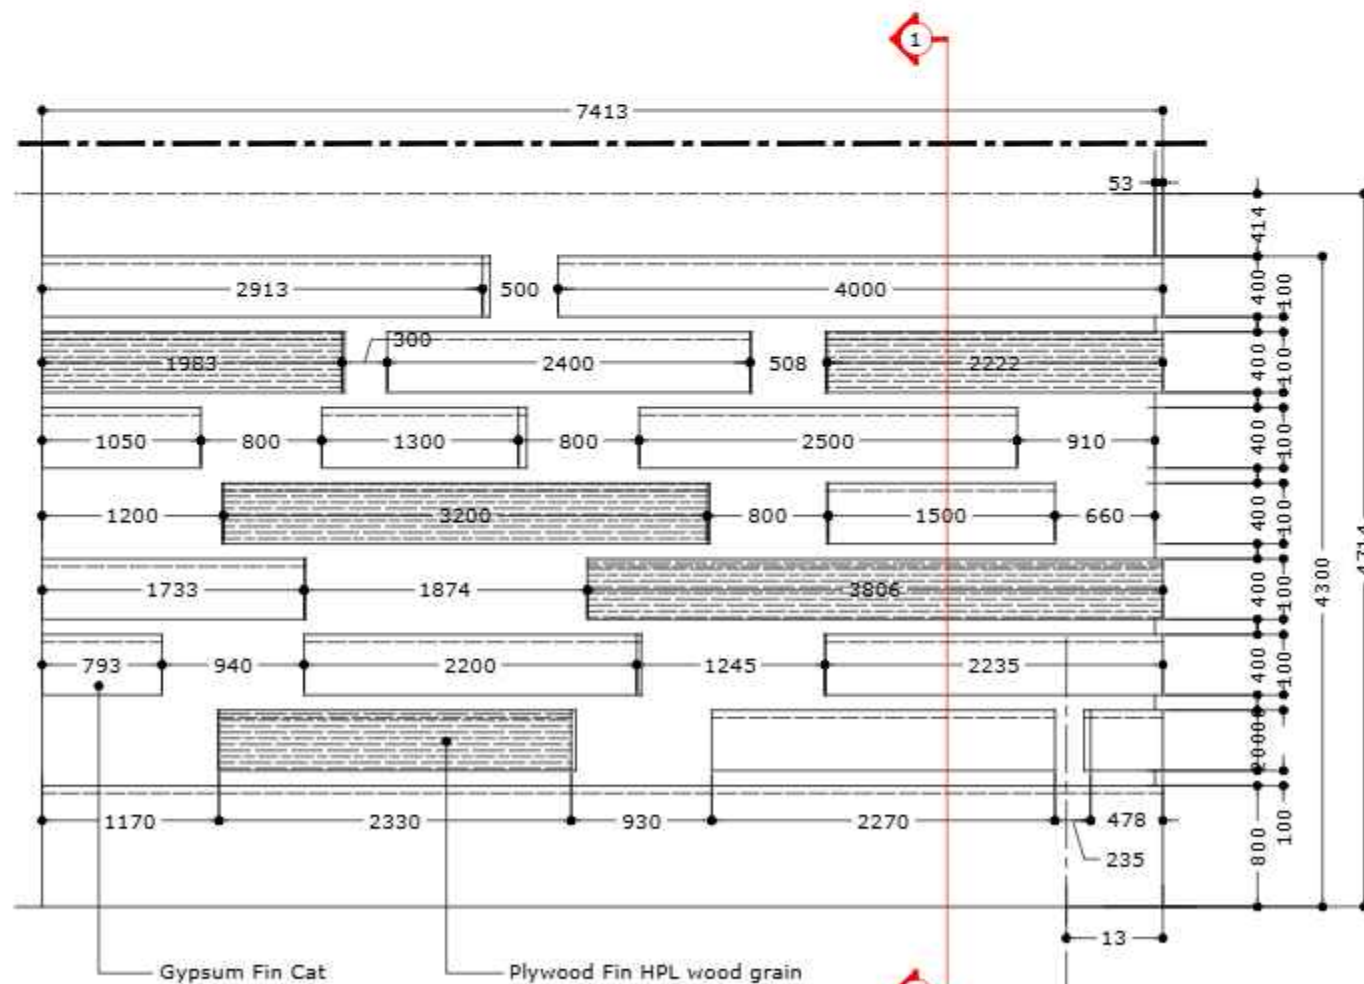

FRONT VIEW
1:50

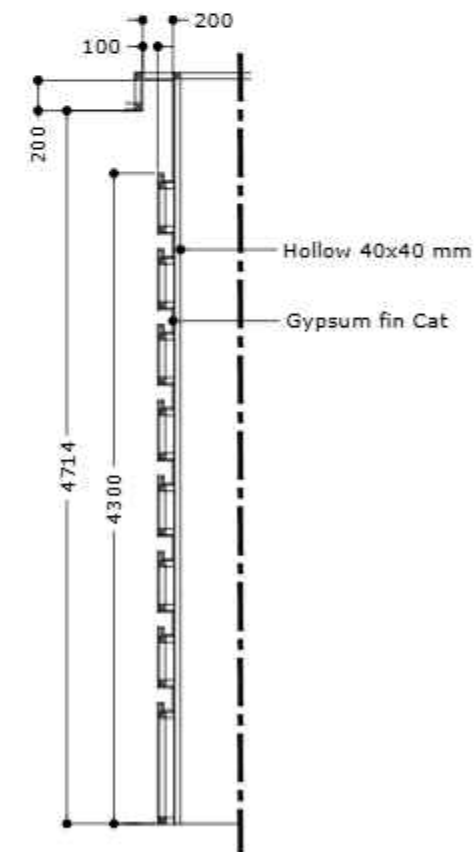

SECTION 1
1:50

DRAWING NOTE

NAMA PROYEK



PENGADAAN PEKERJAAN KONSTRUKSI
PEMBANGUNAN
NATIONAL STATISTICS COMMAND CENTER (NSCC)
GEDUNG 1 LANTAI 1
BADAN PUSAT STATISTIK

PEMBERI TUGAS

Peljabat Pembuat Komitmen (PPK)
Untuk Unit Kerja Siro Umum Terkait Belanja
Modal (53)

[Signature]
RIYANTO, S.ST.MM.
NIP. 198607252009121004

KONSULTAN PERENCANA

BPOIndonesia
PT. ALIHDAYA BPO

[Signature]
Alamsyah Y Iman
(Direktur Utama)

DIGAMBAR	Akhmad Bahaudin	19-07-2023	PARAF	<i>[Signature]</i>
DIPERIKSA	Alamsyah Y Iman	03-08-2023	PARAF	<i>[Signature]</i>
DISETUJUI	Riyanto, S	11-08-2023	PARAF	<i>[Signature]</i>

JENIS GAMBAR

ARSITEKTUR
INTERIOR


STATUS

FORCON


JUDUL GAMBAR

DET. WALLPANEL 2


KODE GAMBAR	SKALA	NO. LEMBAR
1.01-01-01b	1:50	

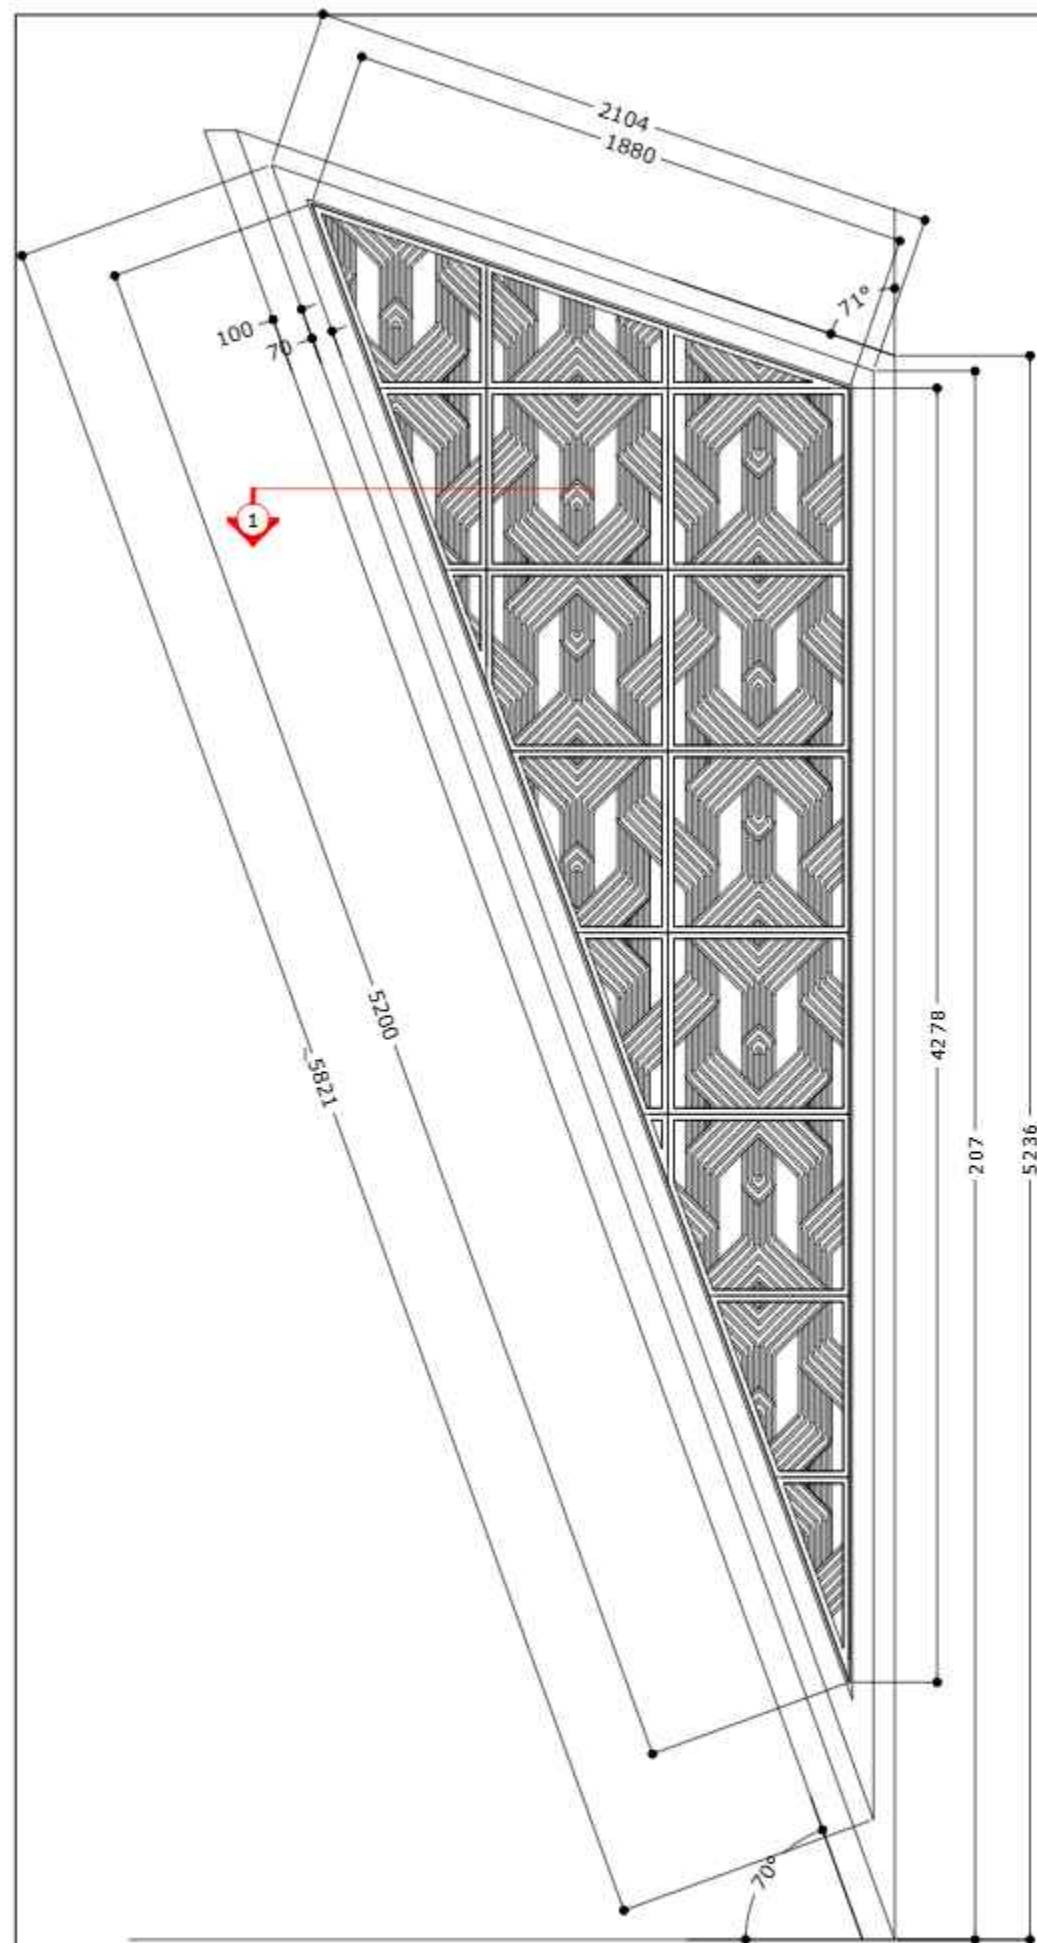


TAMPAK FACADE CNC - ENTRANCE
1:25

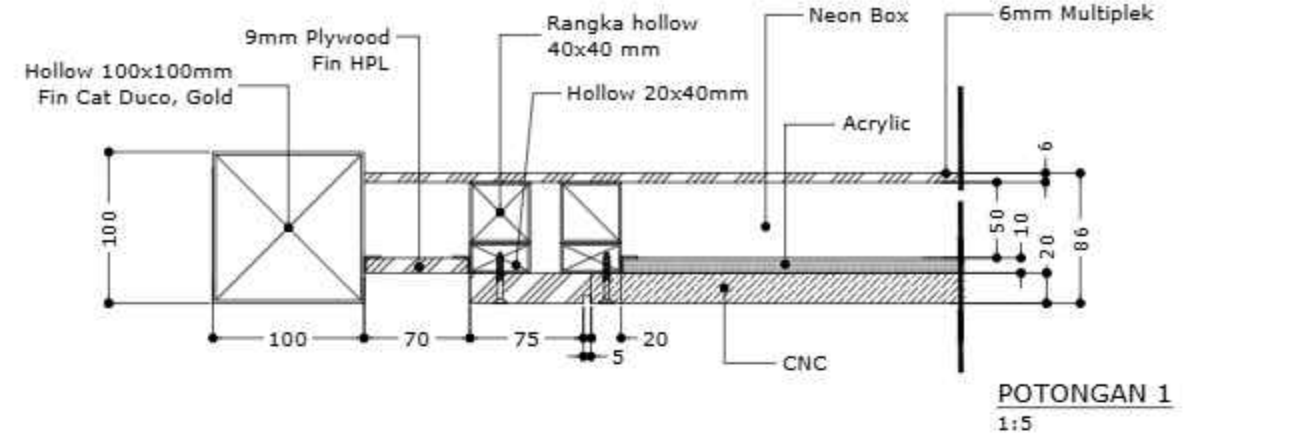

POTONGAN 1
1:5

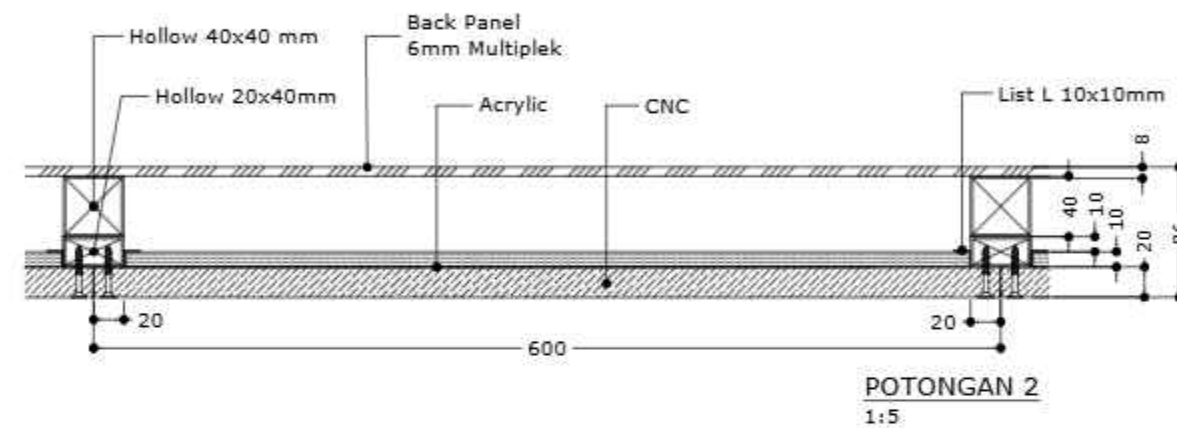

POTONGAN 2
1:5

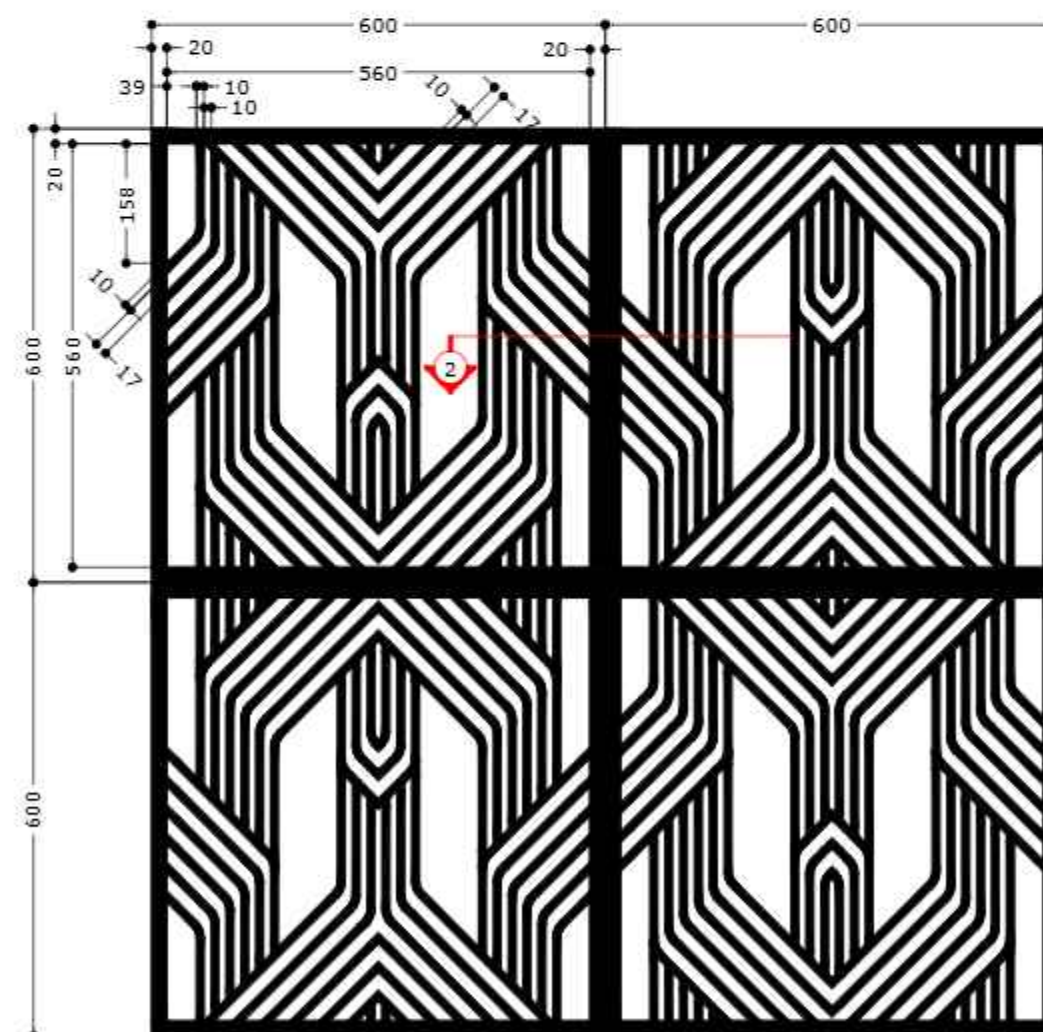

POLA CNC
1:10

DRAWING NOTE

NAMA PROYEK



PENGADAAN PEKERJAAN KONSTRUKSI
PEMBANGUNAN
NATIONAL STATISTICS COMMAND CENTER (NSCC)
GEDUNG 1 LANTAI 1
BADAN PUSAT STATISTIK

PEMBERI TUGAS

Pejabat Pembuat Komitmen (PPK)
Untuk Unit Kerja Biro Umum Terkait Belanja
Modal (B3)



RIYANTO, S.ST.MM.
NIP. 198607252009121004

KONSULTAN PERENCANA

BPOIndonesia
PT. ALIHDAYA BPO



Alamsyah Y Isman
(Direktur Utama)

DIGAMBAR	Akhmad Bahaudin	19-07-2023	PARAF	B
DIPERIKSA	Alamsyah Y Isman	03-08-2023	PARAF	L
DISETUVUJ	Riyanto, S	11-08-2023	PARAF	T

JENIS GAMBAR

ARSITEKTUR
INTERIOR


STATUS

FORCON

JUJUL GAMBAR

DET. FACADE ENTRANCE

KODE GAMBAR	SKALA	NO. LEMBAR
1.01-01-01g	1:25	

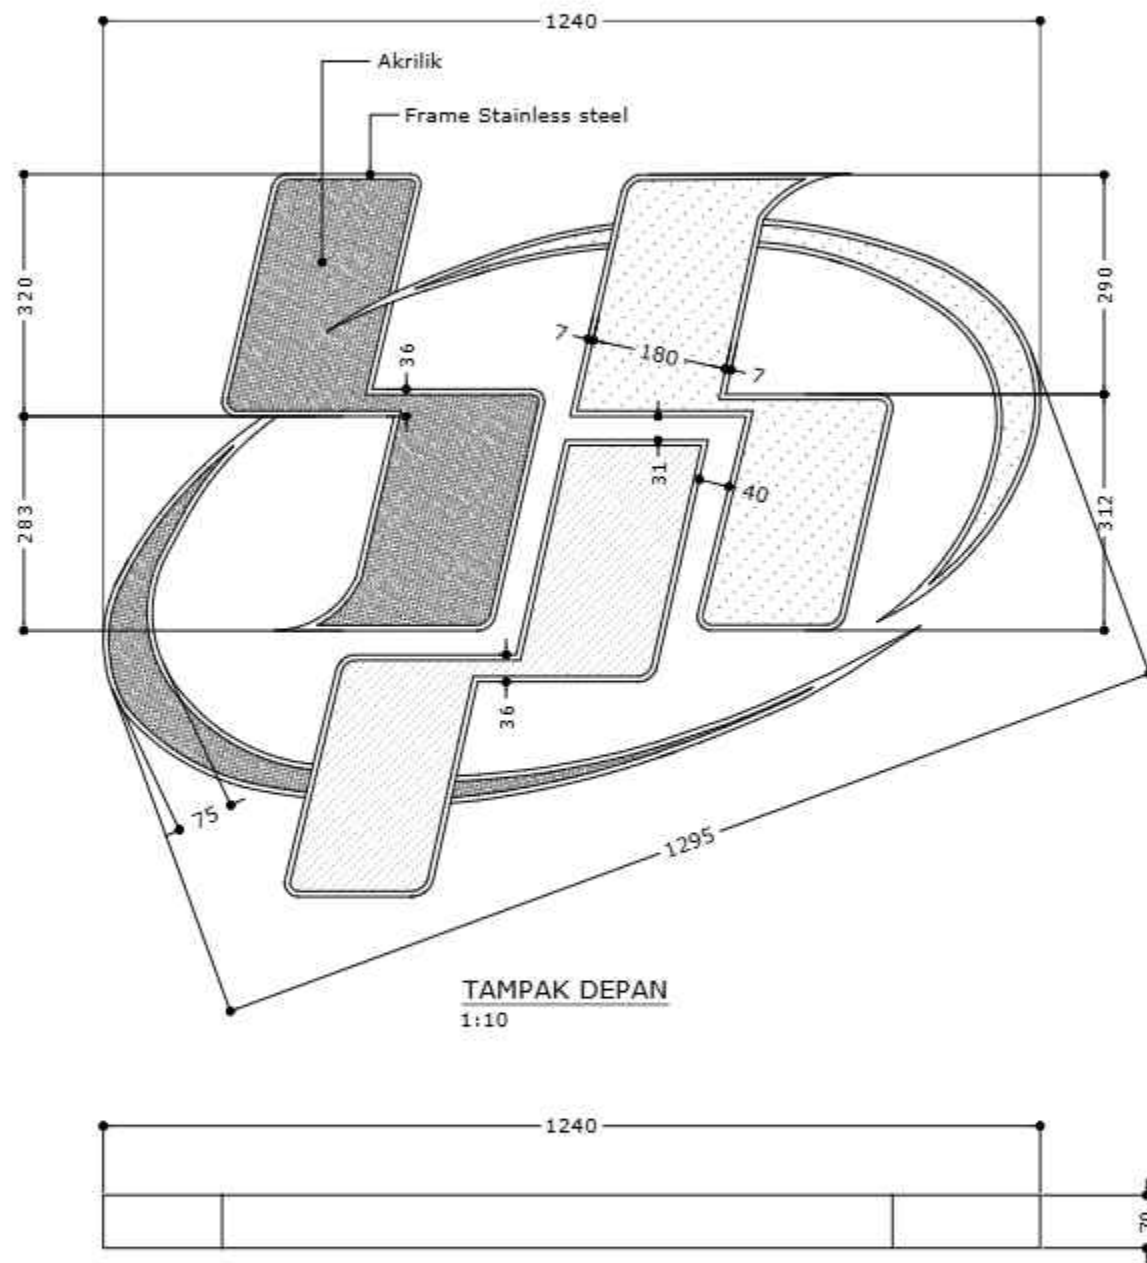

TAMPAK DEPAN
1:10

TAMPAK ATAS
1:10



REF. IMAGE
NTS

DRAWING NOTE

NAMA PROYEK



PENGADAAN PEKERJAAN KONSTRUKSI
PEMBANGUNAN
NATIONAL STATISTICS COMMAND CENTER (NSCC)
GEDUNG 1 LANTAI 1
BADAN PUSAT STATISTIK

PEMBERI TUGAS

Peljabat Pembuat Komitmen (PPK)
Untuk Unit Kerja Siro Umum Terkait Belanja
Modal (53)

RIYANTO, S.ST.MM.
NIP. 198607252009121004

KONSULTAN PERENCANA

BPOIndonesia
PT. ALIHDAYA BPO

Alamsyah Y. Iman
(Direktur Utama)

DIGAMBAR	Akhmad Bahaudin	19-07-2023	PARAF	
DIPERIKSA	Alamsyah Y. Iman	03-08-2023	PARAF	
DISETUJUI	Riyanto, S.	11-08-2023	PARAF	

JENIS GAMBAR

ARSITEKTUR
INTERIOR

STATUS

FORCON


JUJUL GAMBAR

LOGO BPS


KODE GAMBAR	SKALA	NO. LEMBAR
	1:25	



DENAH POLA LANTAI ENTRANCE LT 1
1:75

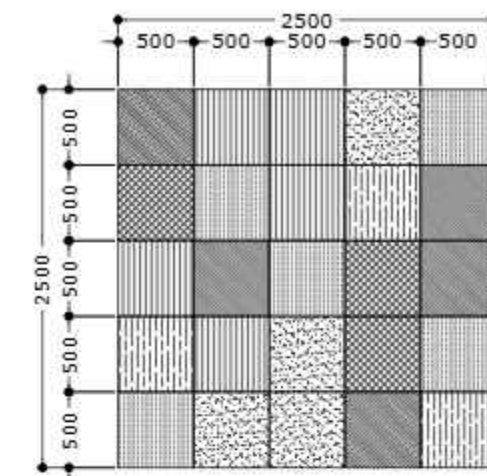

		Carpet Tile, Color Splash Dark Blue ex Flornine
		Carpet Tile, Color Splash Orange ex Flornine
		Carpet Tile, Color Splash Red ex Flornine
		Carpet Tile, Color Splash Slate ex Flornine
		Carpet Tile, Color Splash Gold ex Flornine
		Carpet Tile, Color Splash Midnight ex Flornine
		Carpet Tile, Resonance Soundwave ex Flornine
		Carpet Tile, Carcoal Blue ex Stream
		Vinyl
		Starting Point

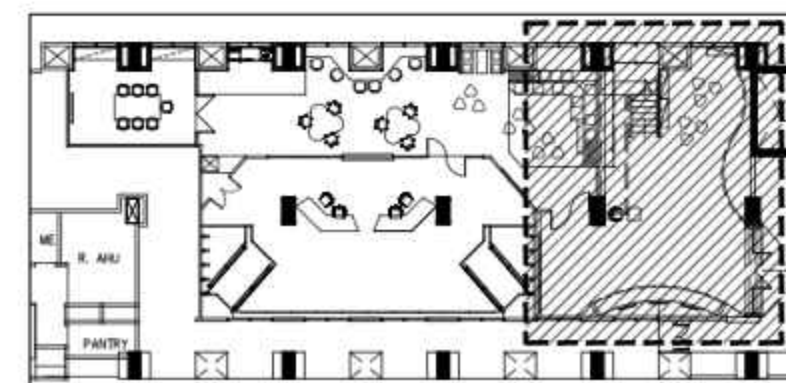

DRAWING NOTE



NAMA PROYEK

PENGADAAN PEKERJAAN KONSTRUKSI
PEMBANGUNAN
NATIONAL STATISTICS COMMAND CENTER (NSCC)
GEDUNG 1 LANTAI 1
BADAN PUSAT STATISTIK

PEMBERI TUGAS

Pejabat Pembuat Komitmen (PPK)
Untuk Unit Kerja Siro Umum Terkait Belanja
Modal (S3)

RIYANTO, S. ST. MM.
NIP. 198607252009121004

KONSULTAN PERENCANA

BPOIndonesia
PT. ALIHDAYA BPO

Alamsyah Y. Iman
(Direktur Utama)

DIGAMBAR	Akhmad Bahaudin	19-07-2023	PARAF	
DIPERIKSA	Alamsyah Y. Iman	03-08-2023	PARAF	
DISETUJUI	Riyanto, S.	11-08-2023	PARAF	

JENIS GAMBAR

ARSITEKTUR
INTERIOR


STATUS

FORCON

JUDUL GAMBAR

DENAH POLA LANTAI
ENTRANCE
LANTAI 1

KODE GAMBAR	SKALA	NO. LEMBAR
I-01-01-02	1:75	

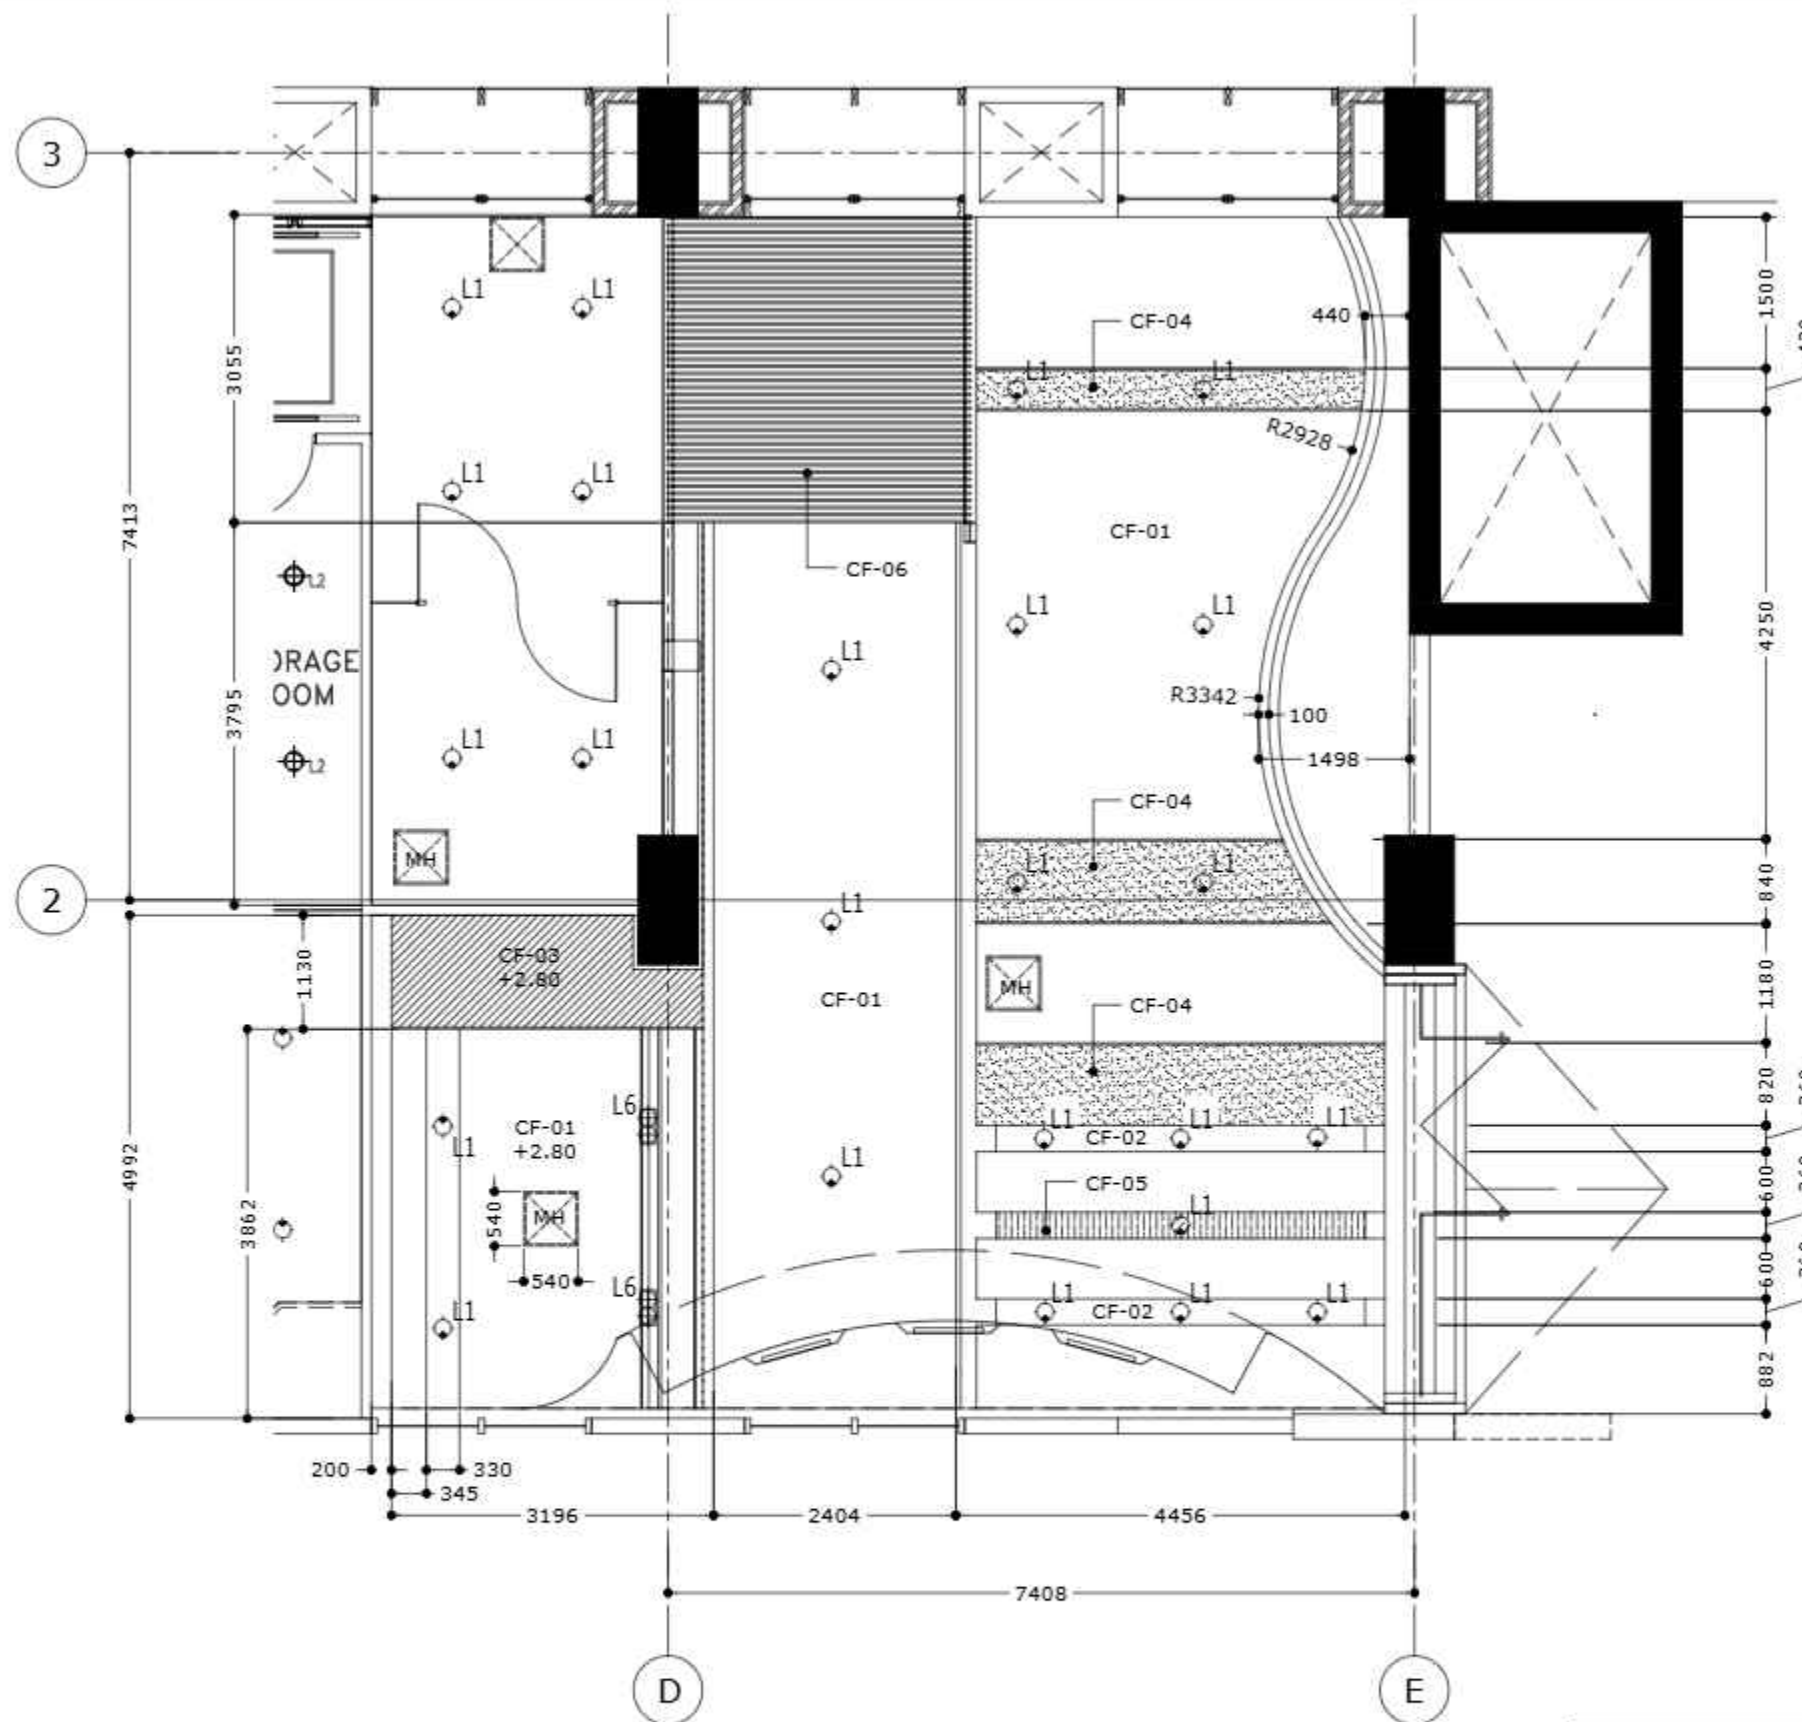

DENAH PLAFOND
Skala 1:75

SYMBOL	DESCRIPTION
CF-01	Plafond Lengkung. 9mm Gypsum fin Cat White Golor
CF-02	Recessed Ceiling. 9mm Gypsum
CF-03	Plafond Lengkung. 9mm Gypsum fin Cat Light Grey Golor
CF-04	Plafond Lengkung. 9mm Gypsum fin Cat Gold Golor
CF-05	Recessed Ceiling. 9mm Gypsum Fin Cat Black color
CF-06	Kisi-kisi kayu
MH	Mainhole

DRAWING NOTE

NAMA PROYEK



PENGADAAN PEKERJAAN KONSTRUKSI
PEMBANGUNAN
NATIONAL STATISTICS COMMAND CENTER (NSCC)
GEDUNG 1 LANTAI 1
BADAN PUSAT STATISTIK

PEMBERI TUGAS

Peljabat Pembuat Komitmen (PPK)
Untuk Unit Kerja Biro Umum Terkait Belanja
Modal (B3)

[Signature]

RIYANTO, S.ST.MM.
NIP. 198607252009121004

KONSULTAN PERENCANA

BPOIndonesia
PT. ALIHDAYA BPO

[Signature]

Alamsyah Y Iman
(Direktur Utama)

DIGAMBAR	Akhmad Bahaudin	19-07-2023	PARAF	<i>[Signature]</i>
DIPERIKSA	Alamsyah Y Iman	03-08-2023	PARAF	<i>[Signature]</i>
DISETUVUI	Riyanto, S	11-08-2023	PARAF	<i>[Signature]</i>

JENIS GAMBAR

ARSITEKTUR
INTERIOR


STATUS


FORCON

JUJUL GAMBAR


DENAH PLAFOND
ENTRANCE
LANTAI 1

KODE GAMBAR	SKALA	NO. LEMBAR
I-01-01-03	1:75	

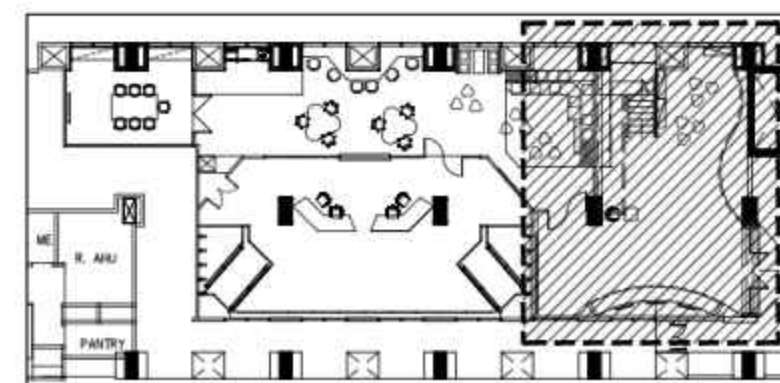

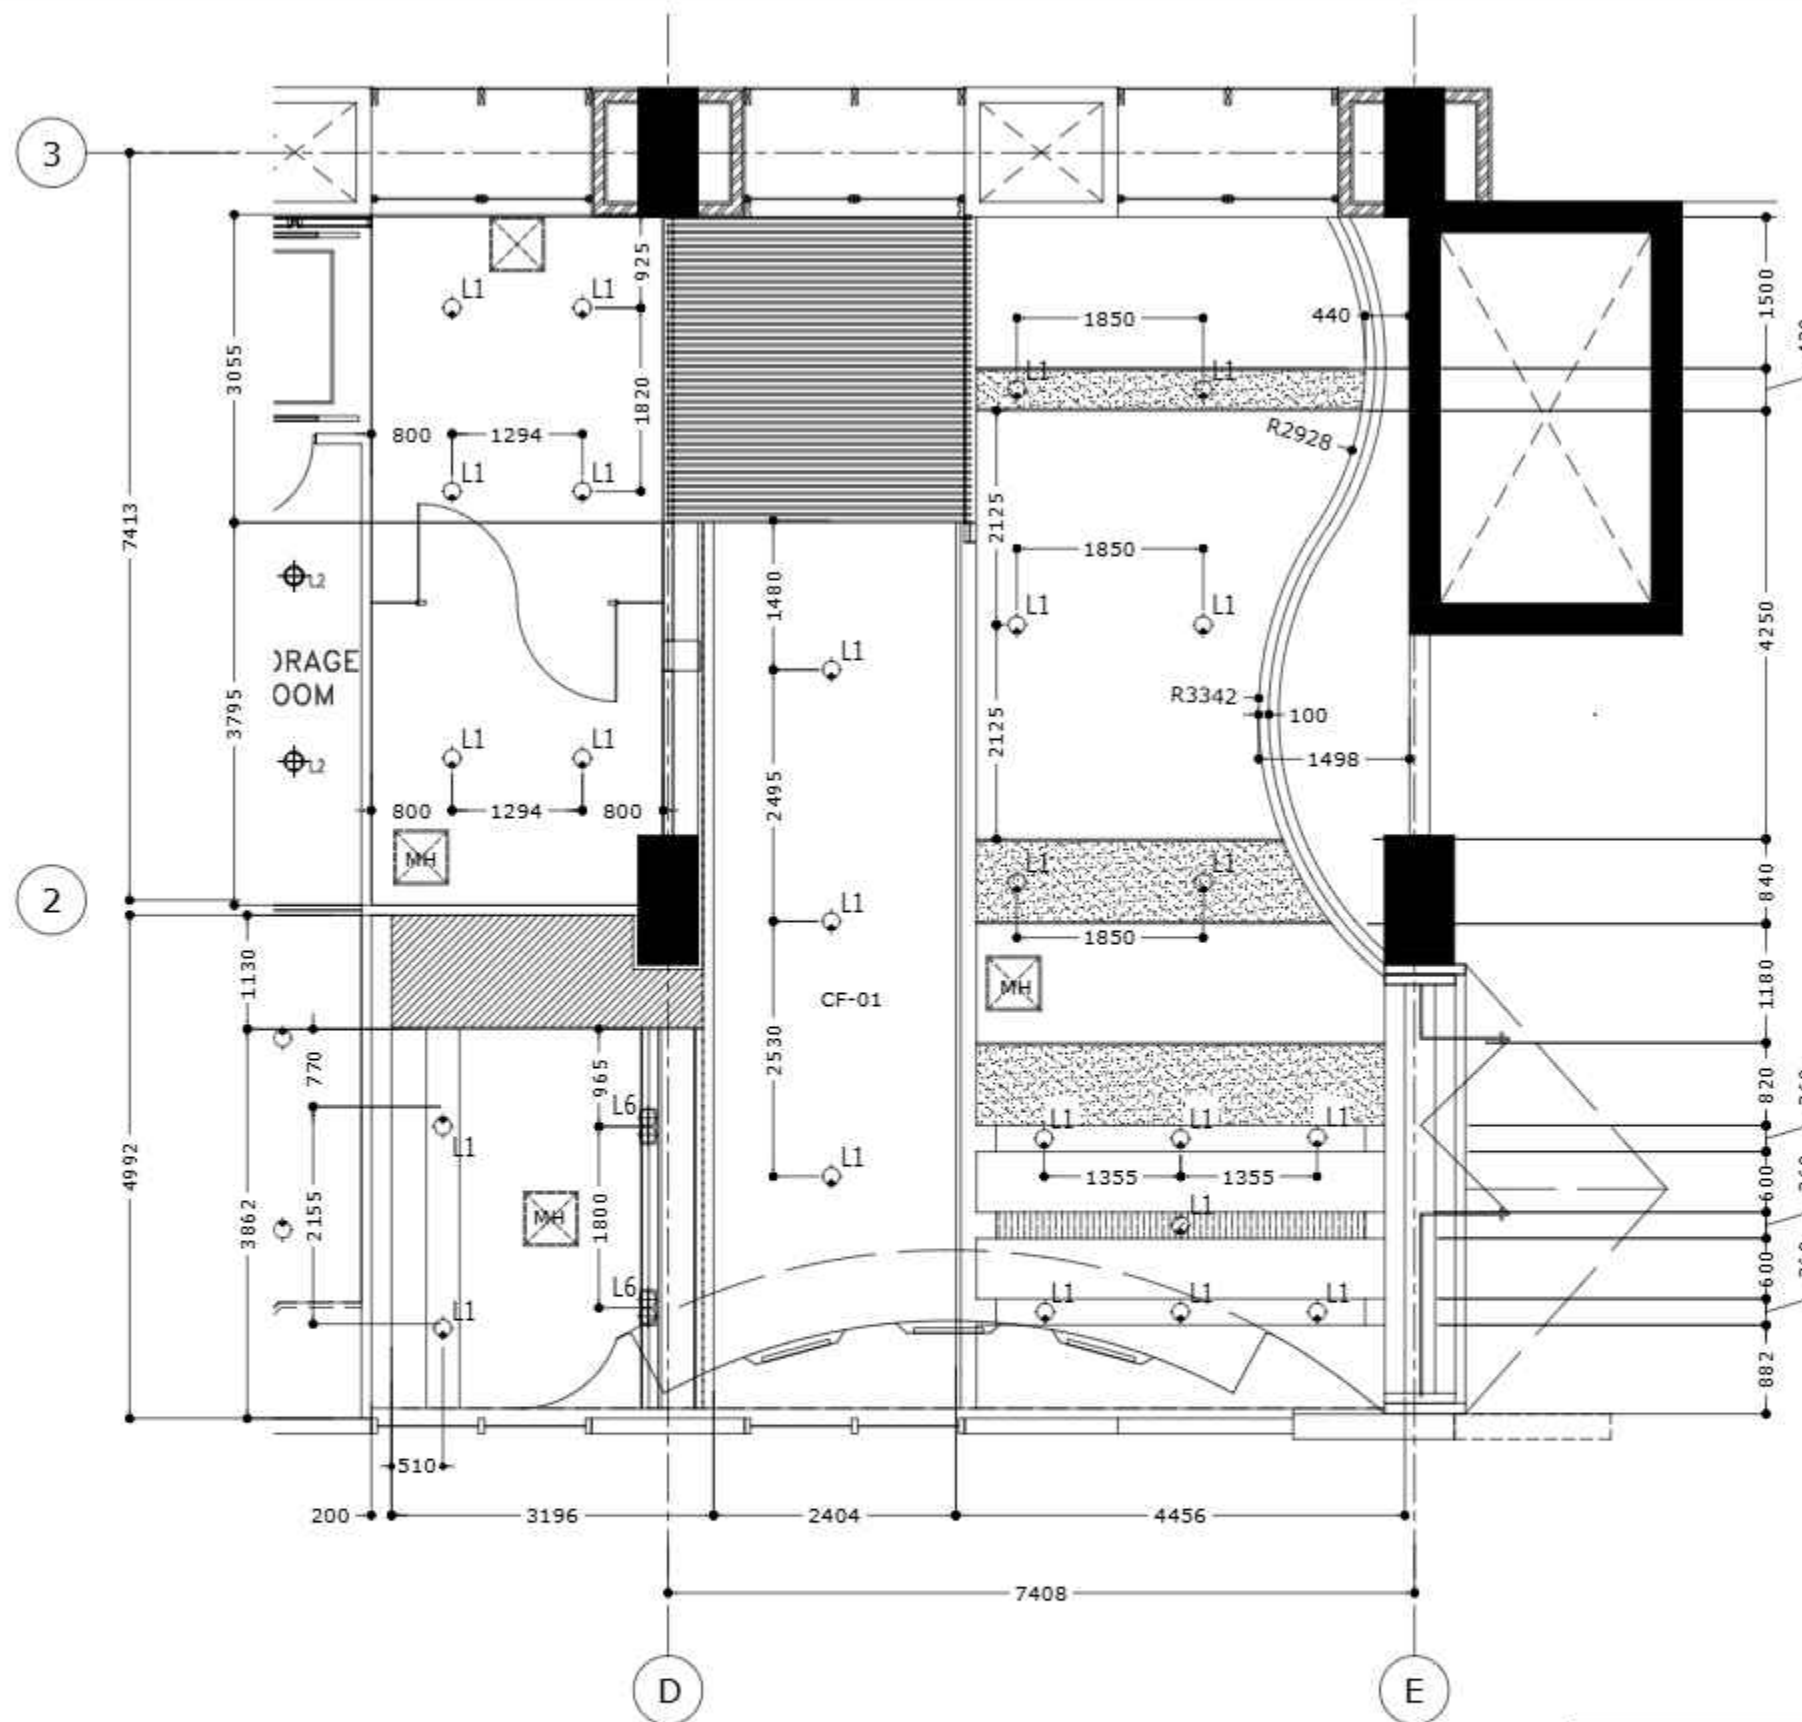

DENAH TITIK LAMPU
Skala 1:75

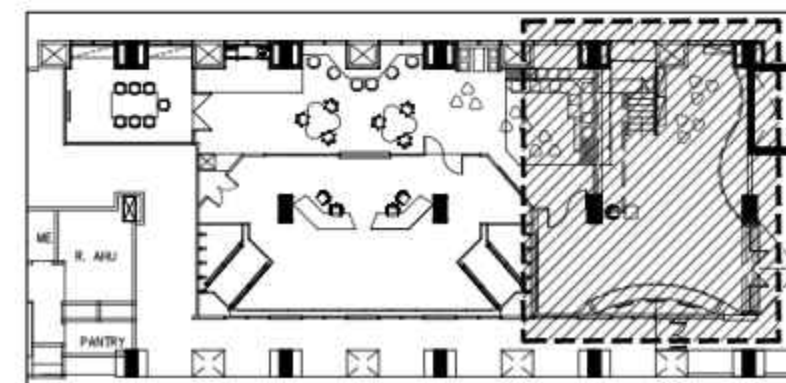

SYMBOL	DESCRIPTION
	LED MR16/7W
	LED SMART WIFI 12.5 W
	HANGING LAMP
	LED STRIP LIHGT, COOL WHITE
	LED LINEAR LIHGT
	RECESSED DOUBLE LED SQUARE DOWNLIGHT
MH	MAINHOLE

DRAWING NOTE

NAMA PROYEK



PENGADAAN PEKERJAAN KONSTRUKSI
PEMBANGUNAN
NATIONAL STATISTICS COMMAND CENTER (NSCC)
GEDUNG 1 LANTAI 1
BADAN PUSAT STATISTIK

PEMBERI TUGAS

Peljabat Pembuat Komitmen (PPK)
Untuk Unit Kerja Biro Umum Terkait Belanja
Modal (B3)

RIYANTO, S.ST.MM.
NIP. 198607252009121004

KONSULTAN PERENCANA

BPOIndonesia
PT. ALIHDAYA BPO

Alamsyah Y. Iman
(Direktur Utama)

DIGAMBAR	Akhmad Bahaudin	19-07-2023	PARAF	
DIPERIKSA	Alamsyah Y. Iman	03-08-2023	PARAF	
DISETUVUI	Riyanto, S.	11-08-2023	PARAF	

JENIS GAMBAR

ARSITEKTUR
INTERIOR


STATUS

FORCON


JUJUL GAMBAR

DENAH TITIK LAMPU
ENTRANCE
LANTAI 1

KODE GAMBAR	SKALA	NO. LEMBAR
I-01-01-04	1:75	

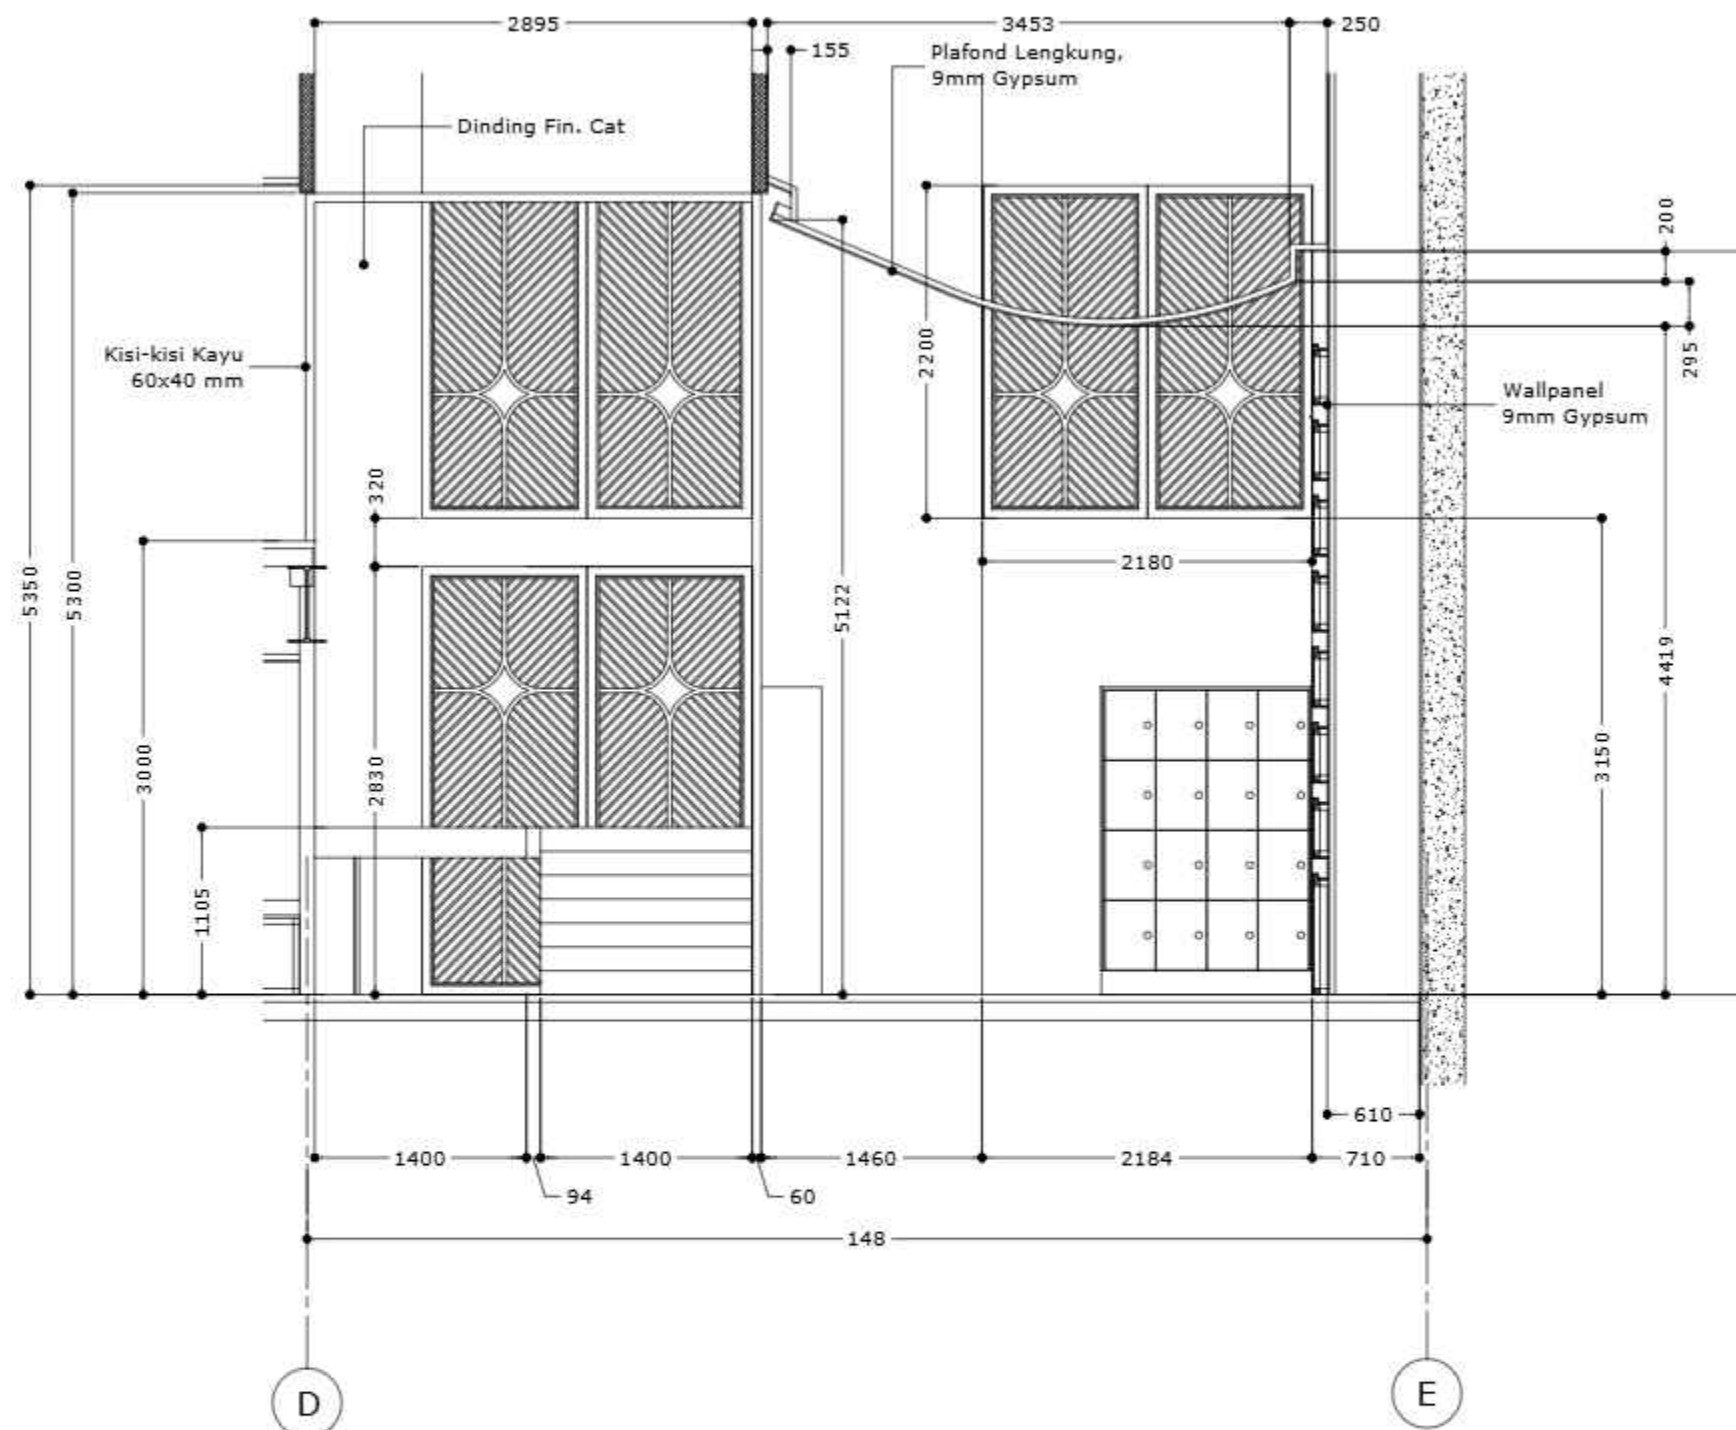

POTONGAN 1-1
Skala 150

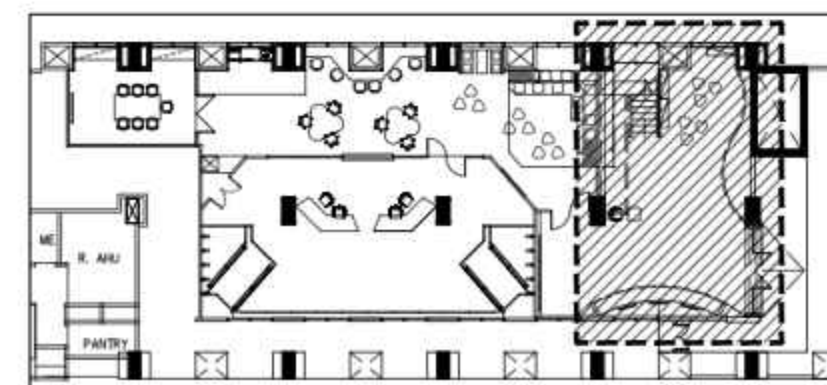

DRAWING NOTE

NAMA PROYEK



PENGADAAN PEKERJAAN KONSTRUKSI
PEMBANGUNAN
NATIONAL STATISTICS COMMAND CENTER (NSCC)
GEDUNG 1 LANTAI 1
BADAN PUSAT STATISTIK

PEMBERI TUGAS

Pejabat Pembuat Komitmen (PPK)
Untuk Unit Kerja Siro Umum Terkait Belanja
Modal (S3)



RIYANTO, S.ST.MM.
NIP. 198607252009121004

KONSULTAN PERENCANA

BPOIndonesia
PT. ALIHDAYA BPO



Alamsyah Y. Iman
(Direktur Utama)

DIGAMBAR	Akhmad Bahaudin	19-07-2023	PARAF	β
DIPERIKSA	Alamsyah Y. Iman	03-08-2023	PARAF	ℓ
DISETUVUI	Riyanto, S.	11-08-2023	PARAF	✓

JENIS GAMBAR

ARSITEKTUR
INTERIOR


STATUS

FORCON


JUJUL GAMBAR

POTONGAN
ENTRANCE
LANTAI 1

KODE GAMBAR	SKALA	NO. LEMBAR
I-01-01-05	1:50	

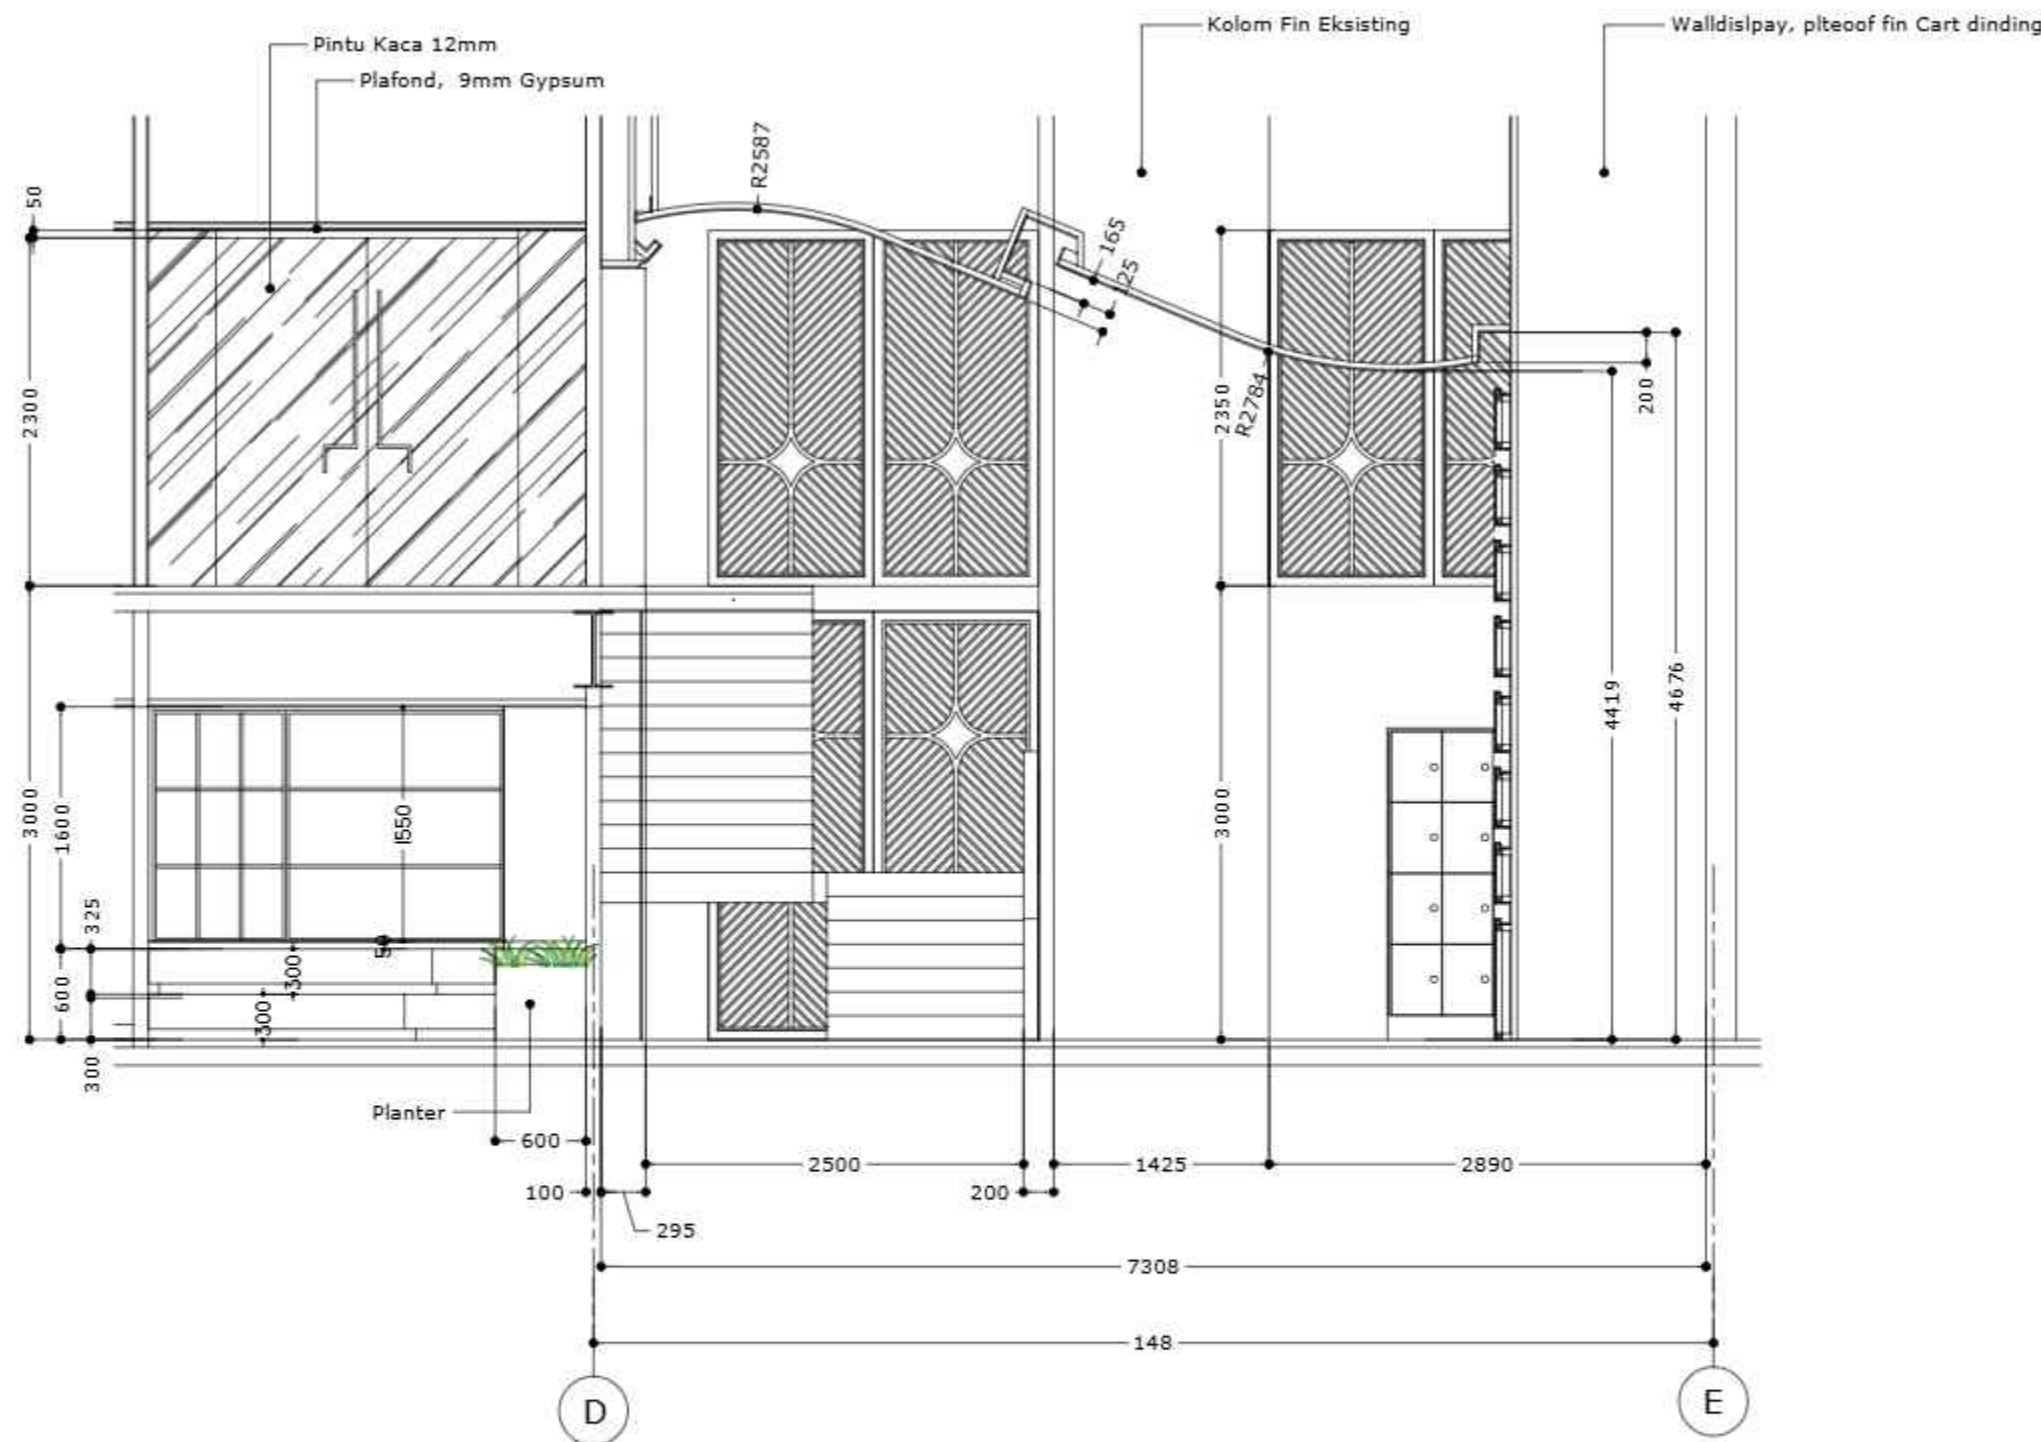


POTONGAN 2-2
Skala 1:50

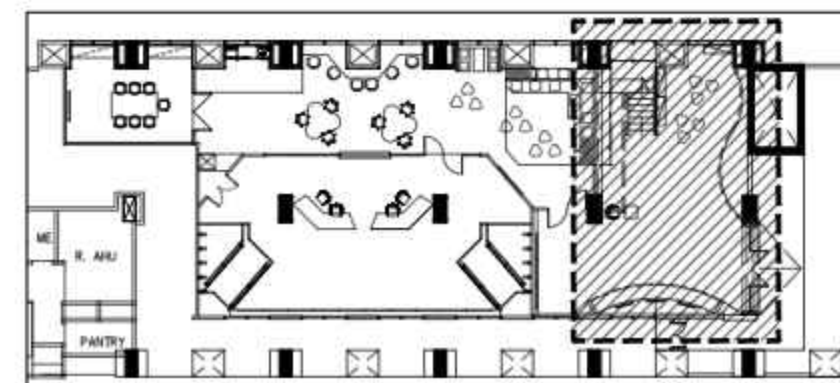


DRAWING NOTE		
SYMBOL	DESCRIPTION	
	WALL STOP KONTAK 4 MODUL	
	POP UP SOCKET / FLOOR STOP KONTAK 2 MODUL	

NAMA PROYEK				
 BADAN PUSAT STATISTIK PENGADAAN PEKERJAAN KONSTRUKSI PEMBANGUNAN NATIONAL STATISTICS COMMAND CENTER (NSCC) GEDUNG 1 LANTAI 1 BADAN PUSAT STATISTIK				
PEMBERI TUGAS				
Pejabat Pembuat Komitmen (PPK) Untuk Unit Kerja Biro Umum Terkait Belanja Modal (B3)				
 RIYANTO, S. ST. MM. NIP. 198607252009121004				
KONSULTAN PERENCANA				
BPOIndonesia PT. ALIHDAYA BPO  Alamsyah Y Iman (Direktur Utama)				
DIGAMBAR	Akhmad Bahaudin	19-07-2023	PARAF	
DIPERIKSA	Alamsyah Y Iman	03-08-2023	PARAF	
DISETUJUI	Riyanto, S.	11-08-2023	PARAF	
JENIS GAMBAR				
ARSITEKTUR INTERIOR				
STATUS				
FORCON				
JUJUL GAMBAR				
POTONGAN ENTRANCE LANTAI 1				
KODE GAMBAR	SKALA		NO. LEMBAR	
I-01-01-06	1:50			

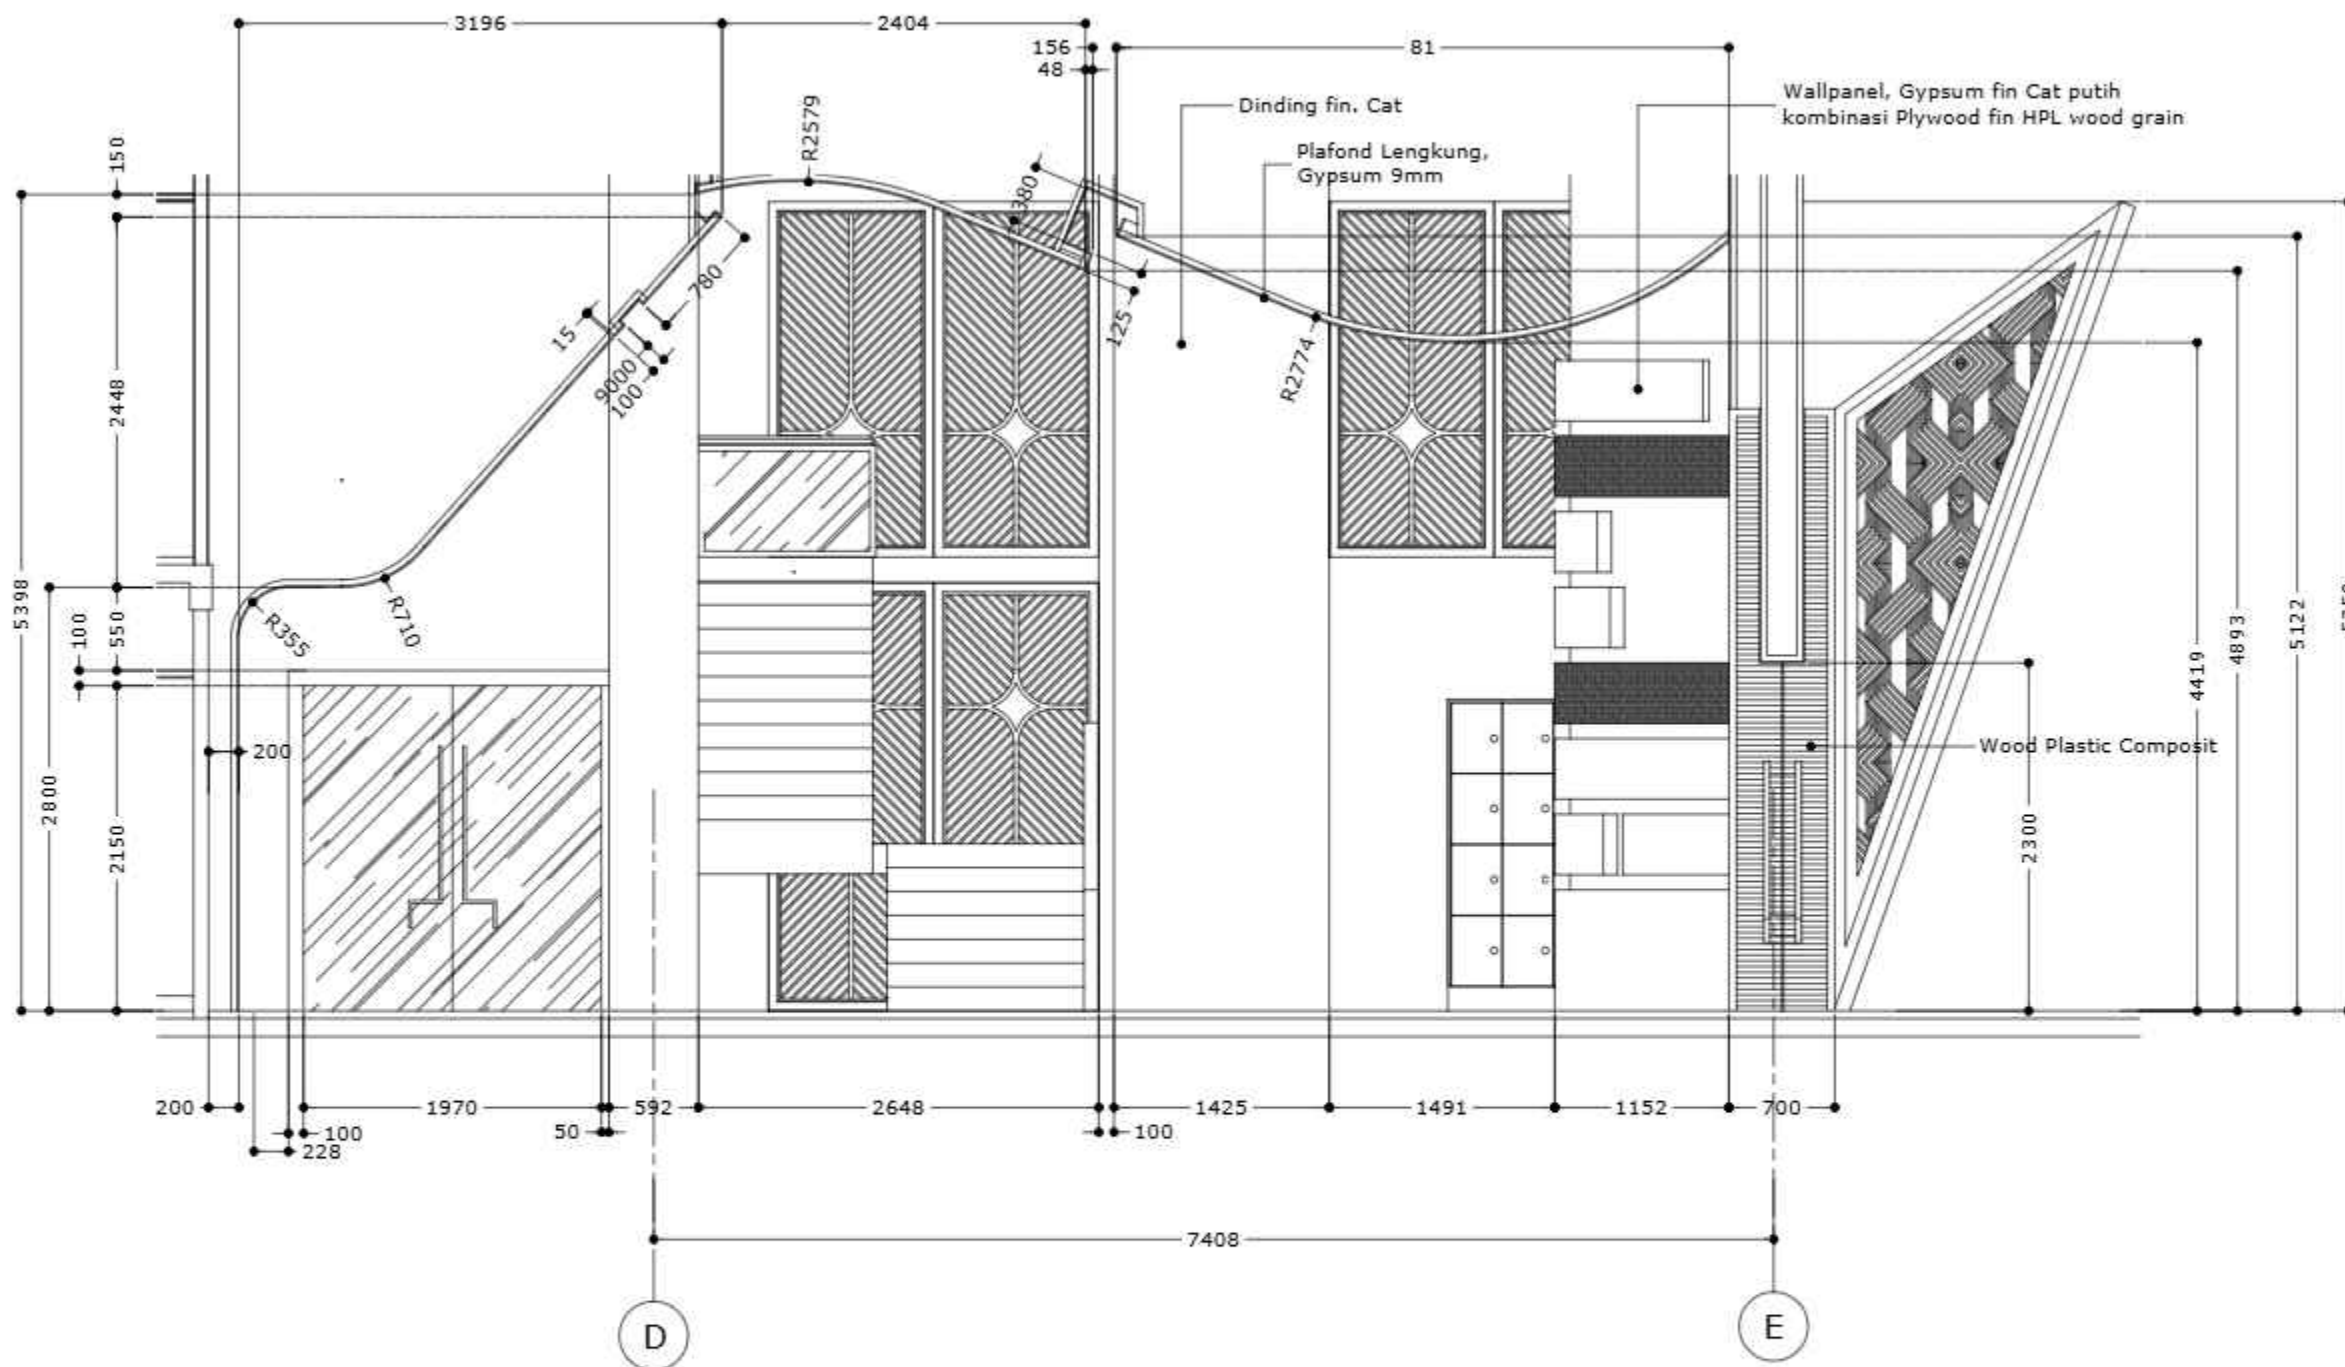

POTONGAN 3-3
Skala 1:50

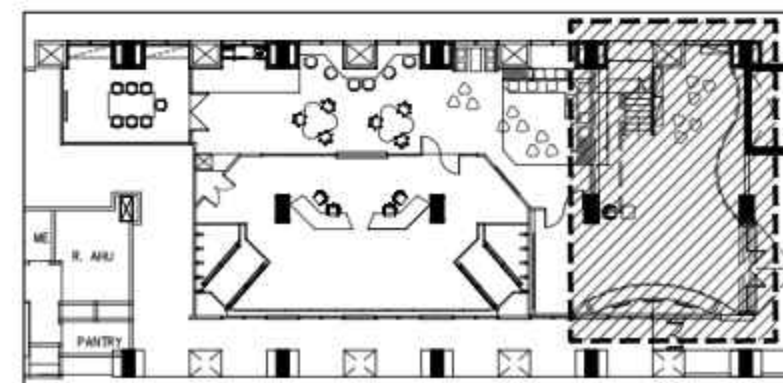

DRAWING NOTE

NAMA PROYEK



PENGADAAN PEKERJAAN KONSTRUKSI
PEMBANGUNAN
NATIONAL STATISTICS COMMAND CENTER (NSCC)
GEDUNG 1 LANTAI 1
BADAN PUSAT STATISTIK

PEMBERI TUGAS

Pejabat Pembuat Komitmen (PPK)
Untuk Unit Kerja Siro Umum Terkait Belanja
Modal (S3)

[Signature]

RIYANTO, S.ST.MM.
NIP. 198607252009121004

KONSULTAN PERENCANA

BPOIndonesia
PT. ALIHDAYA BPO

[Signature]

Alamsyah Y Iman
(Direktur Utama)

DIGAMBAR	Akhmad Bahaudin	19-07-2023	PARAF	<i>[Signature]</i>
DIPERIKSA	Alamsyah Y Iman	03-08-2023	PARAF	<i>[Signature]</i>
DISETUJUI	Riyanto, S	11-08-2023	PARAF	<i>[Signature]</i>

JENIS GAMBAR

ARSITEKTUR
INTERIOR


STATUS

FORCON


JUJUL GAMBAR

**POTONGAN
ENTRANCE
LANTAI 1**

KODE GAMBAR	SKALA	NO. LEMBAR
I-01-01-07	1:50	

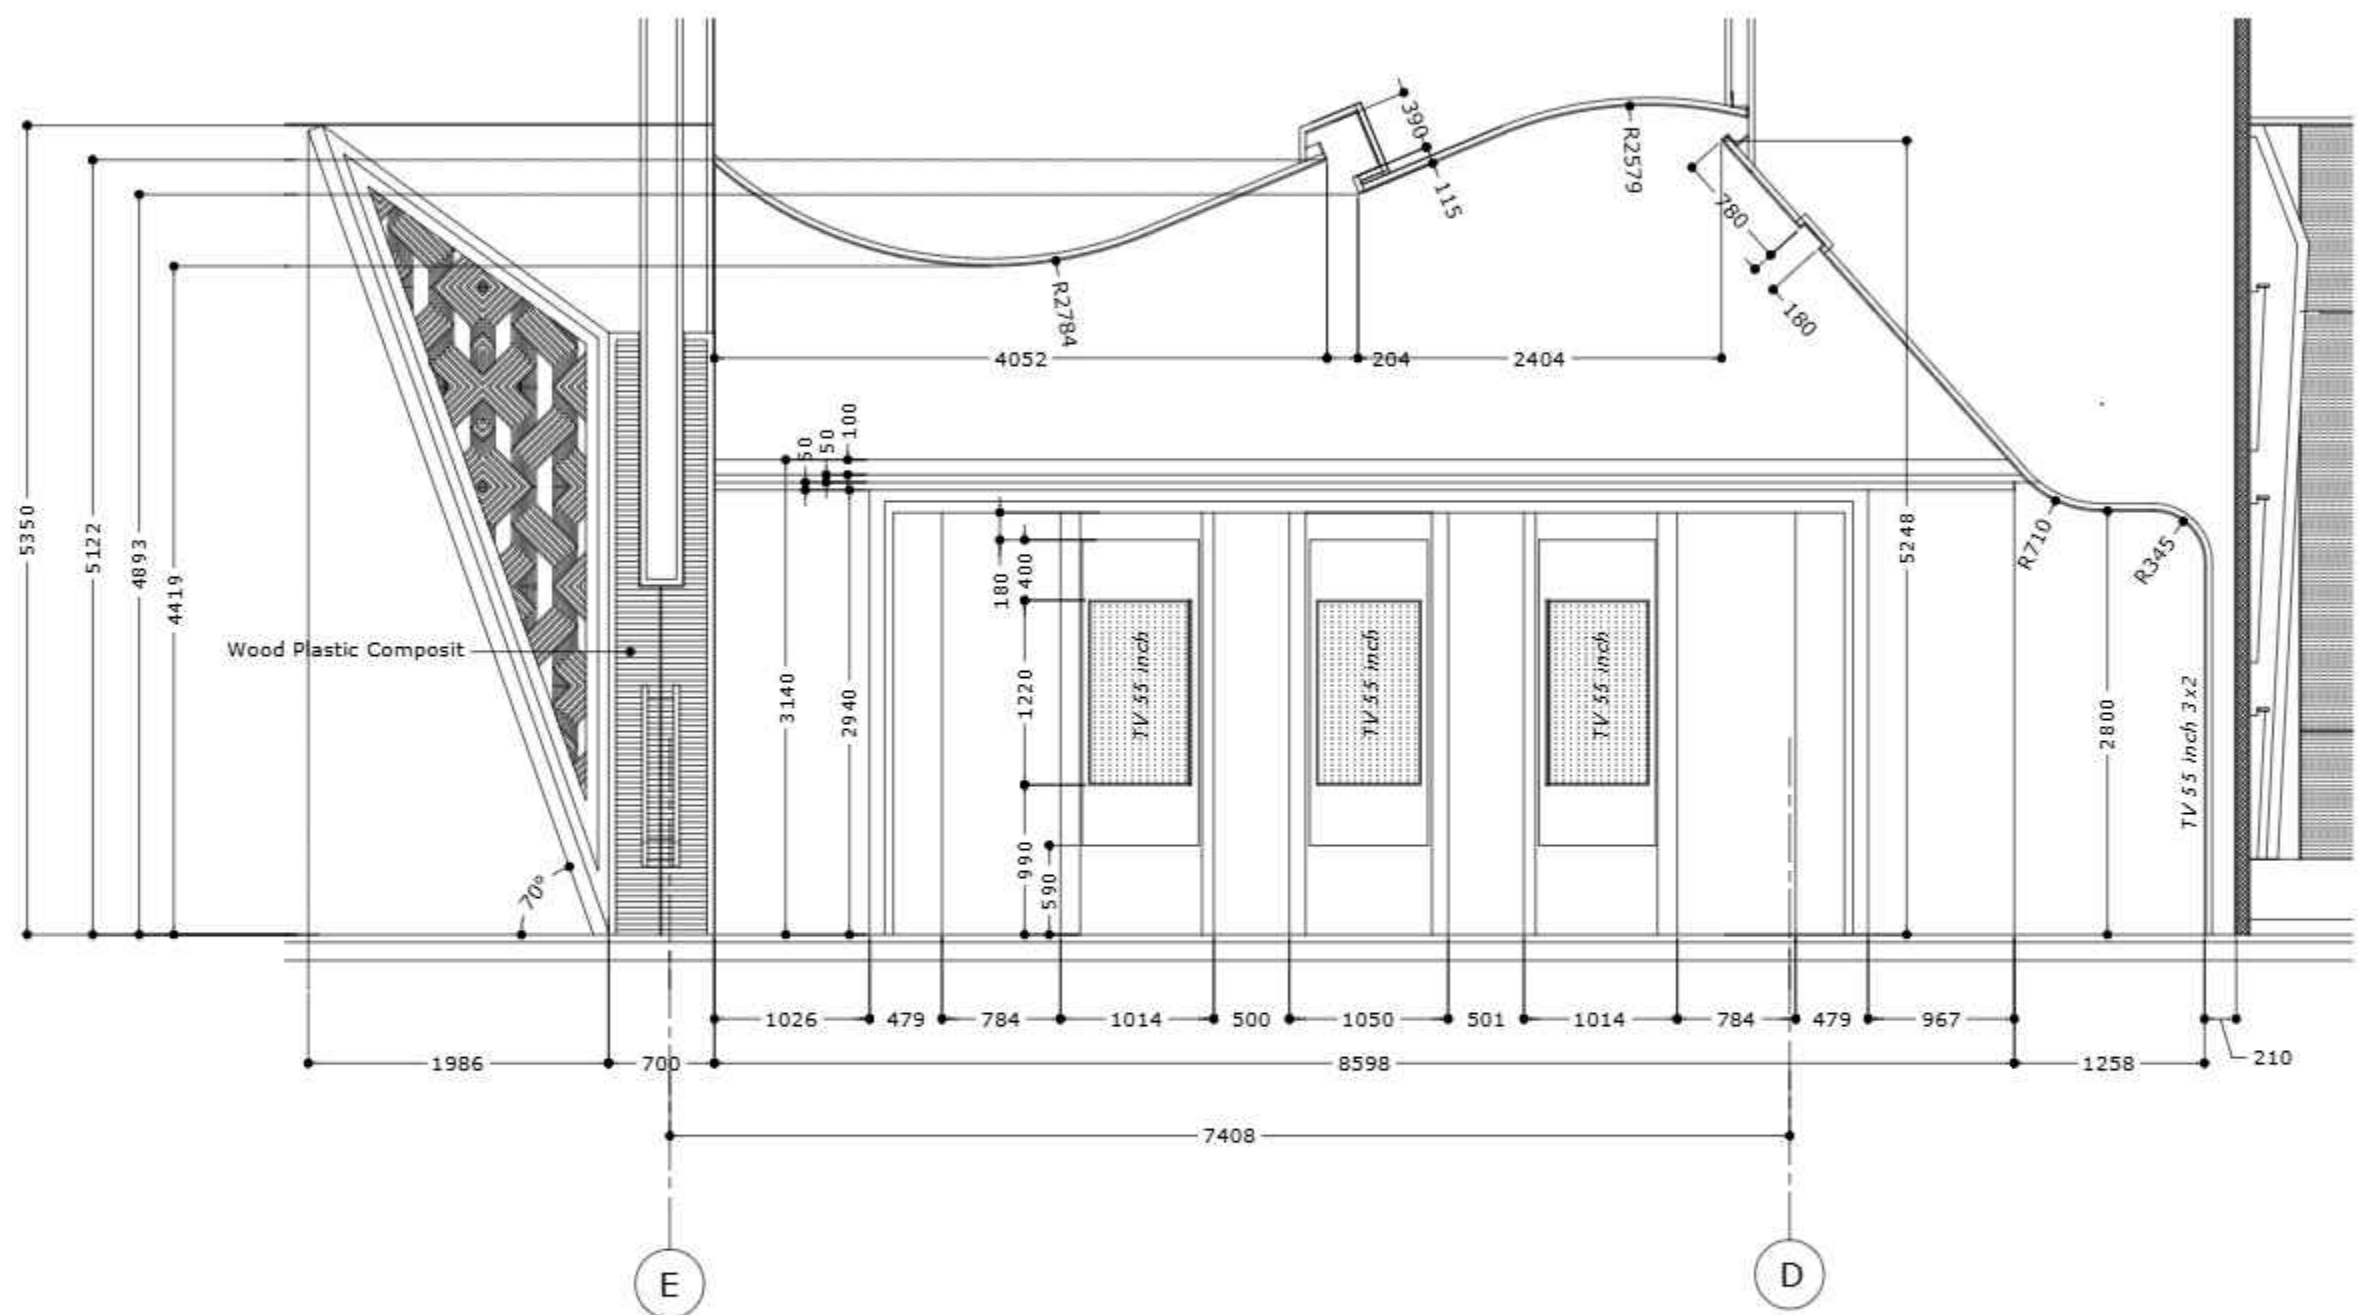

POTONGAN 4-4
Skala 1:50

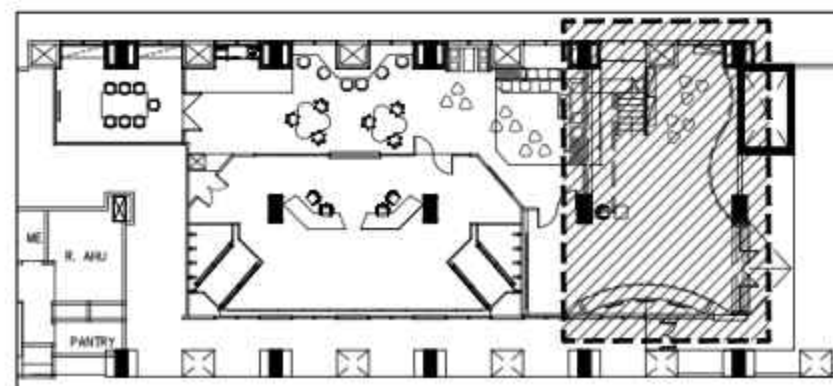

DRAWING NOTE

SYMBOL	DESCRIPTION
	WALL STOP KONTAK 4 MODUL
	POP UP SOCKET / FLOOR STOP KONTAK 2 MODUL

NAMA PROYEK



PENGADAAN PEKERJAAN KONSTRUKSI
PEMBANGUNAN
NATIONAL STATISTICS COMMAND CENTER (NSCC)
GEDUNG 1 LANTAI 1
BADAN PUSAT STATISTIK

PEMBERI TUGAS

Peljabat Pembuat Komitmen (PPK)
Untuk Unit Kerja Biro Umum Terkait Belanja
Modal (B3)

RIYANTO, S.ST.MM.
NIP. 198607252009121004

KONSULTAN PERENCANA

BPOIndonesia
PT. ALIHDAYA BPO

Alamsyah Y Iman
(Direktur Utama)

DIGAMBAR	Akhmad Bahaudin	19-07-2023	PARAF	
DIPERIKSA	Alamsyah Y Iman	03-08-2023	PARAF	
DISETUVUJ	Riyanto, S	11-08-2023	PARAF	

JENIS GAMBAR

ARSITEKTUR
INTERIOR


STATUS

FORCON


JUJUL GAMBAR

POTONGAN
ENTRANCE
LANTAI 1

KODE GAMBAR	SKALA	NO. LEMBAR
I-01-01-08	1:50	

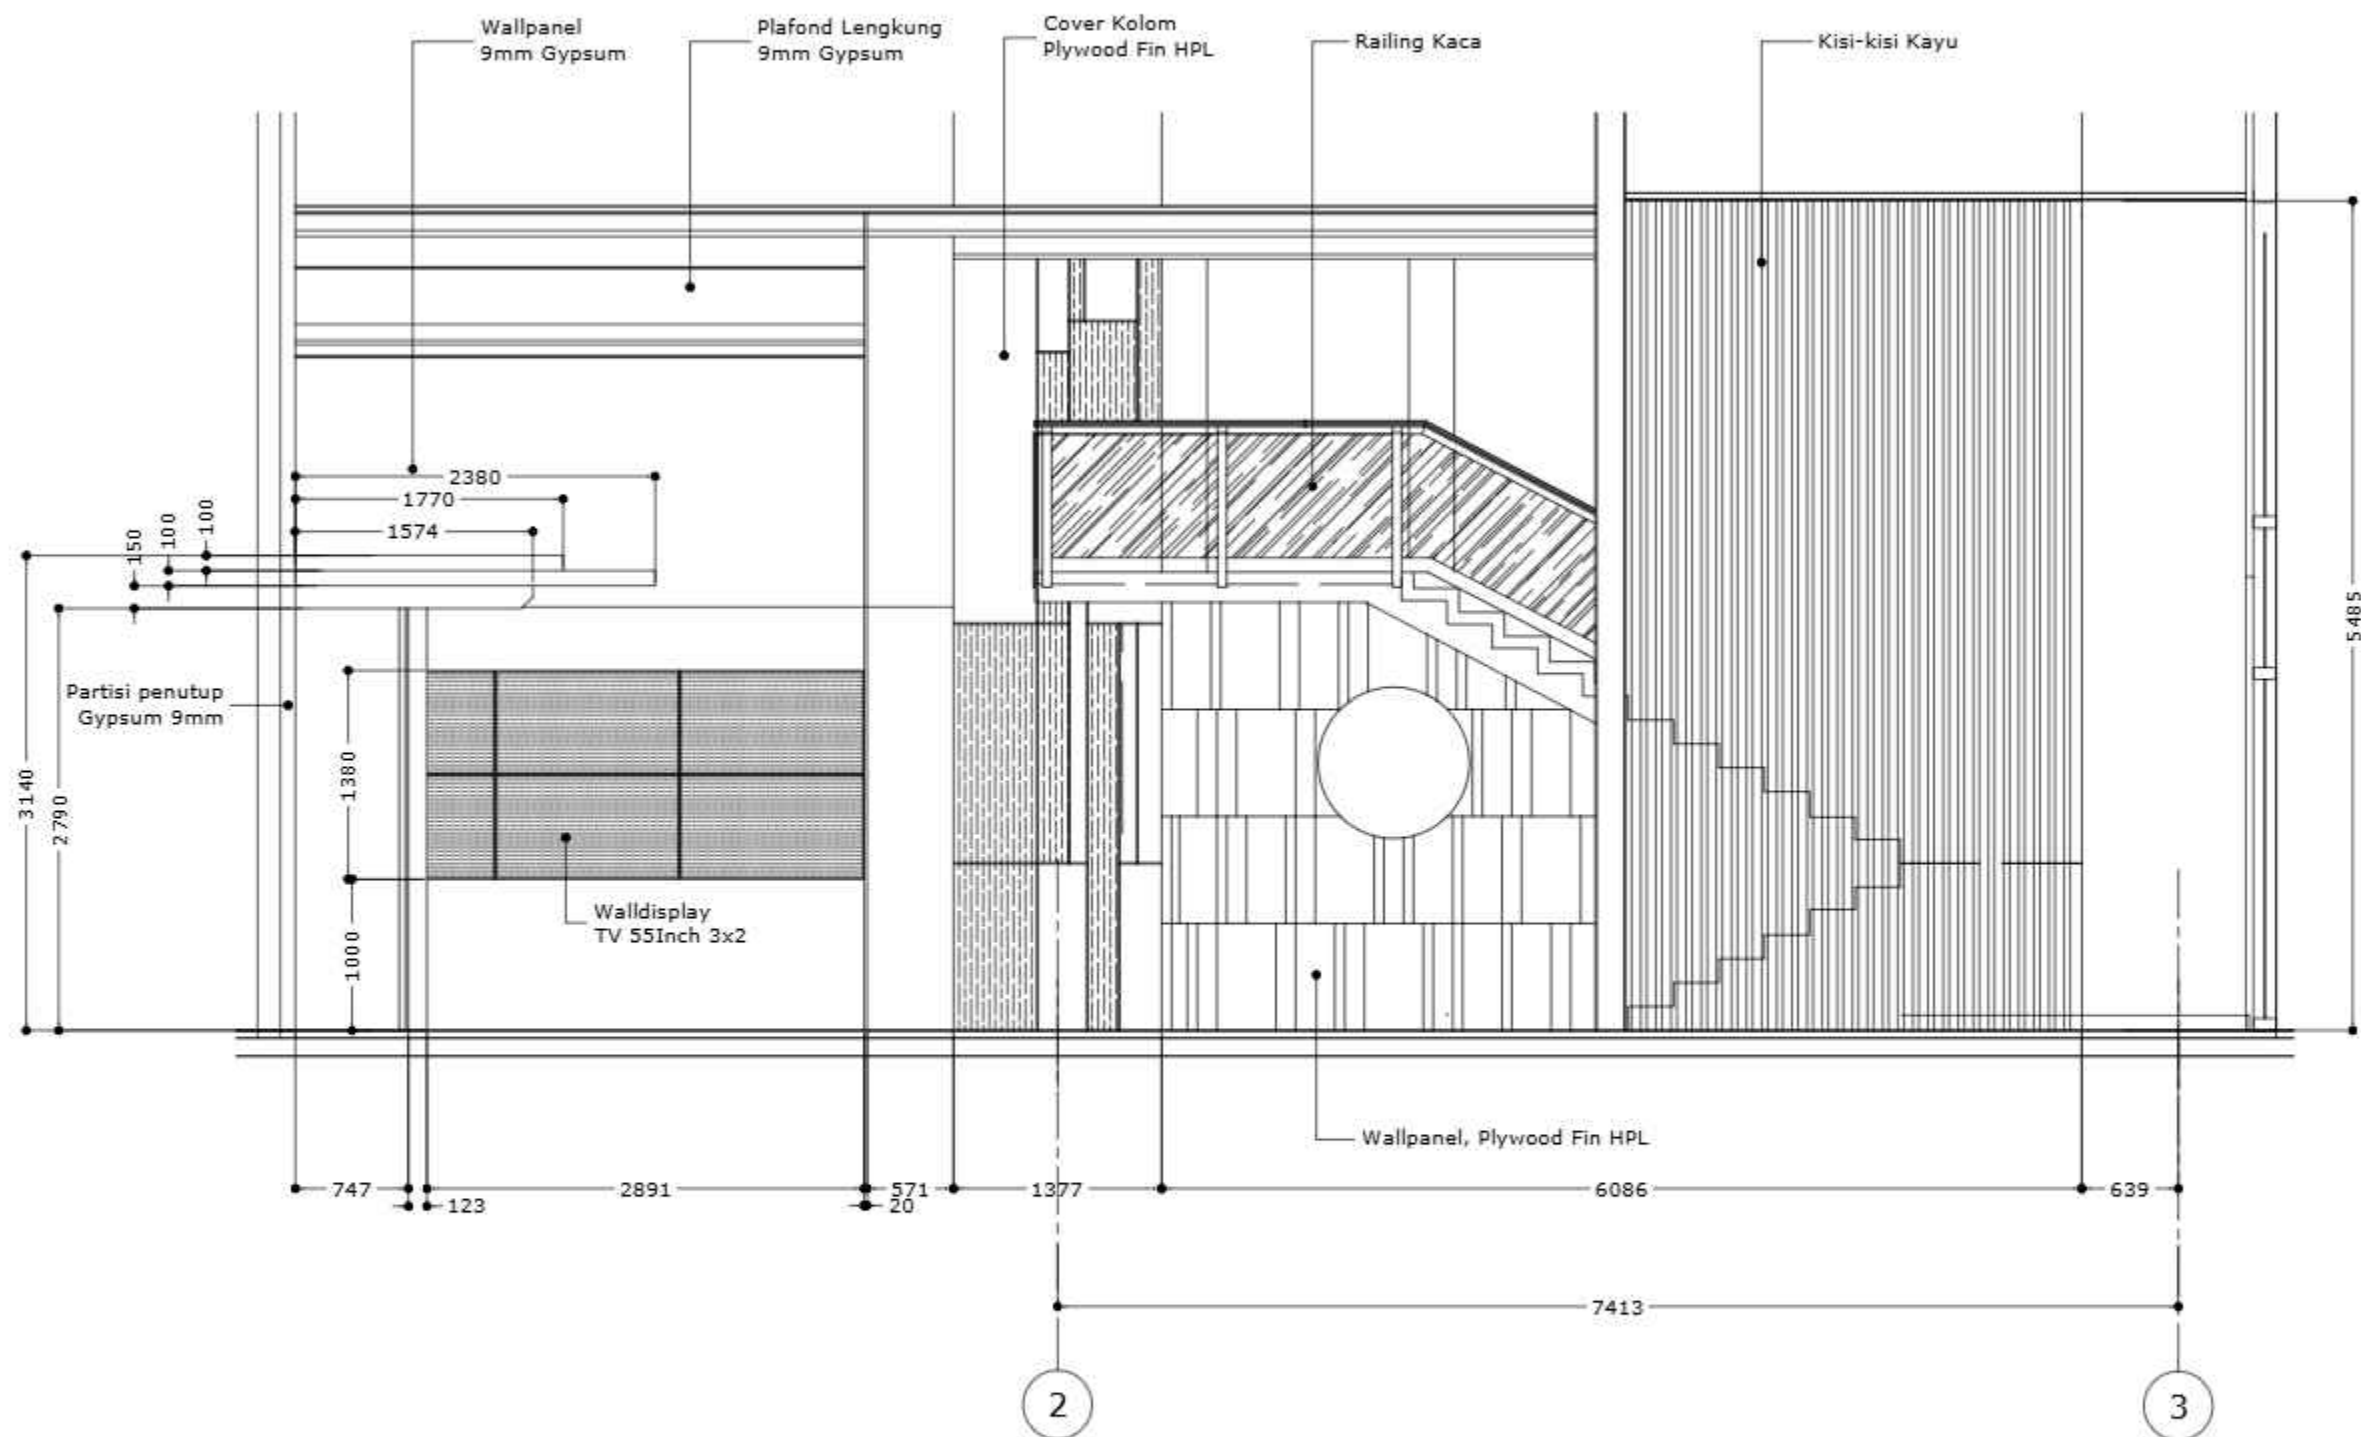

POTONGAN 5-5
Skala 1:50

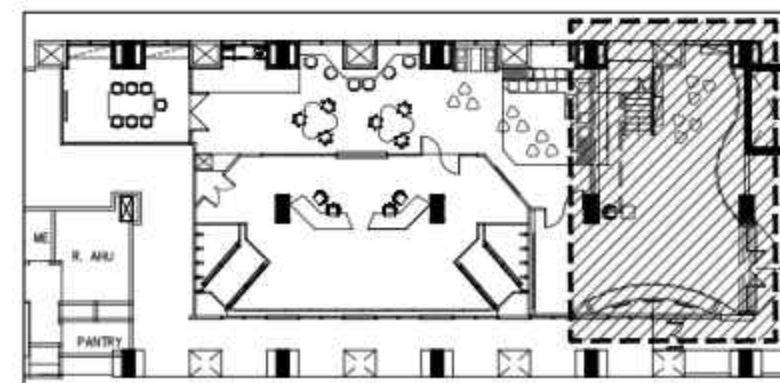

DRAWING NOTE

SYMBOL	DESCRIPTION
	WALL STOP KONTAK 4 MODUL
	POP UP SOCKET / FLOOR STOP KONTAK 2 MODUL

NAMA PROYEK



PENGADAAN PEKERJAAN KONSTRUKSI
PEMBANGUNAN
NATIONAL STATISTICS COMMAND CENTER (NSCC)
GEDUNG 1 LANTAI 1
BADAN PUSAT STATISTIK

PEMBERI TUGAS

Pejabat Pembuat Komitmen (PPK)
Untuk Unit Kerja Biro Umum Terkait Belanja
Modal (B3)

RIYANTO, S. ST. MM.
NIP. 198607252009121004

KONSULTAN PERENCANA

BPOIndonesia
PT. ALIHDAYA BPO

Alamsyah Y. Iman
(Direktur Utama)

DIGAMBAR	Akhmad Bahaudin	19-07-2023	PARAF	
DIPERIKSA	Alamsyah Y. Iman	03-08-2023	PARAF	
DISETUJUI	Riyanto, S.	11-08-2023	PARAF	

JENIS GAMBAR

ARSITEKTUR
INTERIOR


STATUS

FORCON


JUDUL GAMBAR

**POTONGAN
ENTRANCE
LANTAI 1**

KODE GAMBAR	SKALA	NO. LEMBAR
I-01-01-09	1:50	

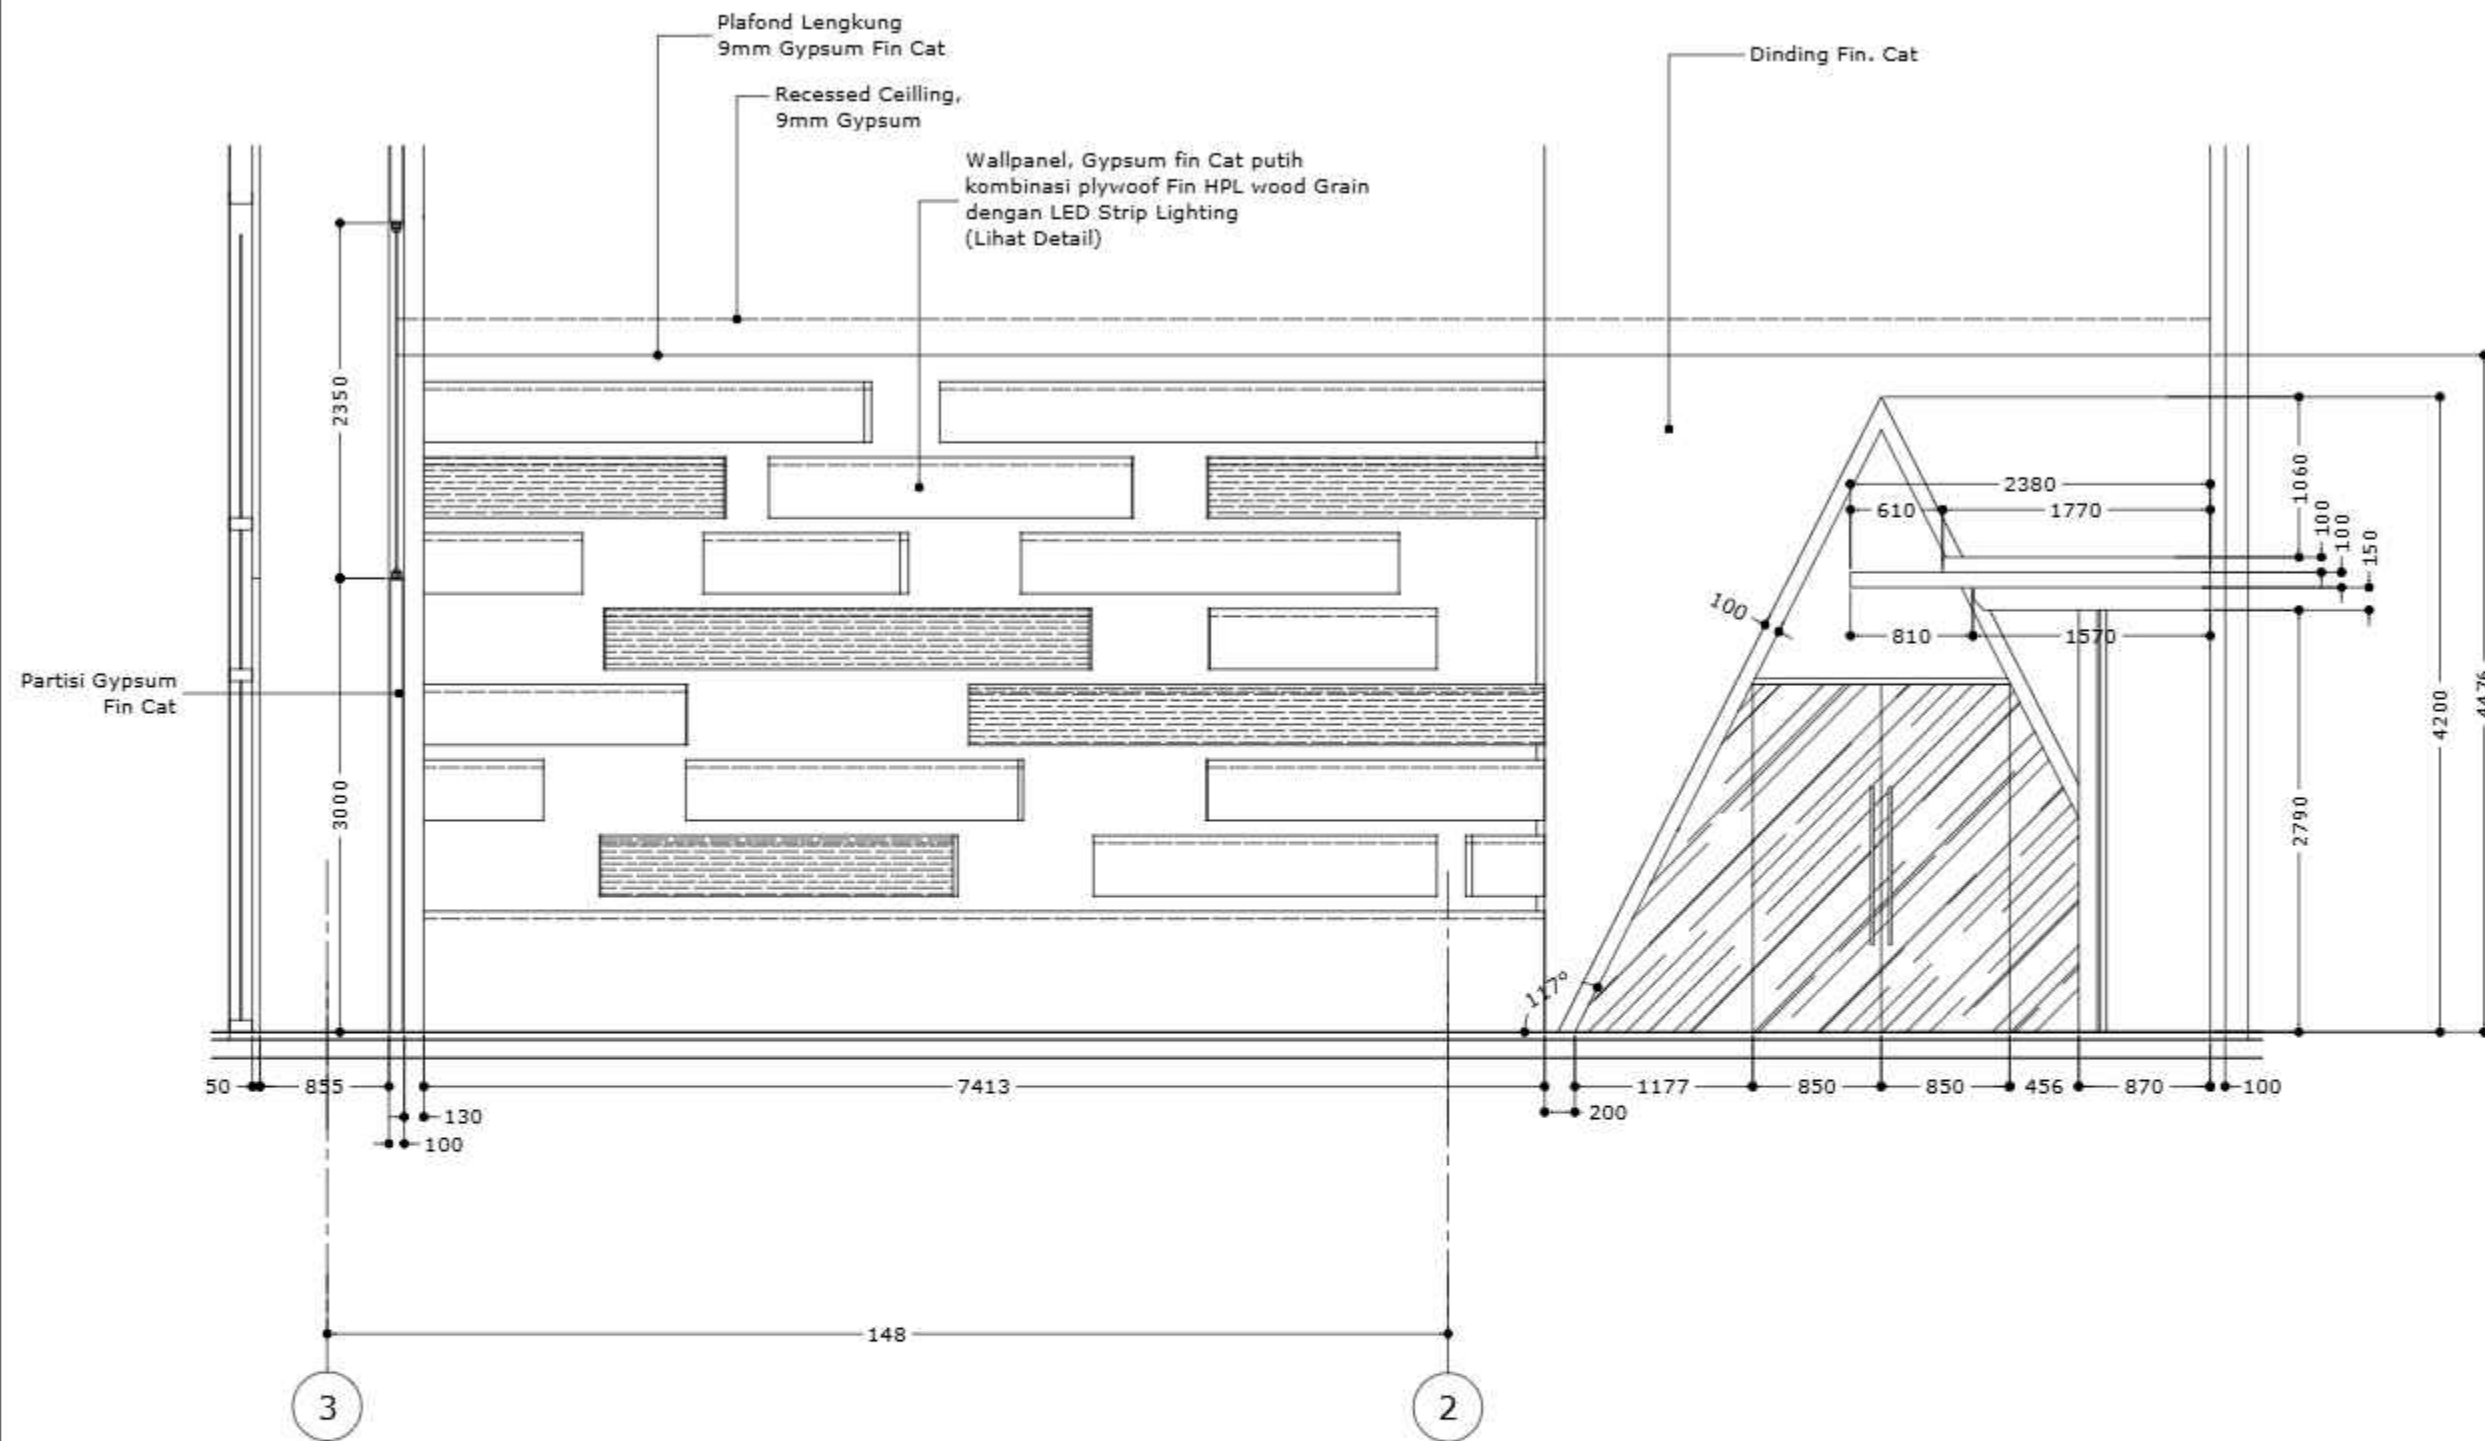

POTONGAN 6-6
Skala 1:50

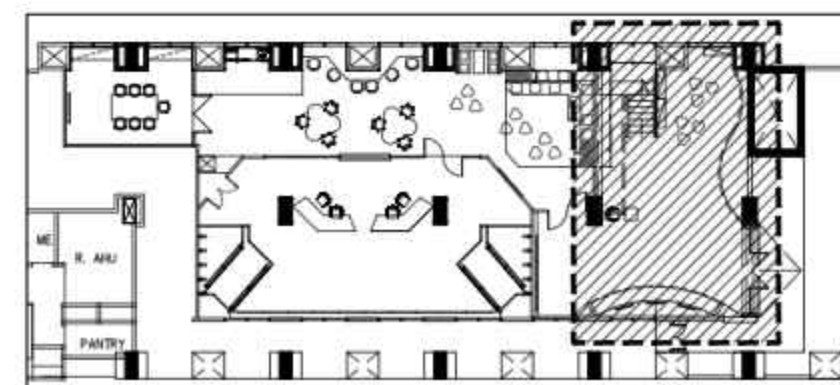

DRAWING NOTE

SYMBOL	DESCRIPTION
	WALL STOP KONTAK 4 MODUL
	POP UP SOCKET / FLOOR STOP KONTAK 2 MODUL

NAMA PROYEK


BADAN PUSAT STATISTIK

PENGADAAN PEKERJAAN KONSTRUKSI
PEMBANGUNAN
NATIONAL STATISTICS COMMAND CENTER (NSCC)
GEDUNG 1 LANTAI 1
BADAN PUSAT STATISTIK

PEMBERI TUGAS


Pejabat Pembuat Komitmen (PPK)
Untuk Unit Kerja Biro Umum Terkait Belanja
Modal (B3)



RIYANTO, S.ST.MM.
NIP. 198607252009121004

KONSULTAN PERENCANA

BPOIndonesia
PT. ALIHDAYA BPO

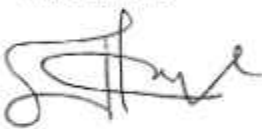

Alamsyah Y Iman
(Direktur Utama)

DIGAMBAR	Akhmad Bahaudin	19-07-2023	PARAF	
DIPERIKSA	Alamsyah Y Iman	03-08-2023	PARAF	
DISETUJUI	Riyanto, S	11-08-2023	PARAF	

JENIS GAMBAR

ARSITEKTUR
INTERIOR


STATUS

FORCON


JUJUL GAMBAR

POTONGAN
ENTRANCE
LANTAI 1

KODE GAMBAR	SKALA	NO. LEMBAR
I-01-01-10	1:50	

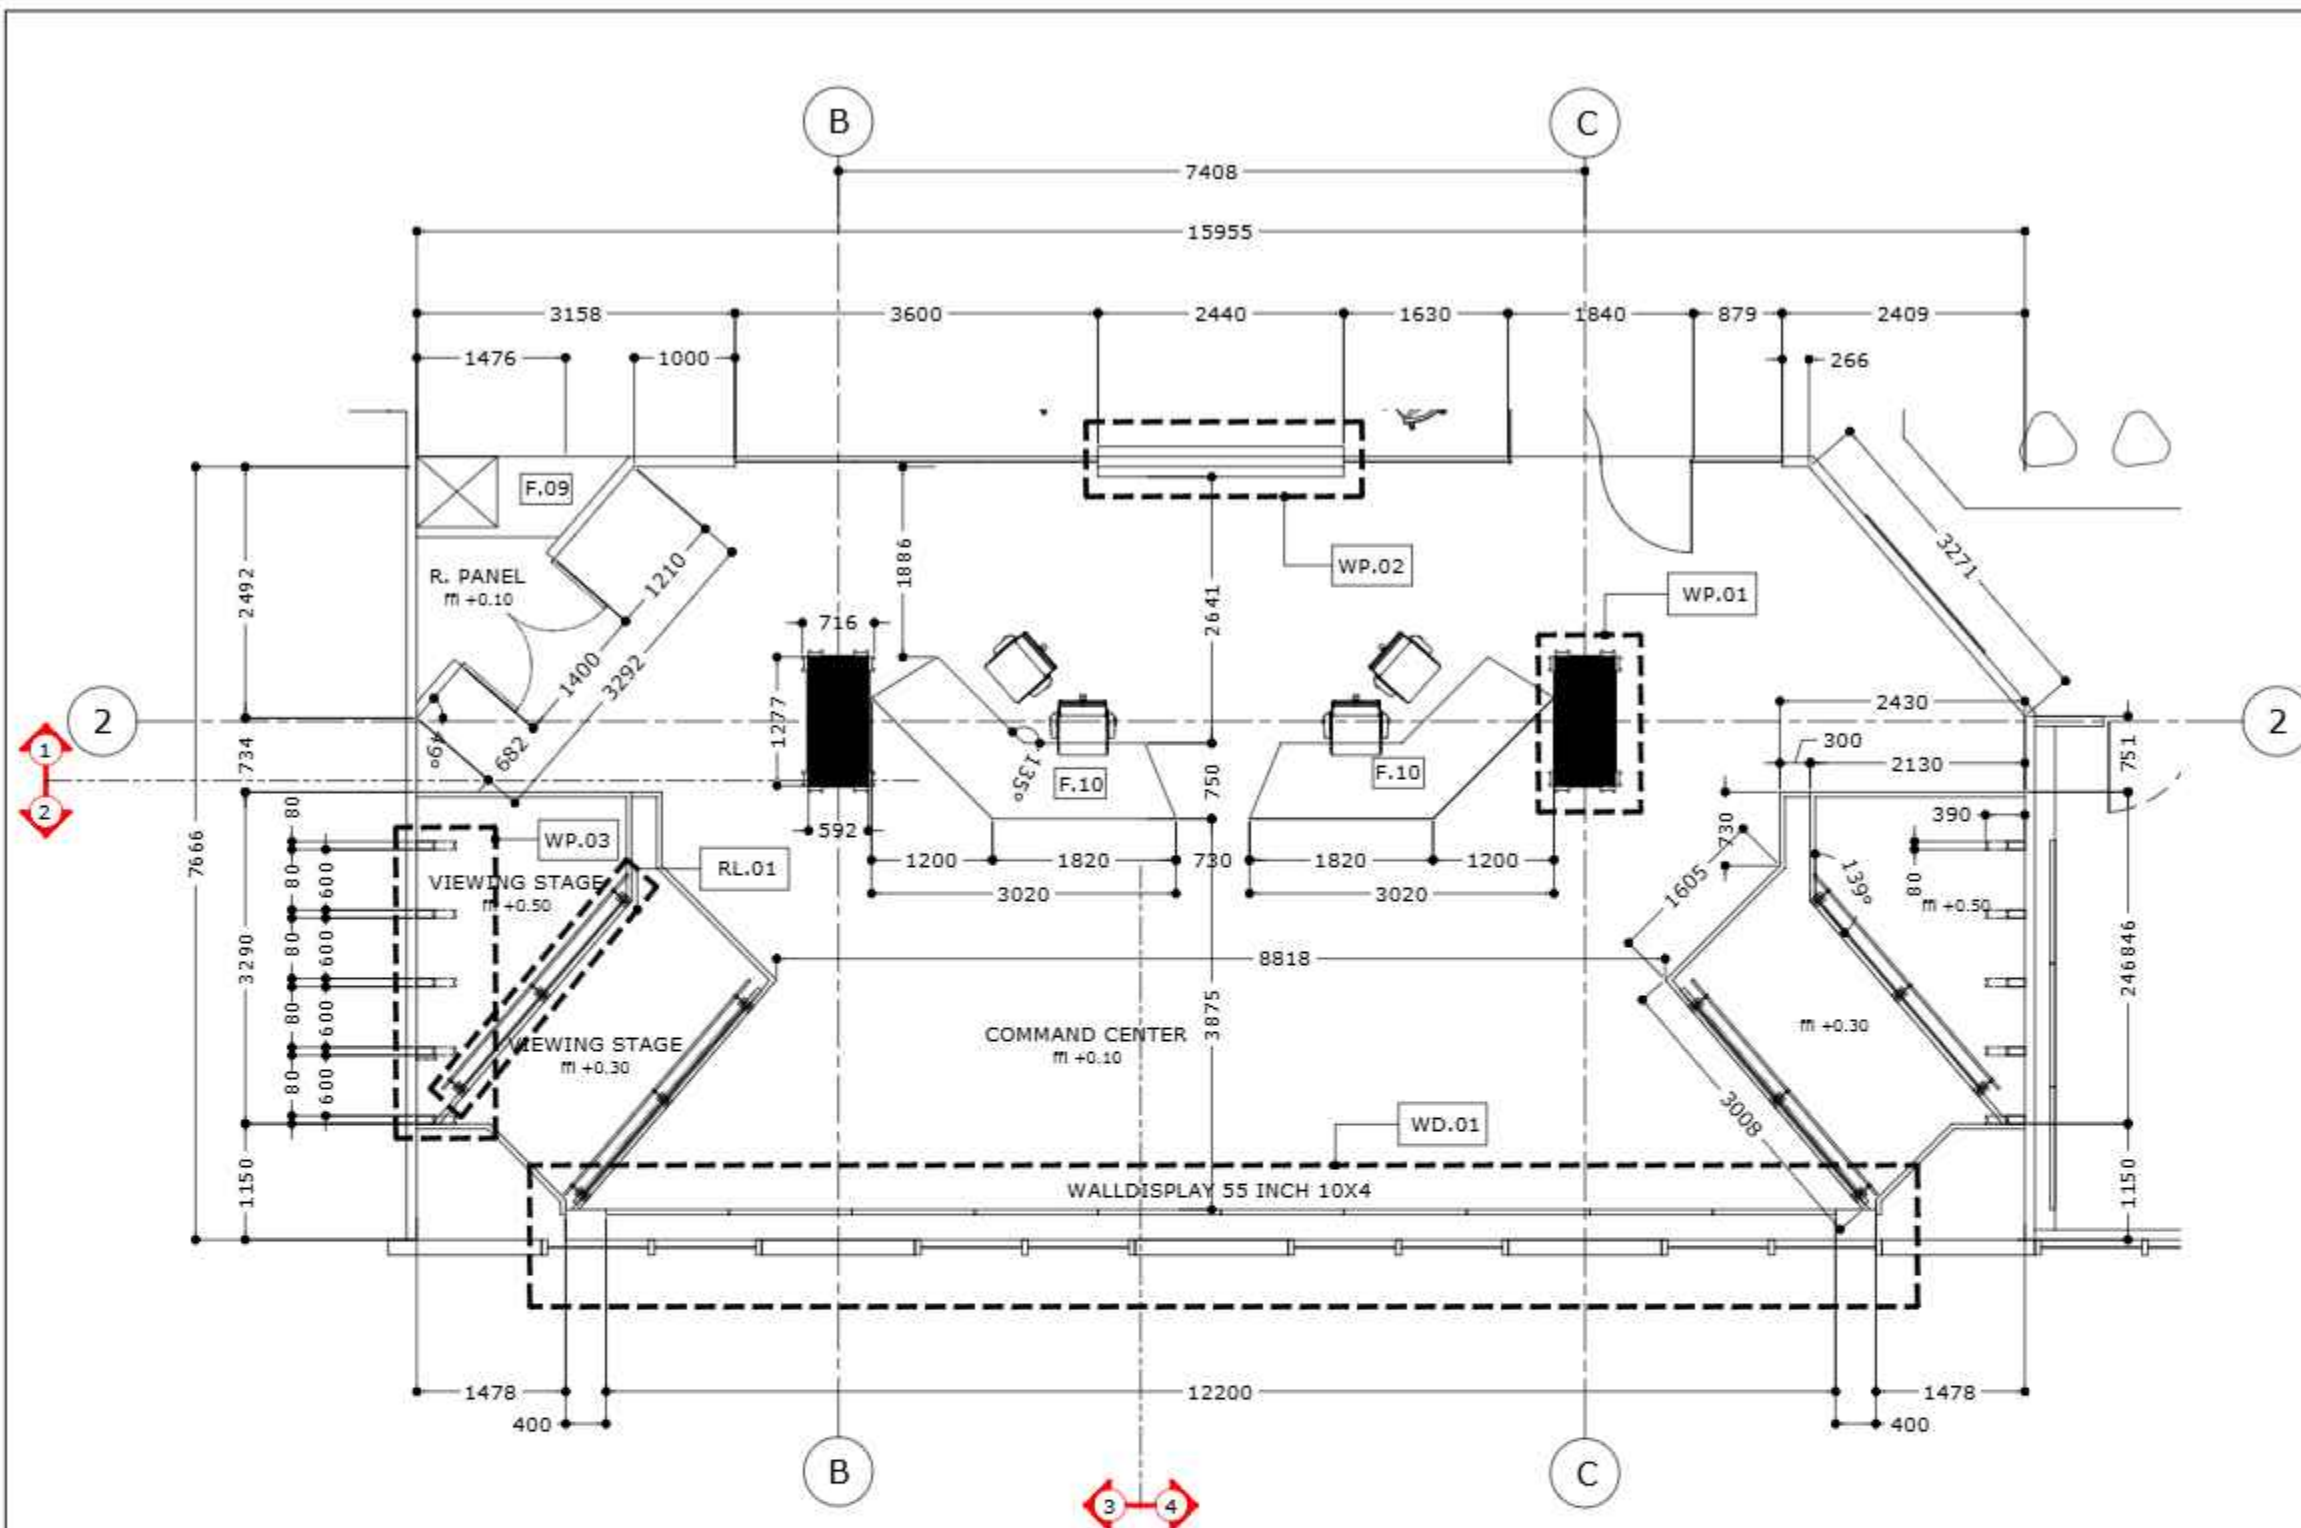

DENAH PARTISI DAN PERLETAKAN FURNITURE
Skala 1:75

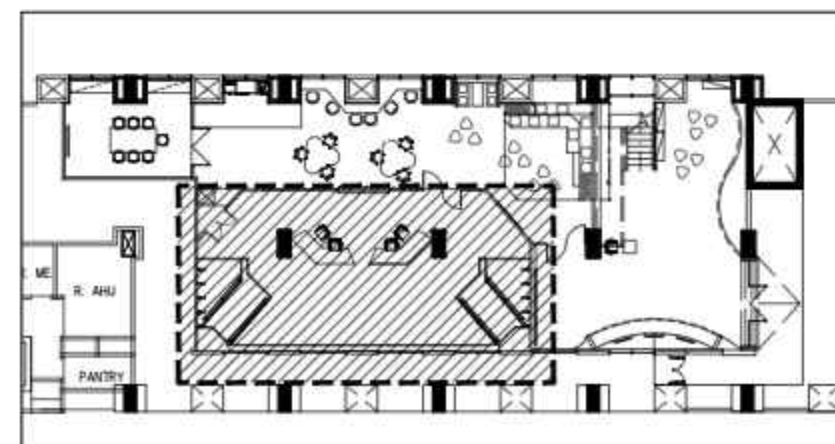

DRAWING NOTE	
SYMBOL	DESCRIPTION
F1.09	Rak File Gantung
F1.10	Meja Operator
WD.01	Walldisplay TV 55 Inch 10x4
WP.01	cover kolom, plywood fin HPL+brown Mirror+list Gold
WP.02	Wallpanel, Plywood Fin HPL w/ Neon Box Logo BPS
WP.03	Pilar, ACP + List Gold, 8mm Glass
RL.01	Railing 1

NAMA PROYEK



PENGADAAN PEKERJAAN KONSTRUKSI
PEMBANGUNAN
NATIONAL STATISTICS COMMAND CENTER (NSCC)
GEDUNG 1 LANTAI 1
BADAN PUSAT STATISTIK

PEMBERI TUGAS

Peljabat Pembuat Komitmen (PPK)
Untuk Unit Kerja Biro Umum Terkalt Belanja
Modal (B3)



RIYANTO, S.ST.MM.
NIP. 198607252009121004

KONSULTAN PERENCANA

BPOIndonesia
PT. ALIHDAYA BPO



Alamsyah Y Iman
(Direktur Utama)

DIGAMBAR	Akhmad Bahaudin	19-07-2023	PARAF	B
DIPERIKSA	Alamsyah Y Iman	03-08-2023	PARAF	R
DISETUIJ	Riyanto, S	11-08-2023	PARAF	T

JENIS GAMBAR

ARSITEKTUR
INTERIOR


STATUS

FORCON


JUJUL GAMBAR

DENAH PARTISI DAN FURNITURE
COMMAND CENTER - LANTAI 1


KODE GAMBAR	SKALA	NO. LEMBAR
I.01-02-01	1:75	

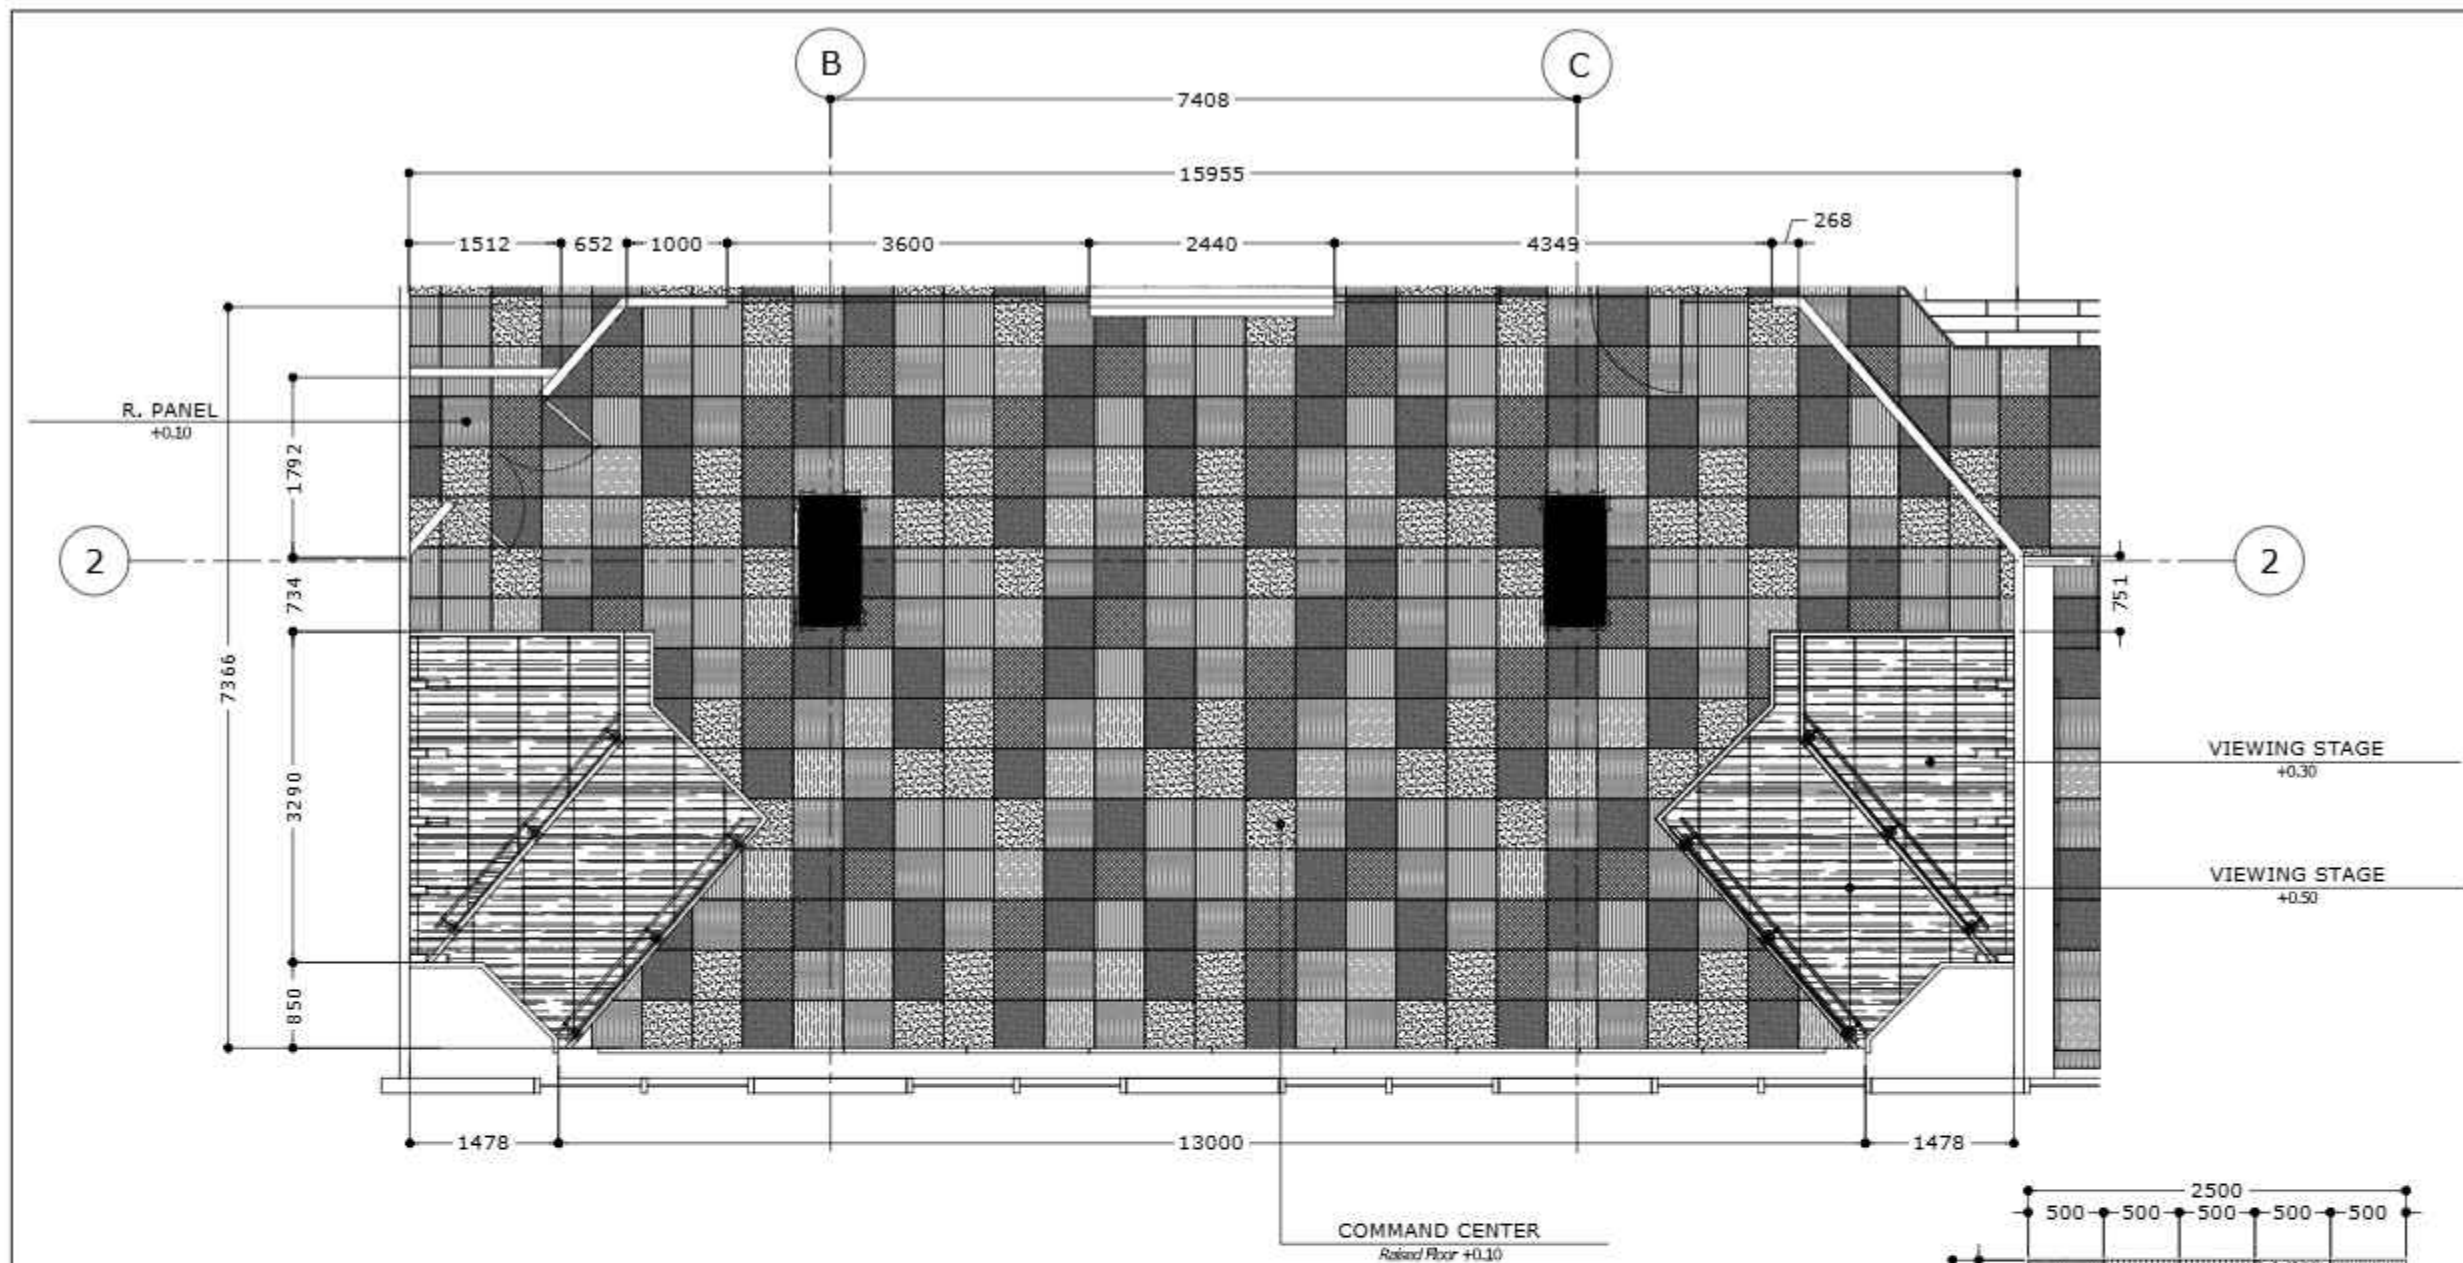

DENAH POLA LANTAI
Skala 1:75

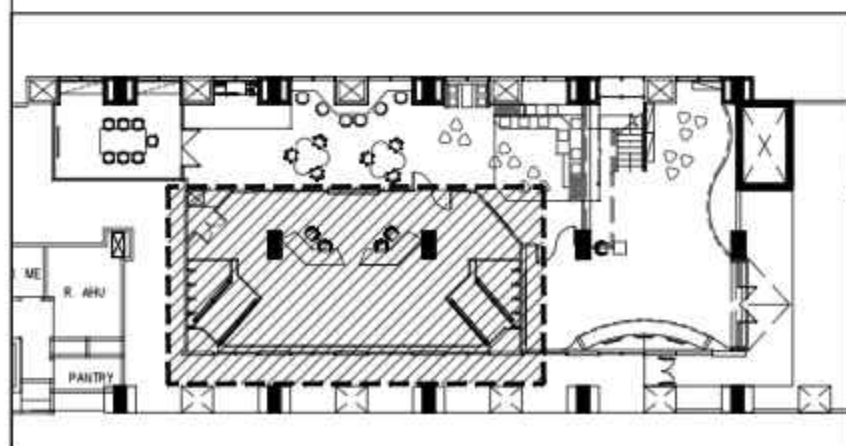

		Carpet Tile, Color Splash Dark Blue ex Flornine
		Carpet Tile, Color Splash Orange ex Flornine
		Carpet Tile, Color Splash Red ex Flornine
		Carpet Tile, Color Splash Slate ex Flornine
		Carpet Tile, Color Splash Gold ex Flornine
		Carpet Tile, Color Splash Midnight ex Flornine

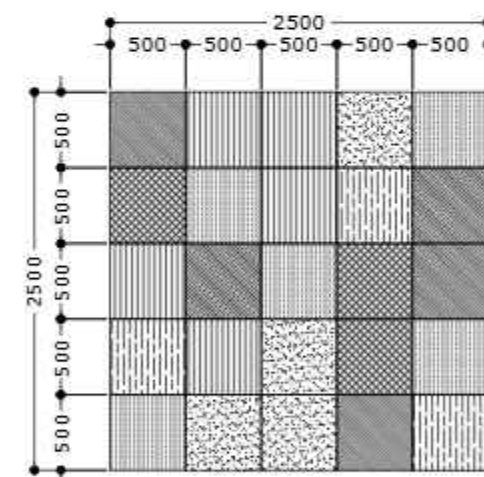

	Carpet Tile, Resonance Soundwave ex Flornine
	Carpet Tile, Carcoal Blue ex Stream
	Vinyl
	Starting Point

DRAWING NOTE



NAMA PROYEK



PENGADAAN PEKERJAAN KONSTRUKSI
PEMBANGUNAN
NATIONAL STATISTICS COMMAND CENTER (NSCC)
GEDUNG 1 LANTAI 1
BADAN PUSAT STATISTIK

PEMBERI TUGAS

Peljabat Pembuat Komitmen (PPK)
Untuk Unit Kerja Biro Umum Terkait Belanja
Modal (B3)

RIYANTO, S. ST. MM.
NIP. 198607252009121004

KONSULTAN PERENCANA

BPOIndonesia
PT. ALIHDAYA BPO

Alamsyah Y. Iman
(Direktur Utama)

DIGAMBAR	Akhmad Bahaudin	19-07-2023	PARAF	
DIPERIKSA	Alamsyah Y. Iman	03-08-2023	PARAF	
DISETUVUI	Riyanto, S.	11-08-2023	PARAF	

JENIS GAMBAR

ARSITEKTUR
INTERIOR


STATUS

FORCON


JUOL GAMBAR

DENAH LANTAI
COMMAND CENTER - LANTAI 1

KODE GAMBAR	SKALA	NO. LEMBAR
1.01-02-02	1:75	

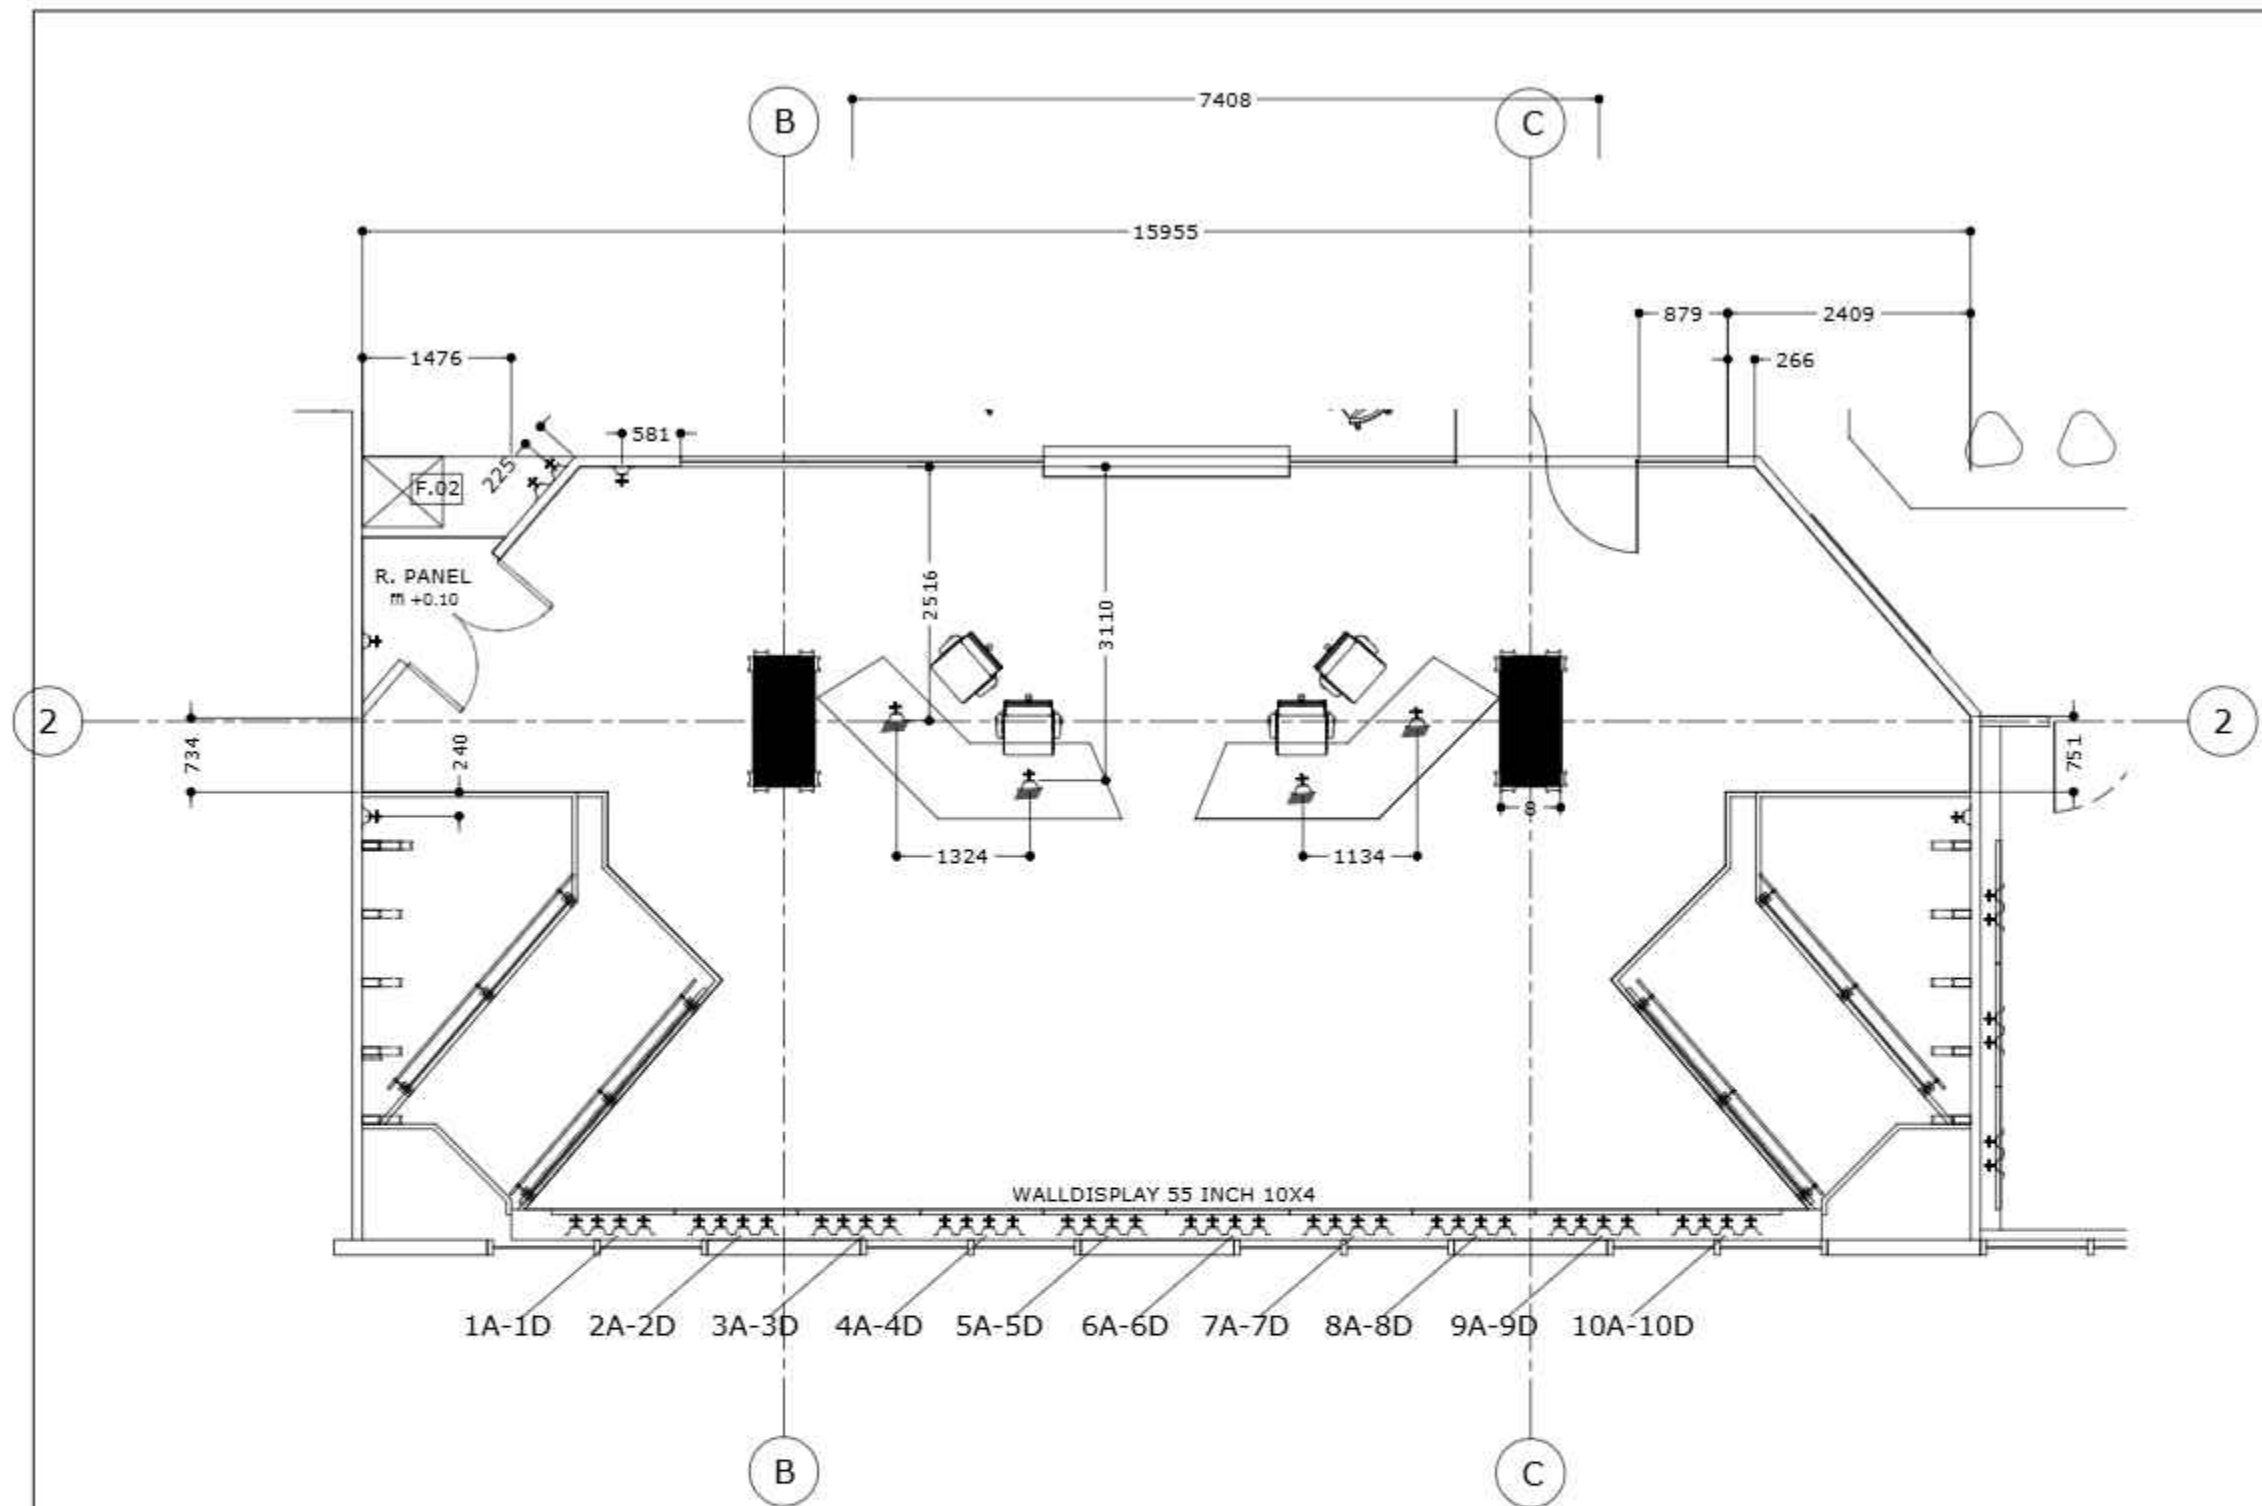

DENAH STOP KONTAK
Skala 1:75

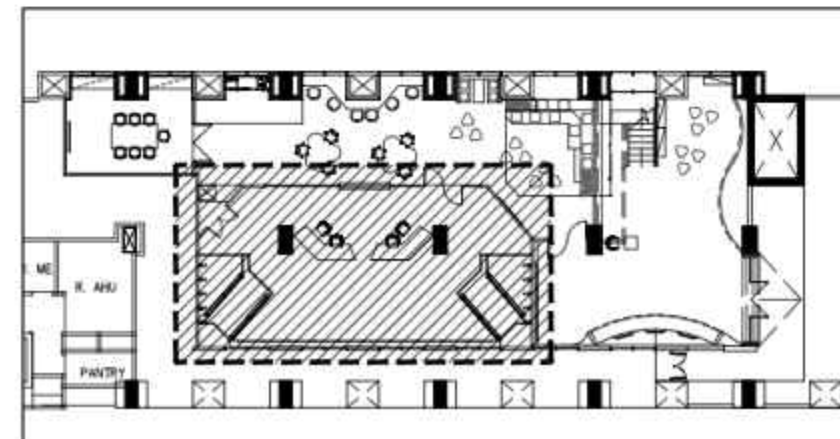

DRAWING NOTE

SYMBOL	DESCRIPTION
	WALL STOP KONTAK 4 MODUL
	POP UP SOCKET / FLOOR STOP KONTAK 2 MODUL

NAMA PROYEK



PENGADAAN PEKERJAAN KONSTRUKSI
PEMBANGUNAN
NATIONAL STATISTICS COMMAND CENTER (NSCC)
GEDUNG 1 LANTAI 1
BADAN PUSAT STATISTIK

PEMBERI TUGAS

Pejabat Pembuat Komitmen (PPK)
Untuk Unit Kerja Siro Umum Terkait Belanja
Modal (S3)

RIYANTO, S. ST. MM.
NIP. 198607252009121004

KONSULTAN PERENCANA

BPOIndonesia
PT. ALIHDAYA BPO

Alamsyah Y. Iman
(Direktur Utama)

DIGAMBAR	Akhmad Bahaaudin	19-07-2023	PARAF	
DIPERIKSA	Alamsyah Y. Iman	03-08-2023	PARAF	
DISETUJUI	Riyanto, S.	11-08-2023	PARAF	

JENIS GAMBAR

ARSITEKTUR
INTERIOR


STATUS

FORCON


JUDUL GAMBAR

DENAH STOPKONTAK
COMMAND CENTER
LANTAI 1

KODE GAMBAR	SKALA	NO. LEMBAR
I.01-02-04	1:75	

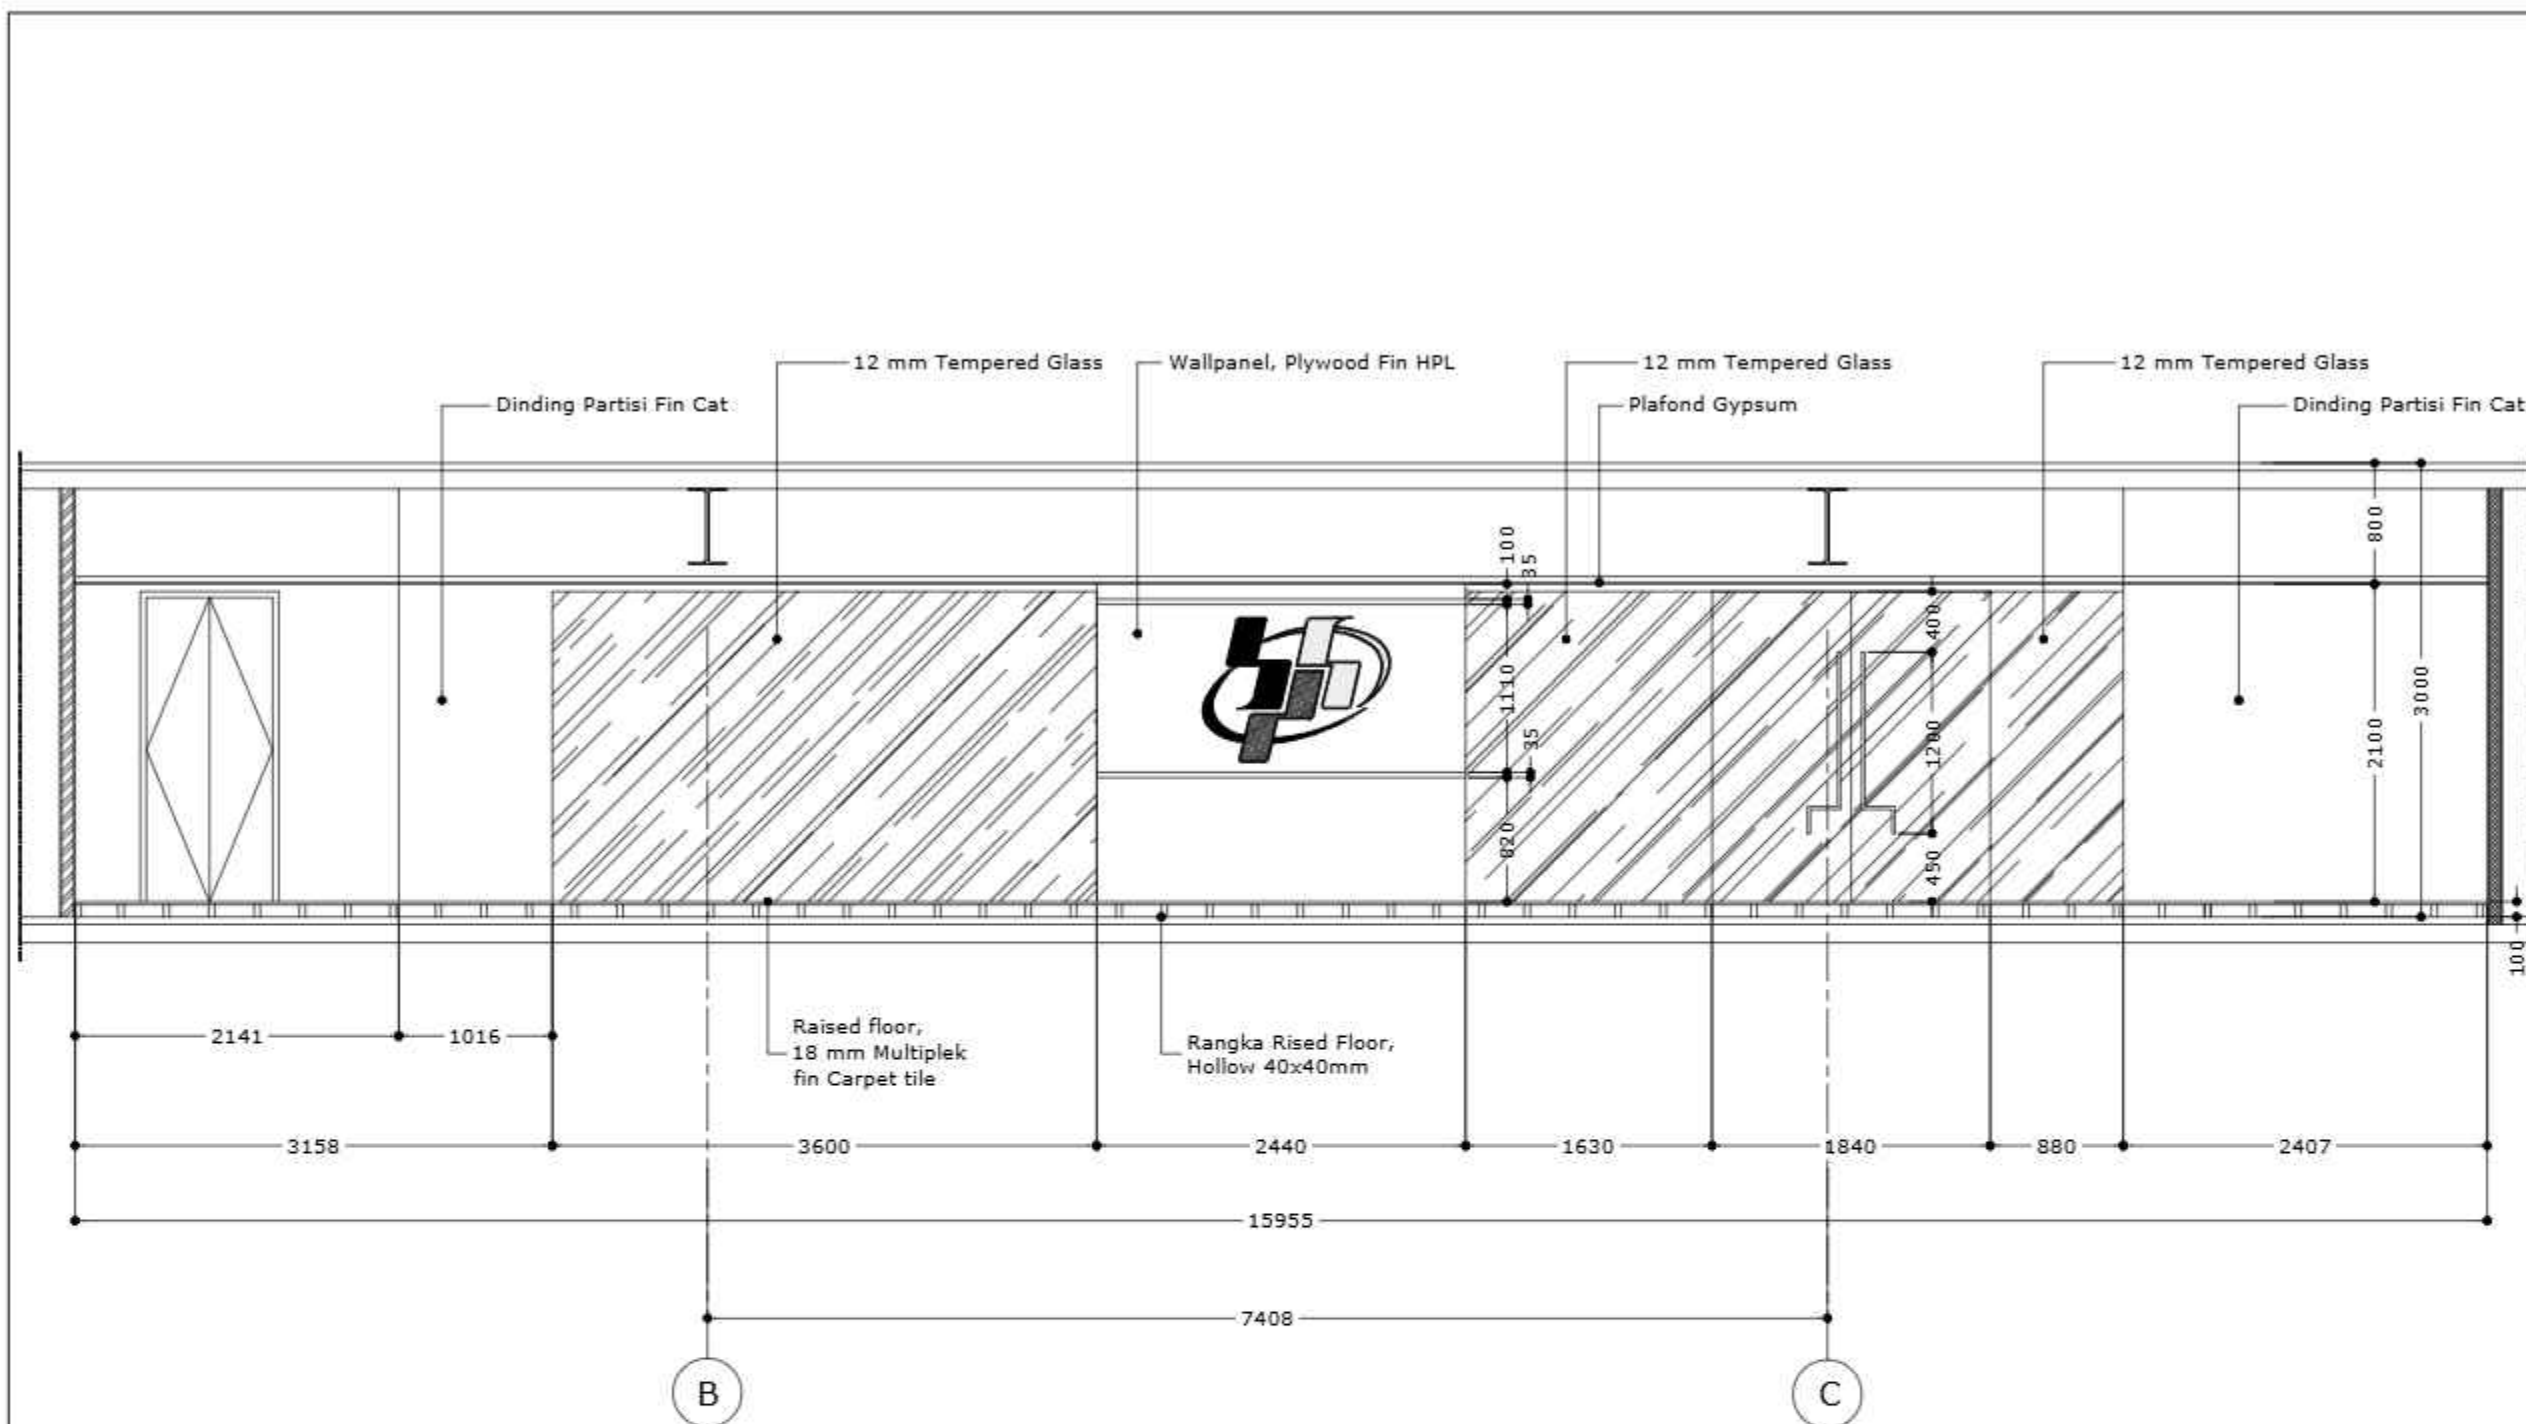

POTONGAN 1
Skala 1:50

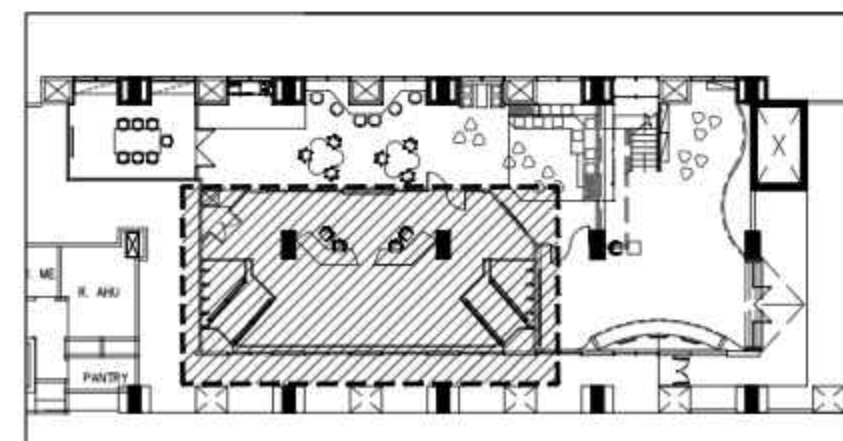

DRAWING NOTE

NAMA PROYEK



PENGADAAN PEKERJAAN KONSTRUKSI
PEMBANGUNAN
NATIONAL STATISTICS COMMAND CENTER (NSCC)
GEDUNG 1 LANTAI 1
BADAN PUSAT STATISTIK

PEMBERI TUGAS

Peljabat Pembuat Komitmen (PPK)
Untuk Unit Kerja Biro Umum Terkait Belanja
Modal (B3)



RIYANTO, S.ST.MM.
NIP. 198607252009121004

KONSULTAN PERENCANA

BPOIndonesia
PT. ALIHDAYA BPO



Alamsyah Y. Iman
(Direktur Utama)

DIGAMBAR	Akhmad Bahaudin	19-07-2023	PARAF	B
DIPERIKSA	Alamsyah Y. Iman	03-08-2023	PARAF	I
DISETUJUI	Riyanto, S.	11-08-2023	PARAF	I

JENIS GAMBAR

ARSITEKTUR
INTERIOR


STATUS

FORCON


JUDUL GAMBAR

POTONGAN 1-1
COMMAND CENTER
LANTAI 1

KODE GAMBAR	SKALA	NO. LEMBAR
1.01-02-05	1:50	

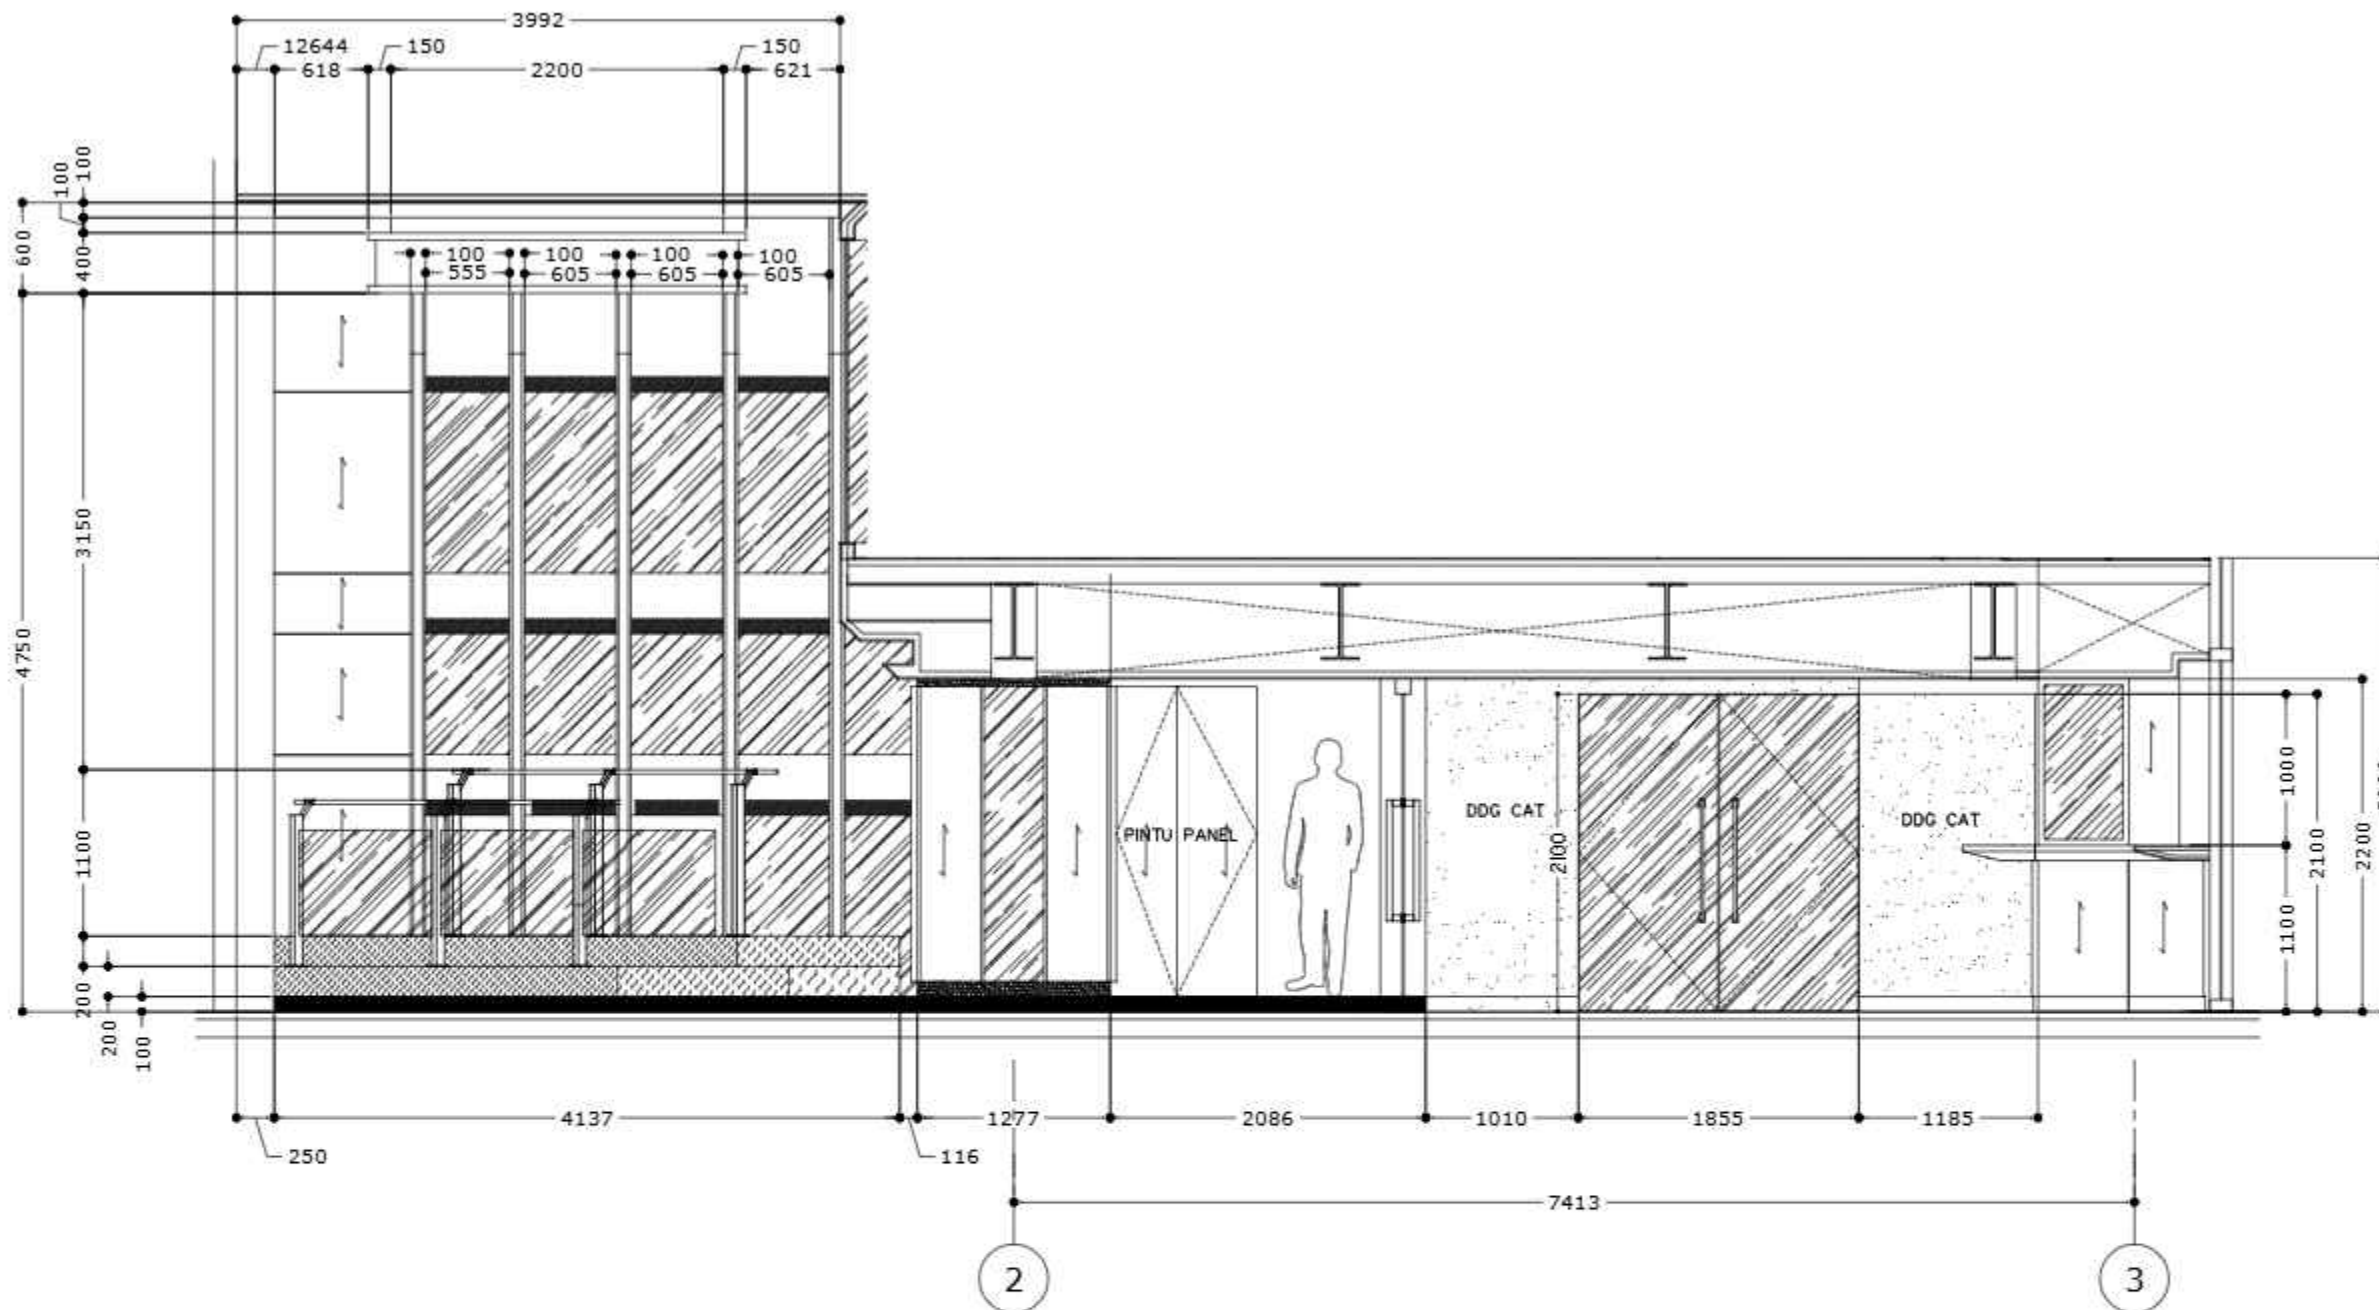

POTONGAN 3
Skala 1:50

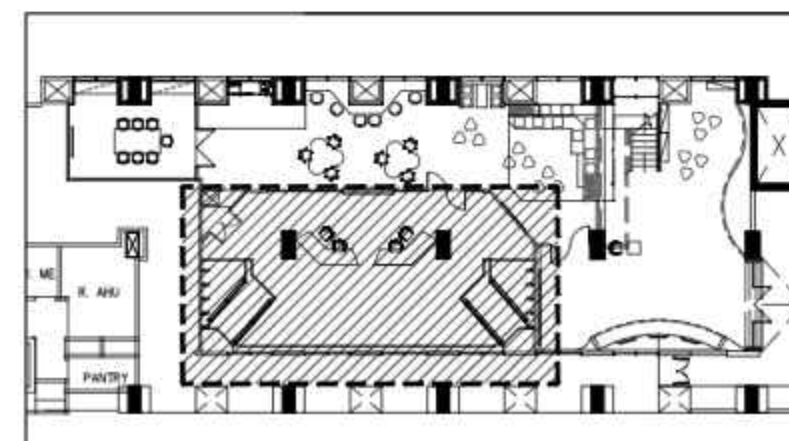

DRAWING NOTE

NAMA PROYEK



PENGADAAN PEKERJAAN KONSTRUKSI
PEMBANGUNAN
NATIONAL STATISTICS COMMAND CENTER (NSCC)
GEDUNG 1 LANTAI 1
BADAN PUSAT STATISTIK

PEMBERI TUGAS

Peljabat Pembuat Komitmen (PPK)
Untuk Unit Kerja Siro Umum Terkait Belanja
Modal (S3)



RIYANTO, S.ST.MM.
NIP. 198607252009121004

KONSULTAN PERENCANA

BPOIndonesia
PT. ALIHDAYA BPO



Alamsyah Y. Iman
(Direktur Utama)

DIGAMBAR	Akhmad Bahaudin	19-07-2023	PARAF	β
DIPERIKSA	Alamsyah Y. Iman	03-08-2023	PARAF	ℓ
DISETUJUI	Riyanto, S.	11-08-2023	PARAF	✓

JENIS GAMBAR

ARSITEKTUR
INTERIOR


STATUS

FORCON


JUDUL GAMBAR

POTONGAN 3-3
COMMAND CENTER
LANTAI 1

KODE GAMBAR	SKALA	NO. LEMBAR
I.01-02-07	1:50	

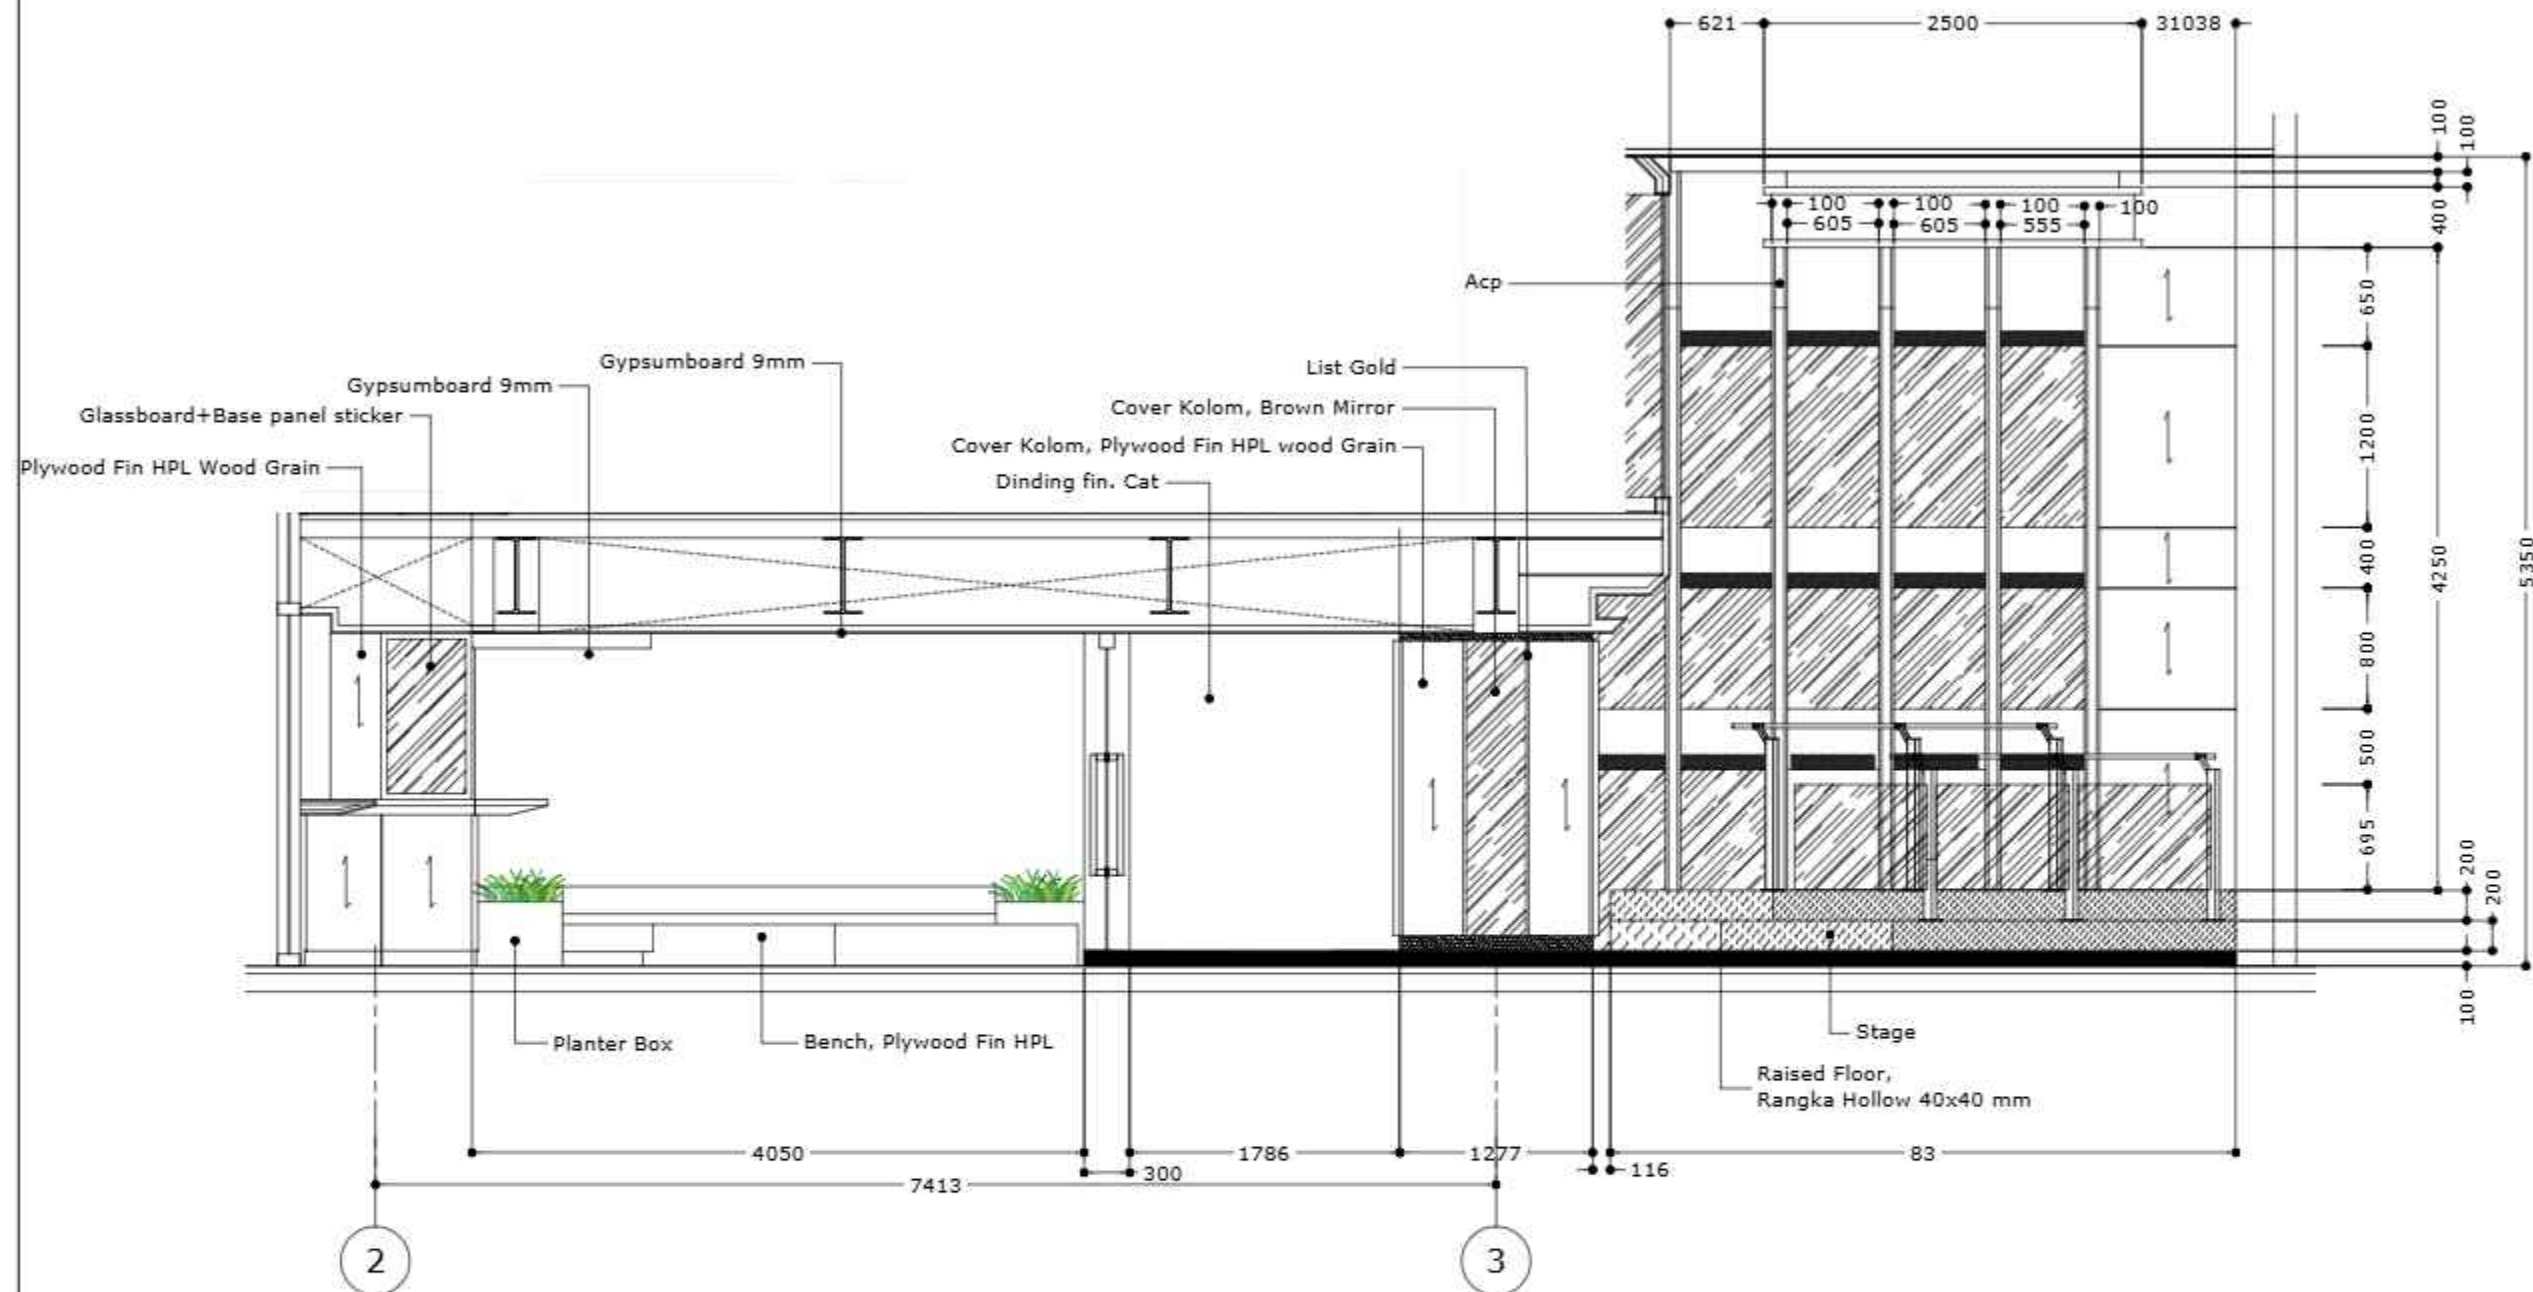

POTONGAN 4
Skala 1:50

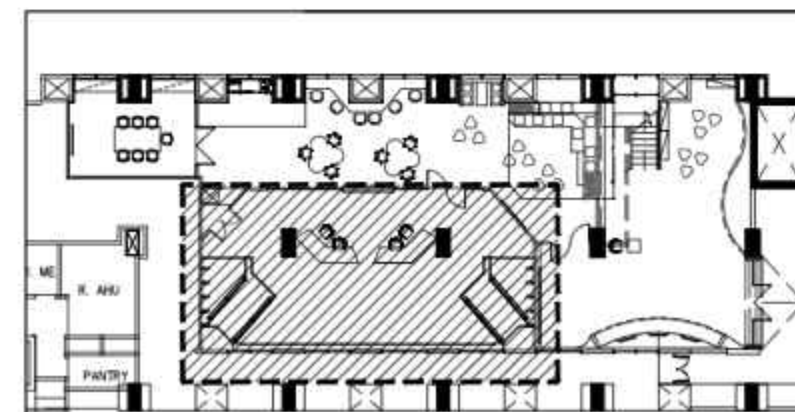

DRAWING NOTE

NAMA PROYEK



PENGADAAN PEKERJAAN KONSTRUKSI
PEMBANGUNAN
NATIONAL STATISTICS COMMAND CENTER (NSCC)
GEDUNG 1 LANTAI 1
BADAN PUSAT STATISTIK

PEMBERI TUGAS

Peljabat Pembuat Komitmen (PPK)
Untuk Unit Kerja Biro Umum Terkait Belanja
Modal (B3)



RIYANTO, S.ST.MM.
NIP. 198607252009121004

KONSULTAN PERENCANA

BPOIndonesia
PT. ALIHDAYA BPO



Alamsyah Y. Iman
(Direktur Utama)

DIGAMBAR	Akhmad Bahaudin	19-07-2023	PARAF	
DIPERIKSA	Alamsyah Y. Iman	03-08-2023	PARAF	
DISETUJUI	Riyanto, S.	11-08-2023	PARAF	

JENIS GAMBAR

ARSITEKTUR
INTERIOR


STATUS

FORCON

JUDUL GAMBAR


POTONGAN 4-4
COMMAND CENTER
LANTAI 1

KODE GAMBAR	SKALA	NO. LEMBAR
1.01-02-08	1:50	

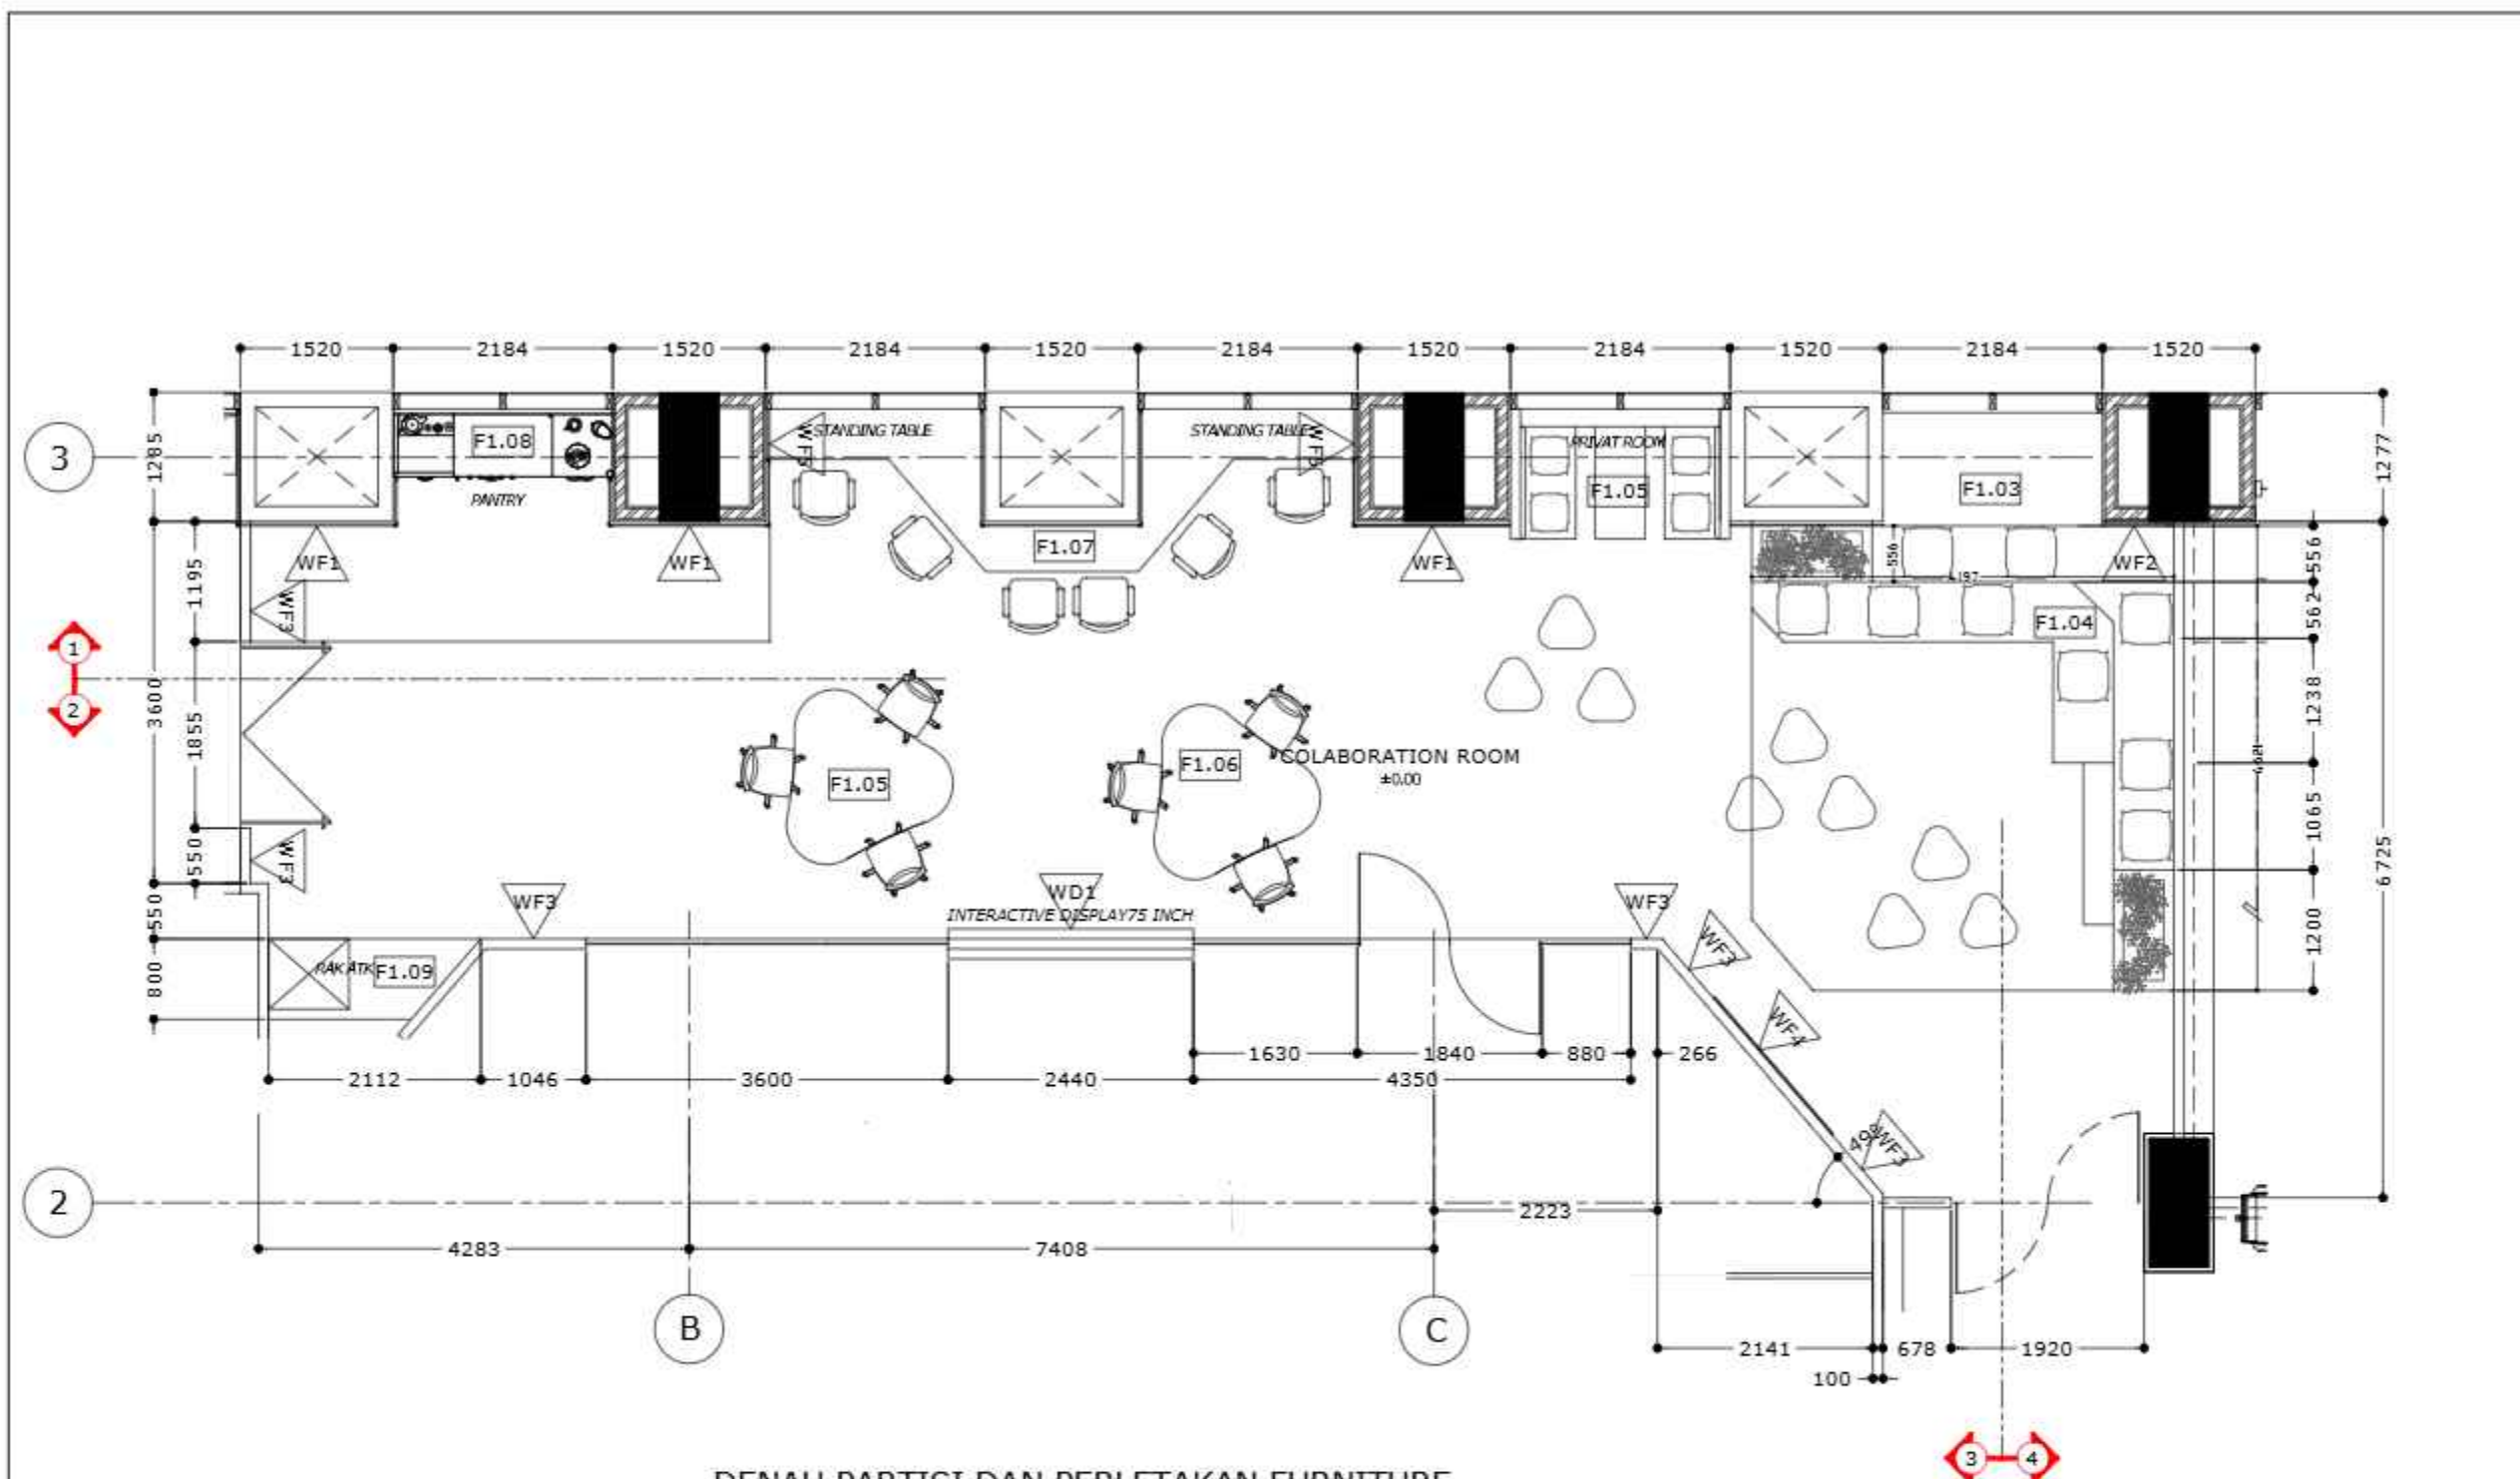


DENAH PARTISI DAN PERLETAKAN FURNITURE
Skala 1:75


SYMBOL	DESCRIPTION	SYMBOL	DESCRIPTION
F1.03	Book Shelf	WD1	Wall display interaktif 75 inch, Brown mirror + Perforated dengan list gold
F1.04	BENCH	WF1	Cover Kolom, Glassboard + Base Panel Sticker
F1.05	Ruang Diskusi	WF2	Cover Kolom, Plywood Fin Cat
F1.06	Office Table	WF3	Dinding Partisi Fin Cat
F1.07	Standing Table	WF4	Dinding Partisi Fin Cat + Glasboard uk 1800x1600 mm
F1.08	Kitchen Set	WF5	Cover Kolom, Plywood Fin HPL Wood Grain
F1.09	Rak File Gantung		

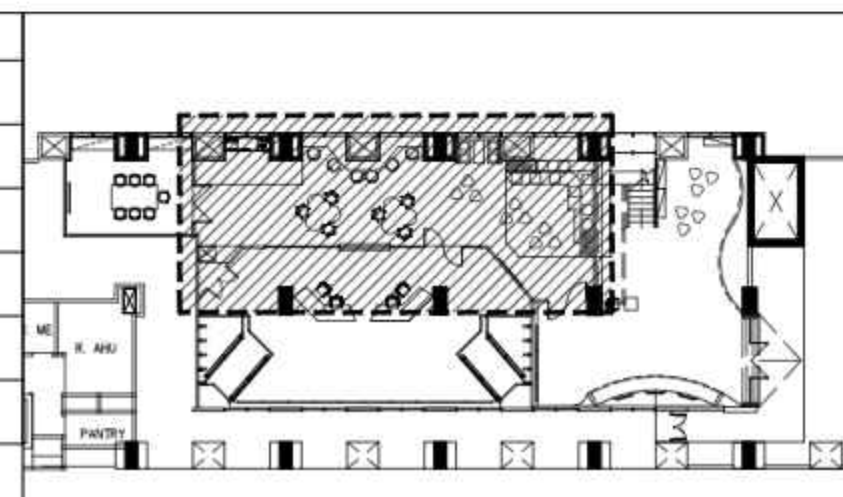

DRAWING NOTE		
NAMA PROYEK		
 PENGADAAN PEKERJAAN KONSTRUKSI PEMBANGUNAN NATIONAL STATISTICS COMMAND CENTER (NSCC) GEDUNG 1 LANTAI 1 BADAN PUSAT STATISTIK		
PEMBERI TUGAS		
Pejabat Pembuat Komitmen (PPK) Untuk Unit Kerja Biro Umum Terkait Belanja Modal (B3)		
 RIYANTO, S. ST. MM. NIP. 198607252009121004		
KONSULTAN PERENCANA		
BPO Indonesia PT. ALIHDAYA BPO  Alamsyah Y. Iman (Direktur Utama)		
DIGAMBAR	Akhmad Bahaudin	19-07-2023
DIPERIKSA	Alamsyah Y. Iman	03-08-2023
DISETUJUI	Riyanto, S.	11-08-2023
JENIS GAMBAR		
ARSITEKTUR INTERIOR		
STATUS		
FORCON		
JUJUL GAMBAR		
DENAH PARTISI DAN FURNITURE COLLABORATION ROOM LANTAI 1		
KODE GAMBAR	SKALA	NO. LEMBAR
I.01-03-01	1:75	

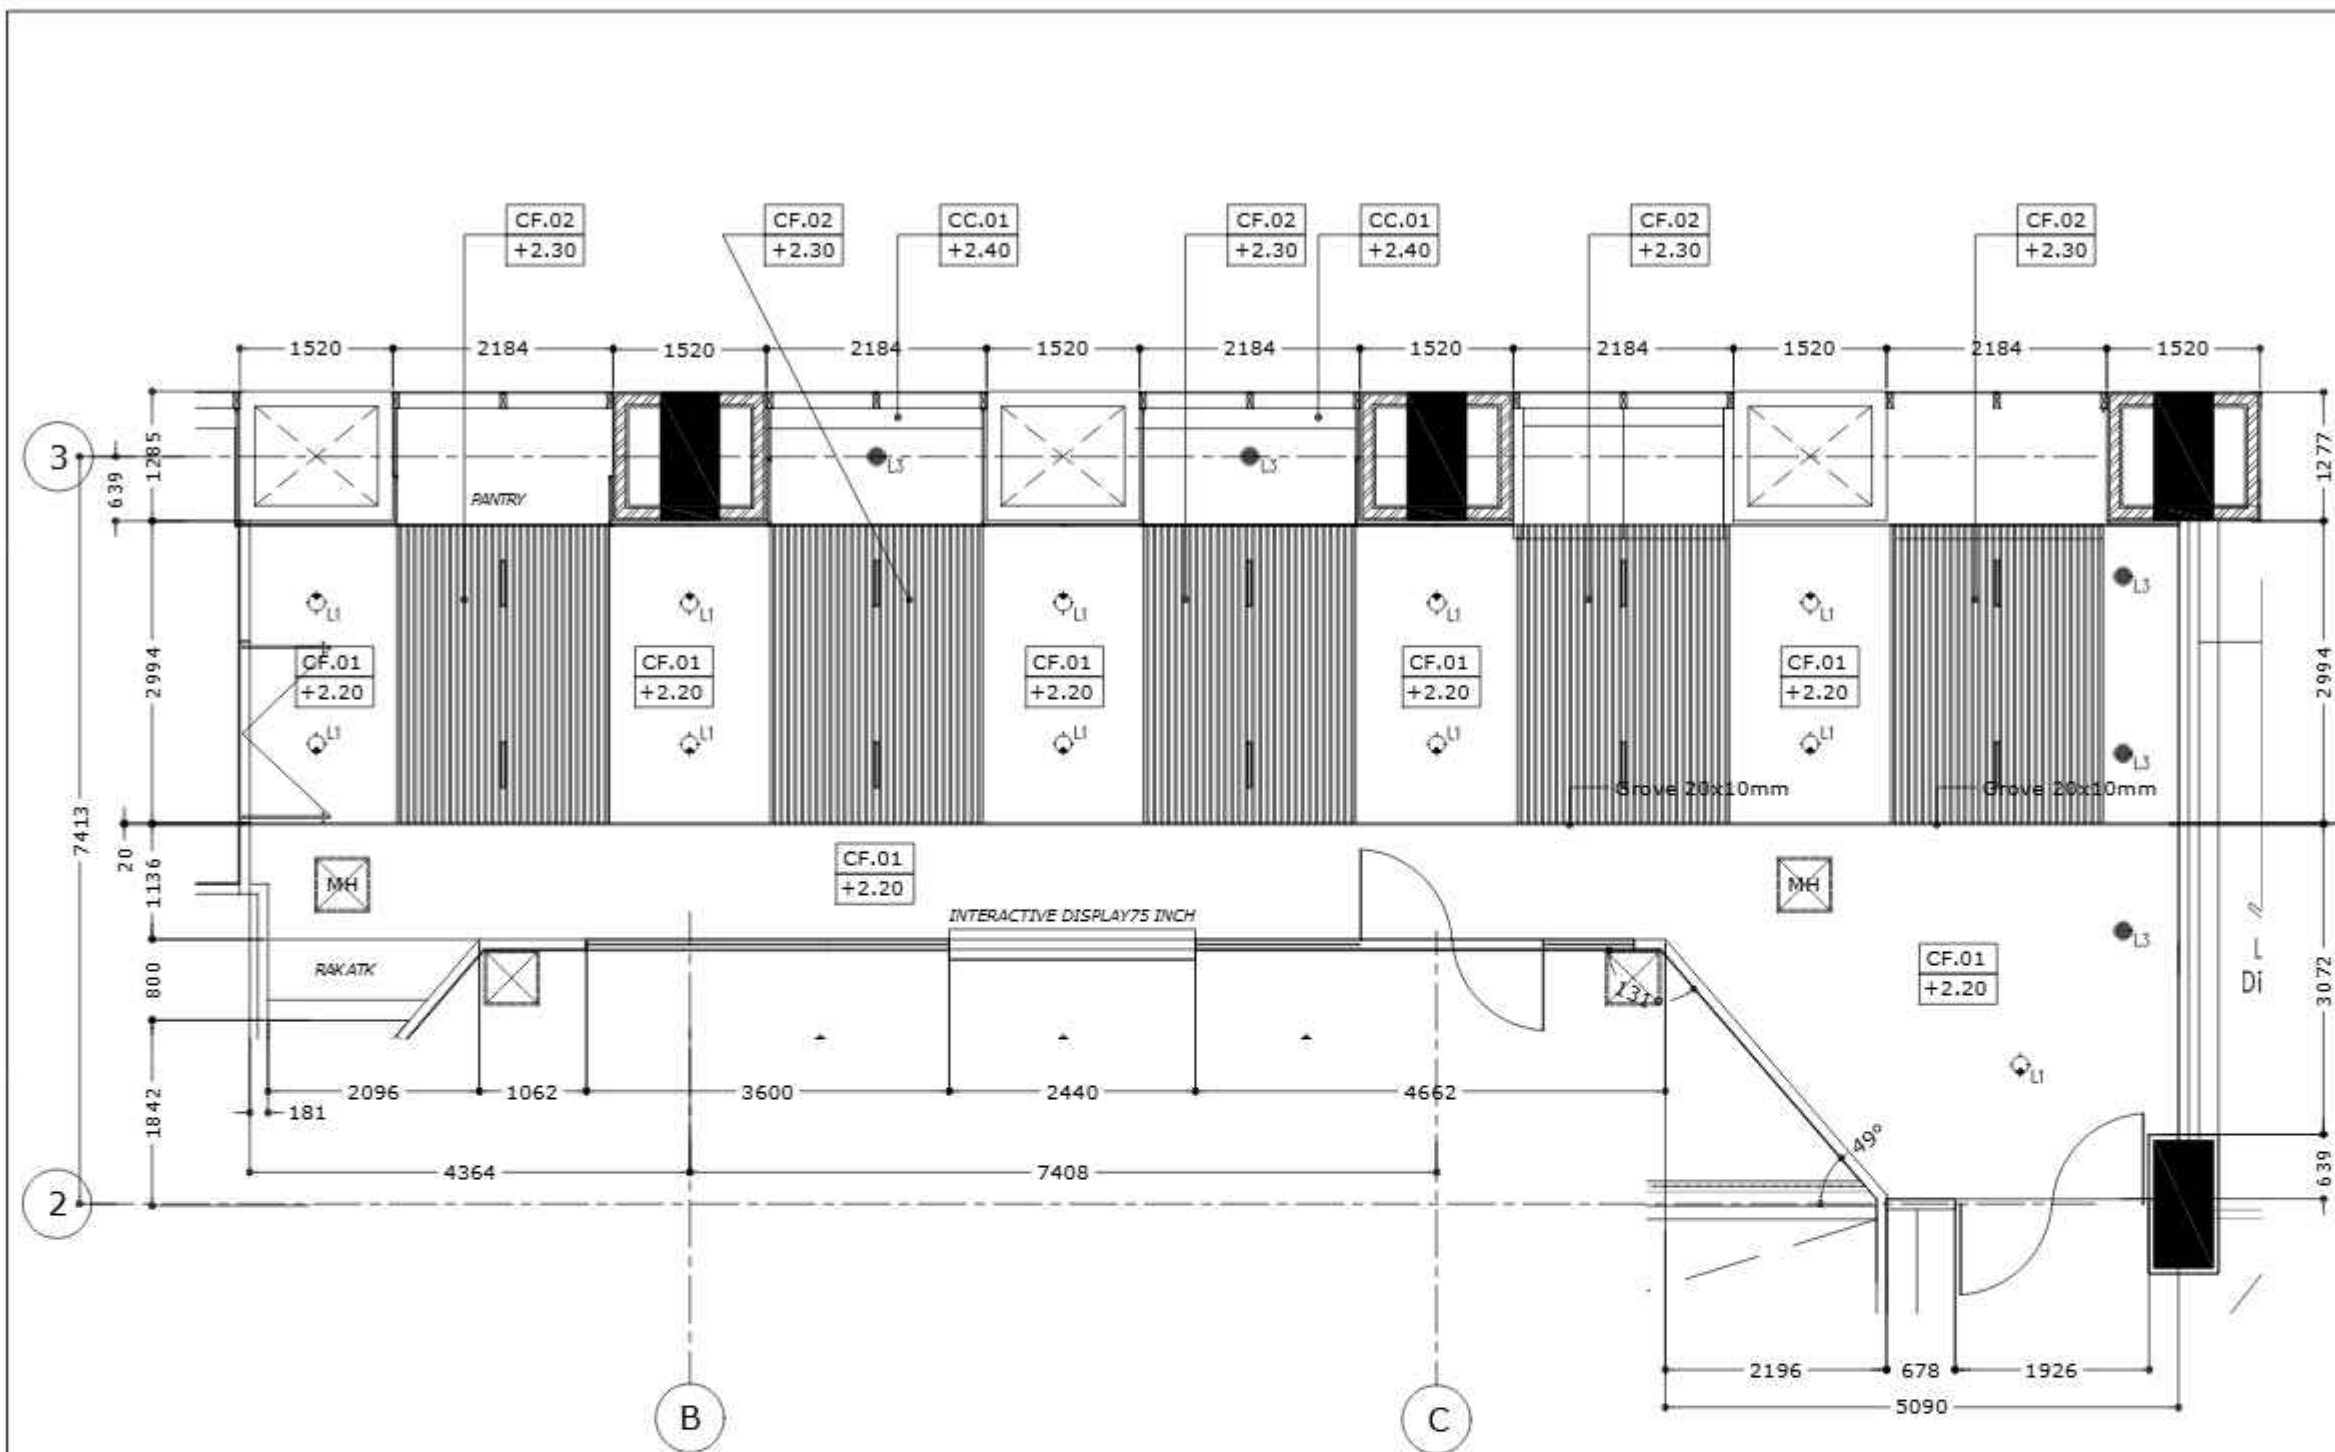

DENAH PLAFOND
Skala 1:75

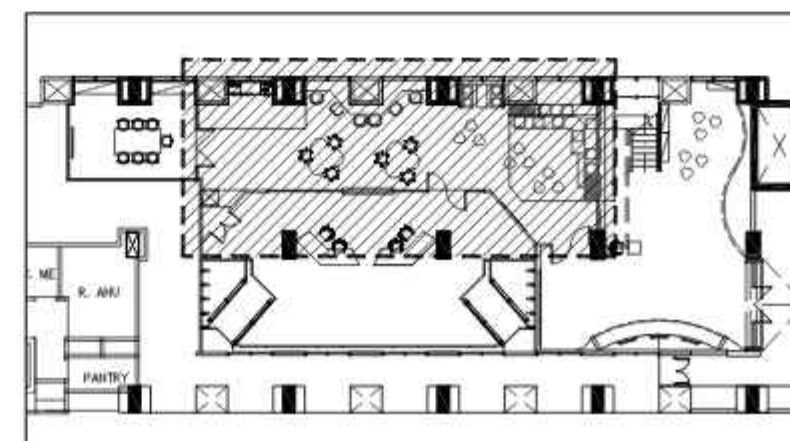

DRAWING NOTE

SYMBOL	DESCRIPTION
CF-01	PLAFOND GYPSUM 9MM FIN CAT WHITE COLOR
CF-02	PLAFOND KISI-KISI KAYU 20X50 MM
CF-03	PLAFOND GYPSUM 9MM FIN CAT GREY COLOR
CC-01	COVE CURTAIN

NAMA PROYEK



PENGADAAN PEKERJAAN KONSTRUKSI
PEMBANGUNAN
NATIONAL STATISTICS COMMAND CENTER (NSCC)
GEDUNG 1 LANTAI 1
BADAN PUSAT STATISTIK

PEMBERI TUGAS


Peljabat Pembuat Komitmen (PPK)
Untuk Unit Kerja Biro Umum Tertakl Belanja
Modal (B3)



RIYANTO, S.ST.M.M.
NIP. 198607252009121004

KONSULTAN PERENCANA

BPO Indonesia
PT. ALIHDAYA BPO

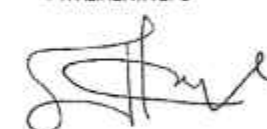

Alameyah Y Iman
(Direktur Utama)

DIGAMBAR	Ahmad Bahaudin	19-07-2023	PARAF	β
DIPERIKSA	Alameyah Y Iman	03-08-2023	PARAF	ℓ
DISETUIJ	RIYANTO, S.ST.M.M.	11-08-2023	PARAF	✓

JENIS GAMBAR

ARSITEKTUR
INTERIOR


STATUS

FORCON


JUDUL GAMBAR

DENAH PLAFOND
COLABORATION ROOM
LANTAI 1

KODE GAMBAR	SKALA	NO. LEMBAR
I.01-03-03	1:75	

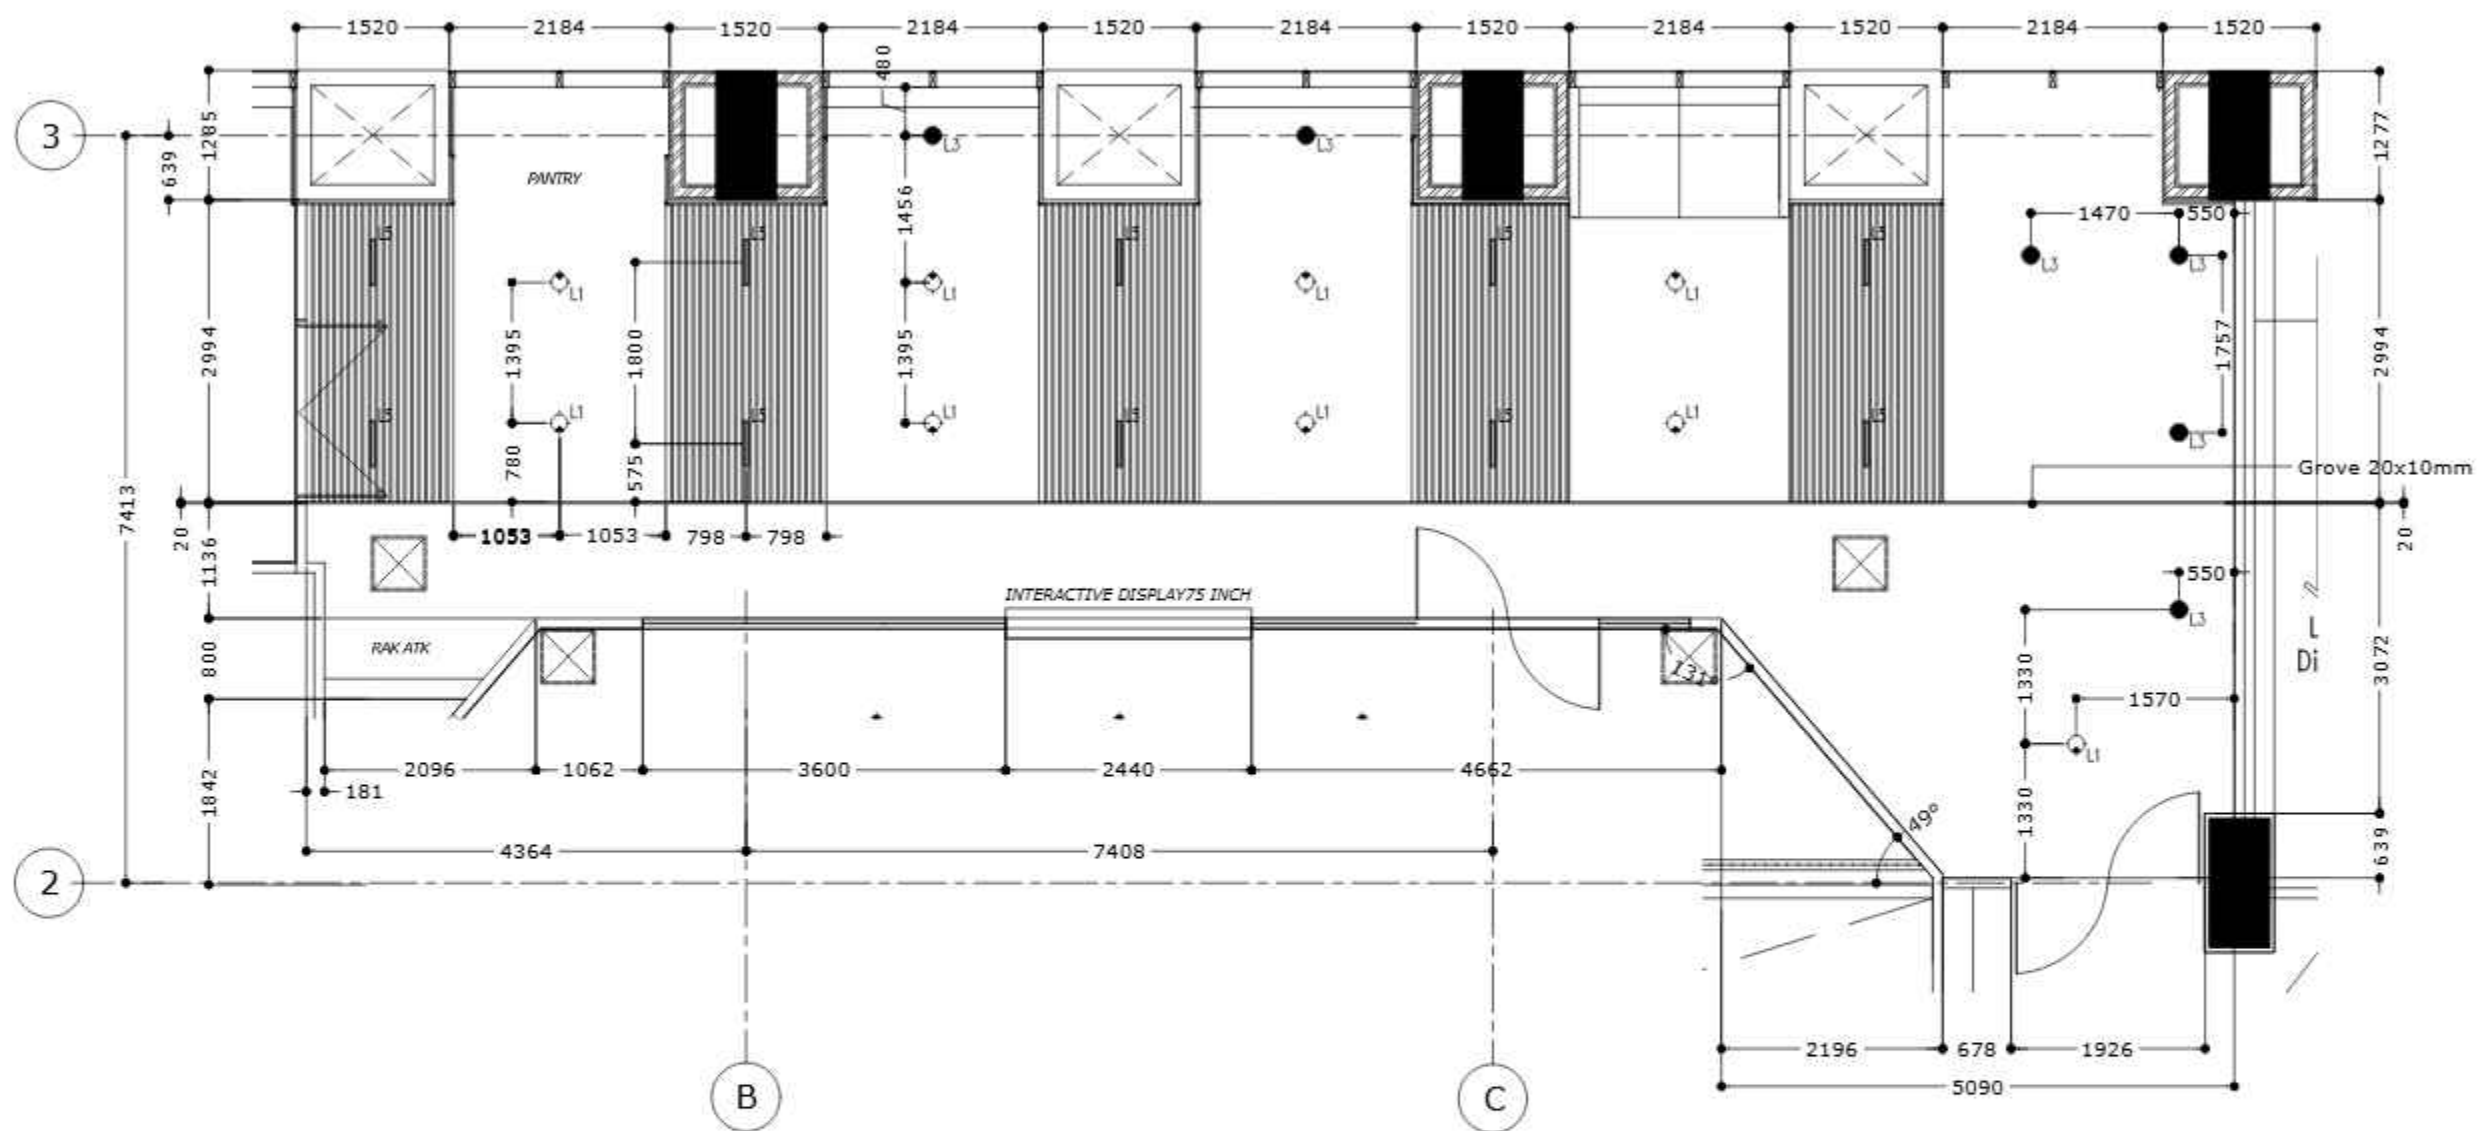

DENAH TITIK LAMPU
Skala 1:75

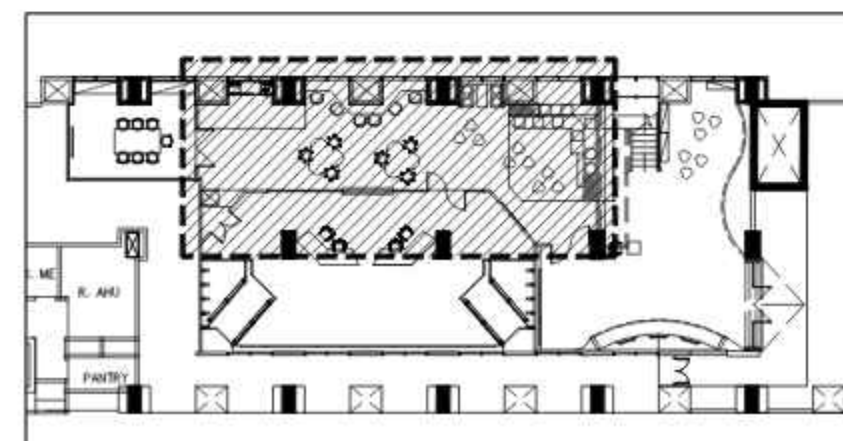

DRAWING NOTE

SYMBOL	DESCRIPTION
	LED MR16/7W
	LED SMART WIFI 12.5 W
	HANGING LAMP
	LED STRIP LIGHT, COOL WHITE
	LED LINEAR LIGHT
	RECESSED DOUBLE LED SQUARE DOWNLIGHT
NAMA PROYEK	



PENGADAAN PEKERJAAN KONSTRUKSI
PEMBANGUNAN
NATIONAL STATISTICS COMMAND CENTER (NSCC)
GEDUNG 1 LANTAI 1
BADAN PUSAT STATISTIK

PEMBERI TUGAS

Peljabat Pembuat Komitmen (PPK)
Untuk Unit Kerja Biro Umum Terkait Belanja
Modal (B3)

RIYANTO, S.ST.MM.
NIP. 198607252009121004

KONSULTAN PERENCANA

BPO Indonesia
PT. ALIHDAYA BPO

Alamsyah Y. Iman
(Direktur Utama)

DIGAMBAR	Akhmad Bahaudin	19-07-2023	PARAF	
DIPERIKSA	Alamsyah Y. Iman	03-08-2023	PARAF	
DISETUVUJ	Riyanto, S.	11-08-2023	PARAF	

JENIS GAMBAR

ARSITEKTUR
INTERIOR


STATUS

FORCON

JUJUL GAMBAR


DENAH TITIK LAMPU
COLABORATION ROOM
LANTAI 1

KODE GAMBAR	SKALA	NO. LEMBAR
1.01-03-04	1:75	

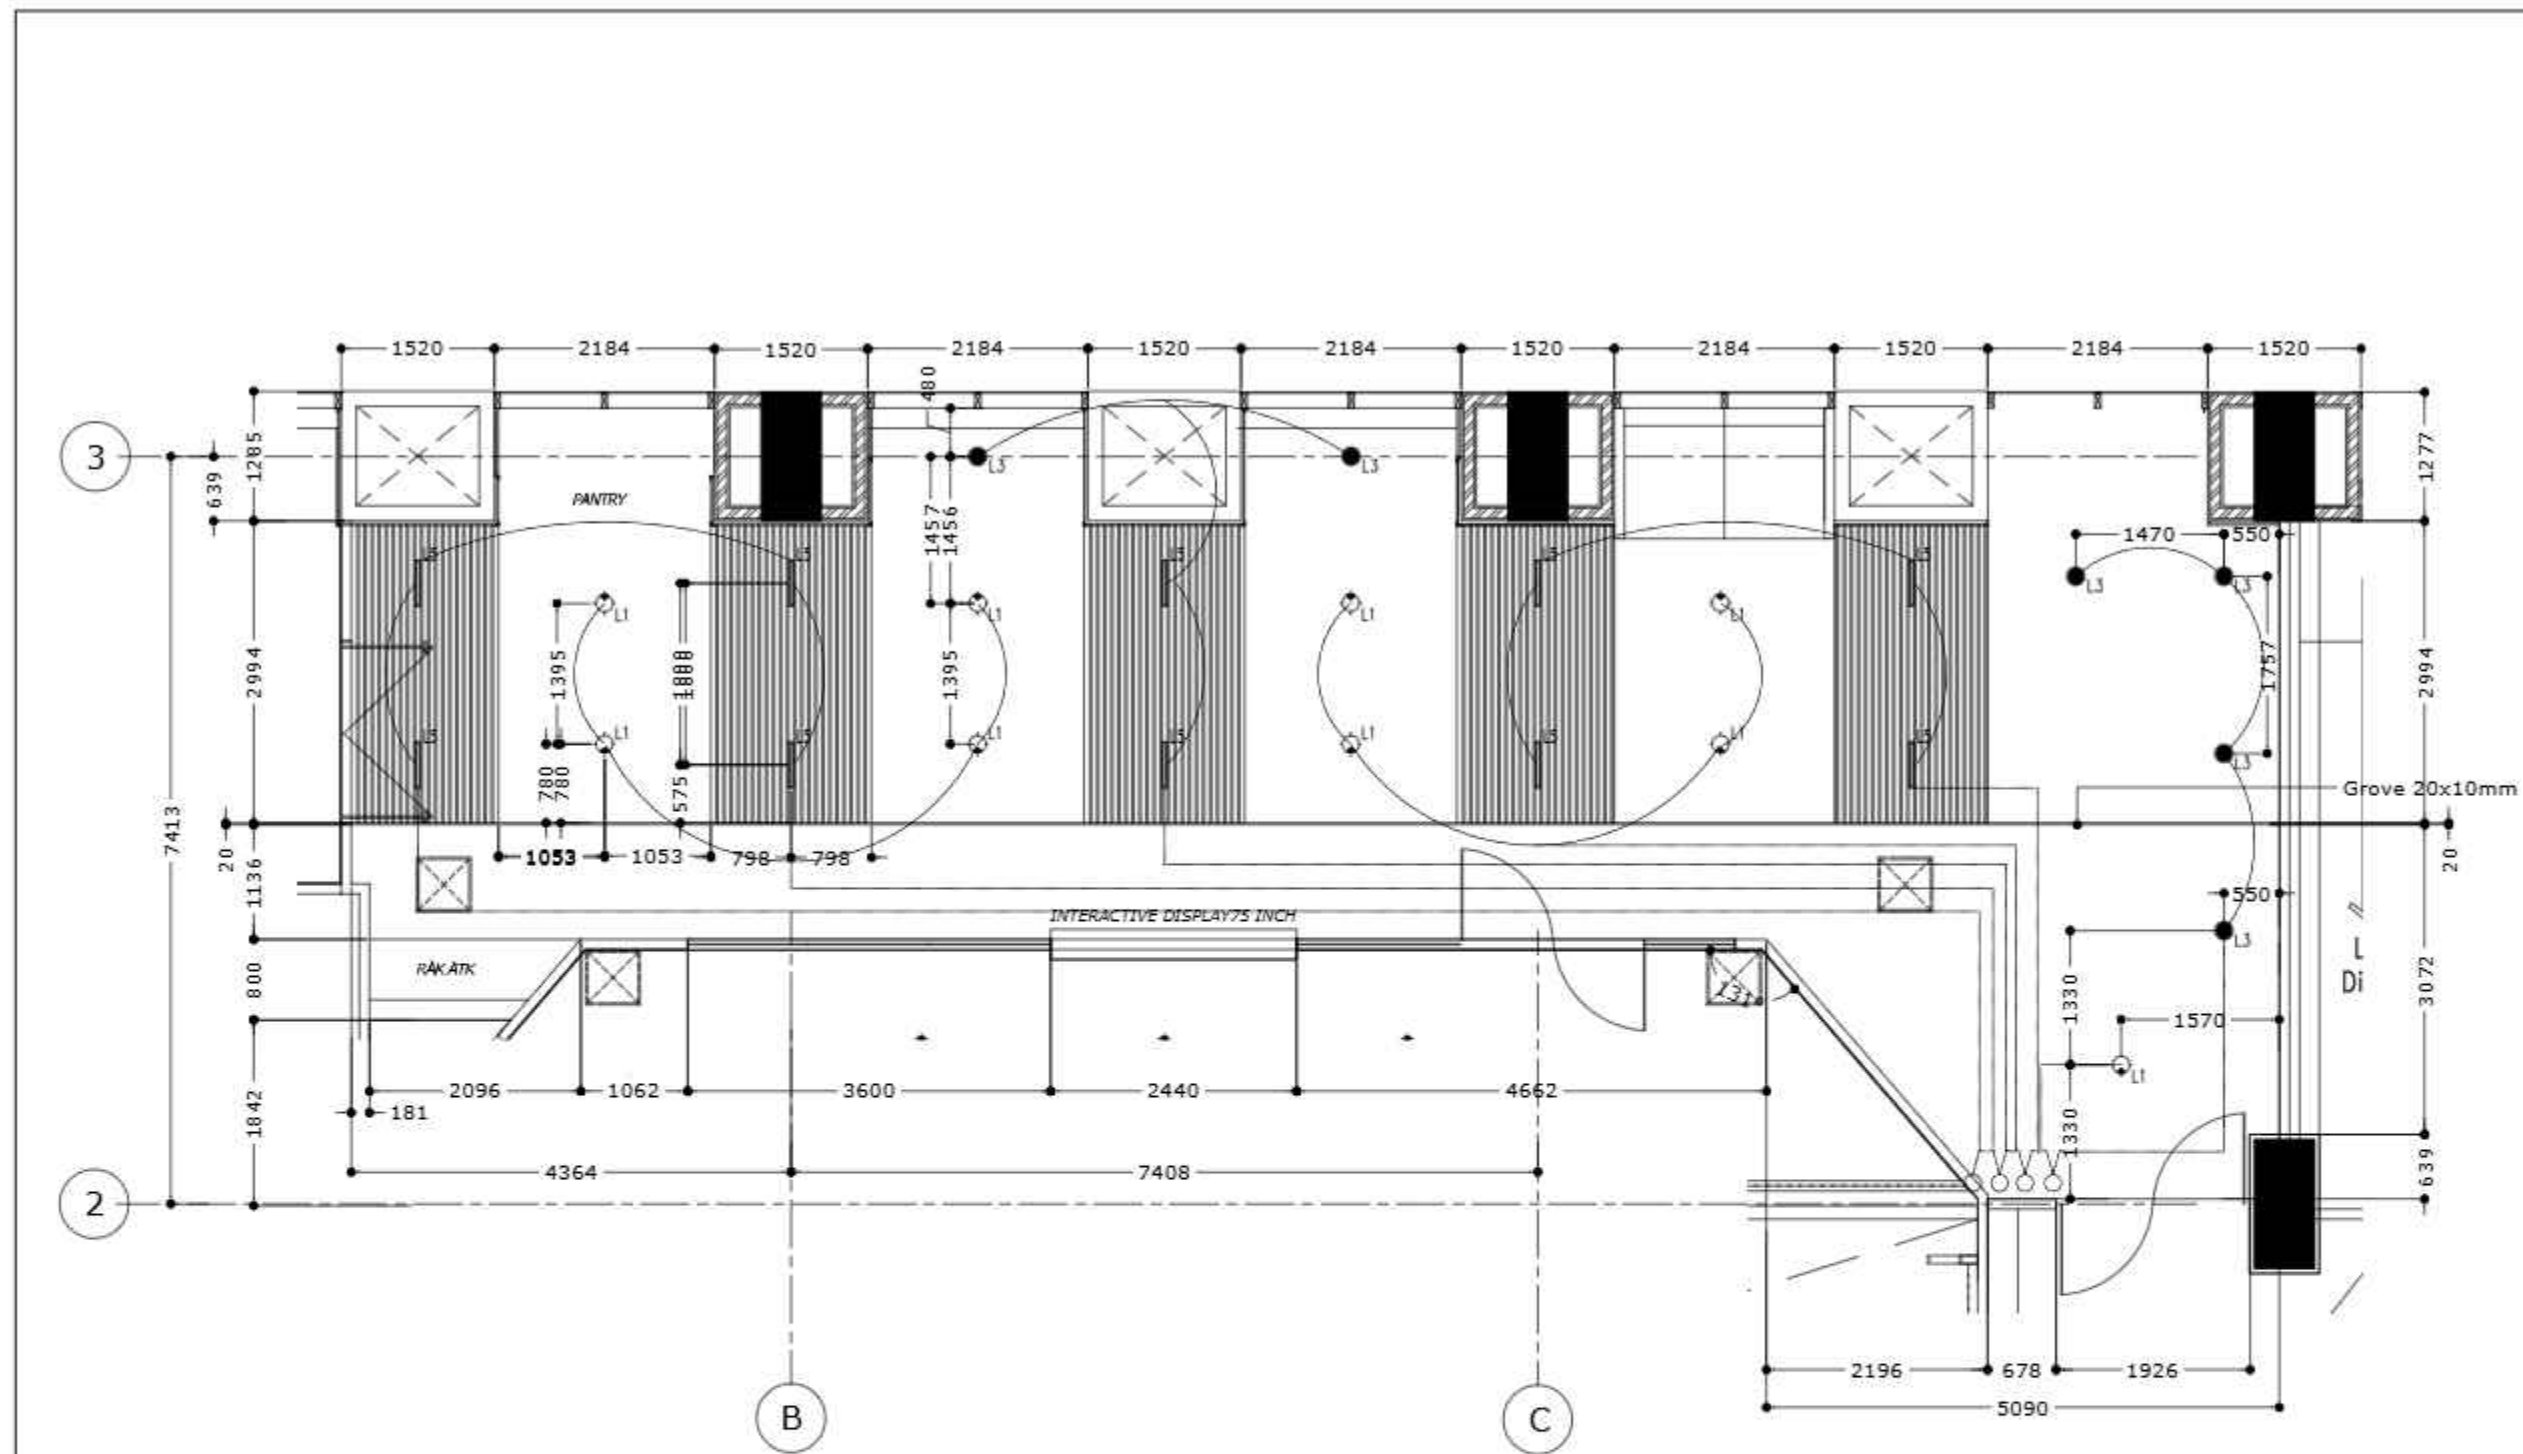

DENAH GROUPING LAMPU

SYMBOL	DESCRIPTION	SYMBOL	DESCRIPTION
CF-01	CEILING IN GYPSUM 9MM	L5	LED SKYDRAG/LINIER
CF-02	WOOD CEILING, SOLID WOOD GRILL 20X50 MM	L6	RECESSED DOUBLE LED SQUARE DOWNLIGHT
L1	LED MR14 WATT	S1	SAKLAR 1 GANG
L2	LED MR 22 WATT	S2	SAKLAR 2 GANG
L3	HANGING LAMP	MH	MAN HOLE
L4	LED STRIP LIHGT, COOL WHITE		

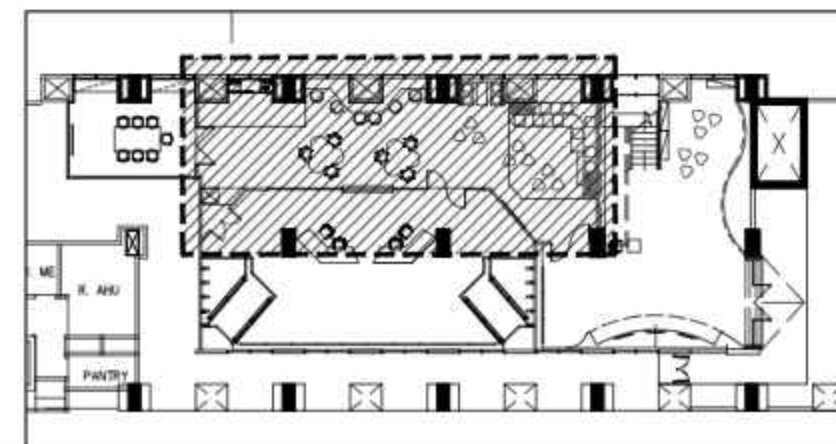

DRAWING NOTE

NAMA PROYEK



PENGADAAN PEKERJAAN KONSTRUKSI
PEMBANGUNAN
NATIONAL STATISTICS COMMAND CENTER (NSCC)
GEDUNG 1 LANTAI 1
BADAN PUSAT STATISTIK

PEMBERI TUGAS

Peljabat Pembuat Komitmen (PPK)
Untuk Unit Kerja Biro Umum Terkait Belanja
Modal (B3)



RIYANTO, S.ST.MM.
NIP. 198607252009121004

KONSULTAN PERENCANA

BPO Indonesia
PT. ALIHDAYA BPO



Alamsyah Y. Iman
(Direktur Utama)

DIGAMBAR	Akhmad Bahaudin	19-07-2023	PARAF	B
DIPERIKSA	Alamsyah Y. Iman	03-08-2023	PARAF	A
DISETUVUI	Riyanto, S.	11-08-2023	PARAF	A

JENIS GAMBAR

ARSITEKTUR
INTERIOR


STATUS

FORCON


JUJUL GAMBAR

DENAH GROUPING LAMPU
LAMPU
COLABORATION ROOM
LANTAI 1

KODE GAMBAR	SKALA	NO. LEMBAR
I.01-03-04a	1:75	

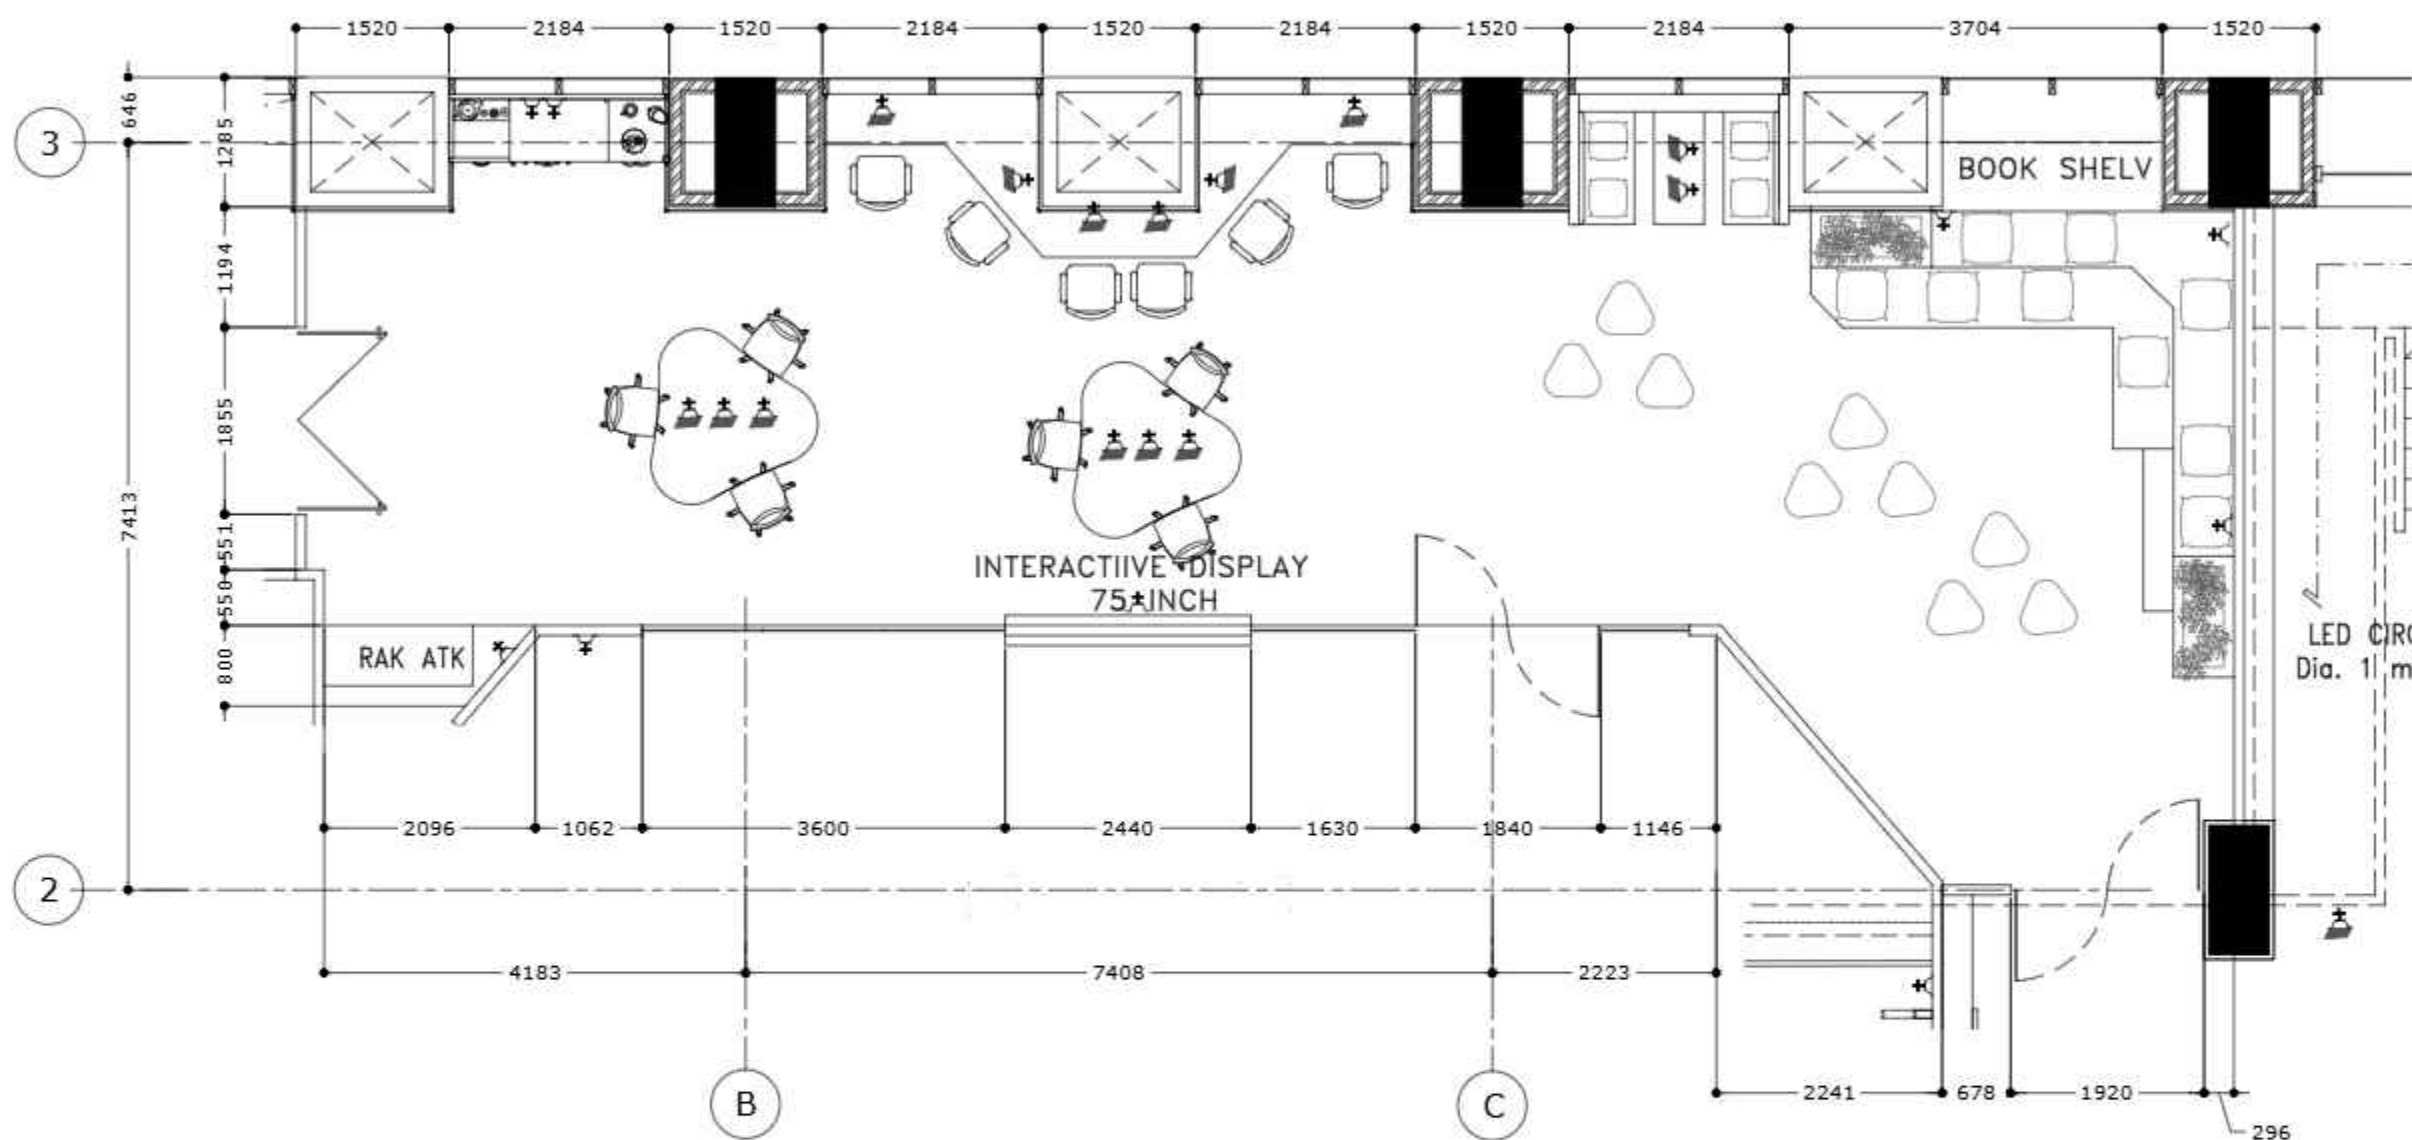


DENAH STOPKONTAK
Skala 1:75

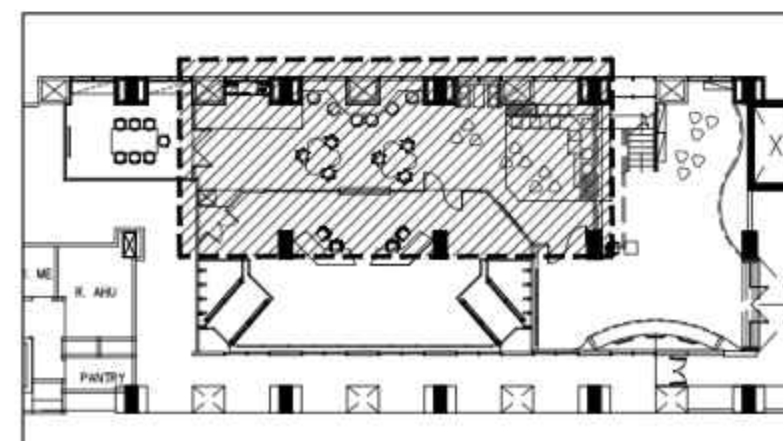


DRAWING NOTE				
SYMBOL	DESCRIPTION			
	WALL STOP KONTAK 4 MODUL			
	POP UP SOCKET / FLOOR STOP KONTAK 2 MODUL			
NAMA PROYEK				
 BADAN PUSAT STATISTIK PENGADAAN PEKERJAAN KONSTRUKSI PEMBANGUNAN NATIONAL STATISTICS COMMAND CENTER (NSCC) GEDUNG 1 LANTAI 1 BADAN PUSAT STATISTIK				
PEMBERI TUGAS				
Pejabat Pembuat Komitmen (PPK) Untuk Unit Kerja Biro Umum Terkait Belanja Modal (B3)				
 RIYANTO, S. ST. MM. NIP. 198607252009121004				
KONSULTAN PERENCANA				
BPOIndonesia PT. ALIHDAYA BPO  Alamsyah Y Iman (Direktur Utama)				
DIGAMBAR	Akhmad Bahaudin	19-07-2023	PARAF	
DIPERIKSA	Alamsyah Y Iman	03-08-2023	PARAF	
DISETUJUI	Riyanto, S	11-08-2023	PARAF	
JENIS GAMBAR				
ARSITEKTUR INTERIOR				
STATUS				
FORCON				
JUJUL GAMBAR				
DENAH STOPKONTAK COLABORATION ROOM LANTAI 1				
KODE GAMBAR	SKALA	NO. LEMBAR		
I.01-03-05	1:75			



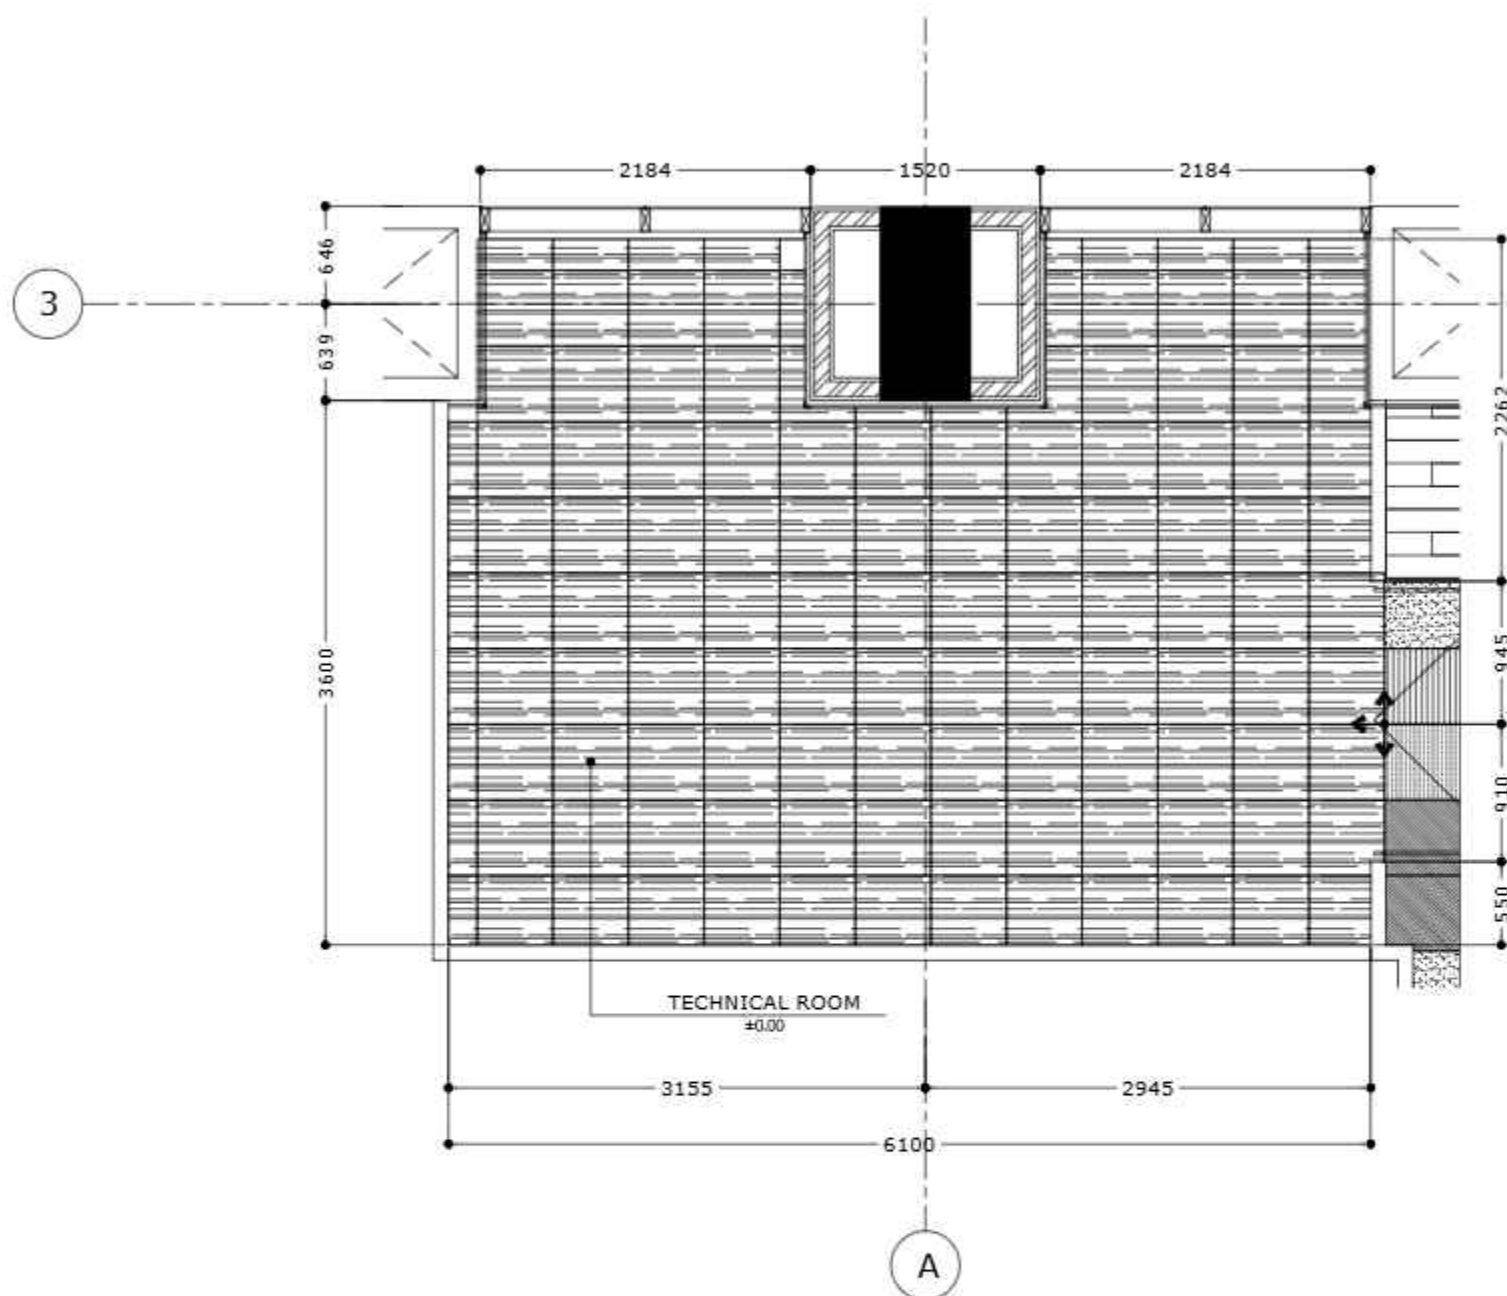

DENAH LANTAI
Skala 1:50

		Carpet Tile, Resonance Soundwave ex Flornine
		Vinyl
		Starting Point

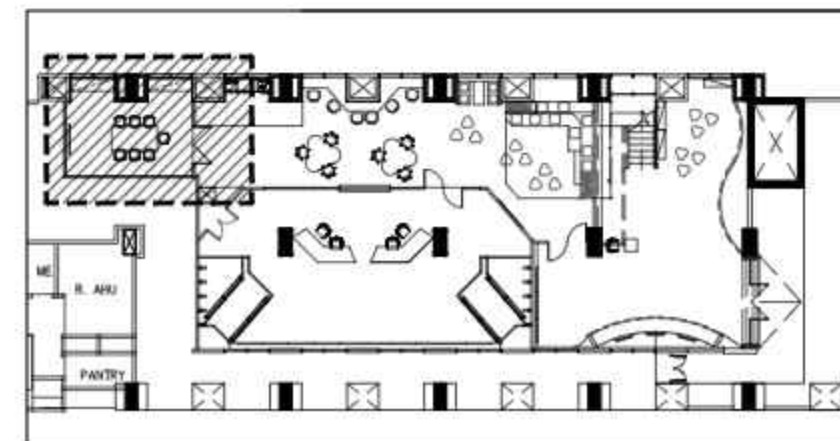

DRAWING NOTE

NAMA PROYEK



PENGADAAN PEKERJAAN KONSTRUKSI
PEMBANGUNAN
NATIONAL STATISTICS COMMAND CENTER (NSCC)
GEDUNG 1 LANTAI 1
BADAN PUSAT STATISTIK

PEMBERI TUGAS

Peljabat Pembuat Komitmen (PPK)
Untuk Unit Kerja Siro Umum Terkait Belanja
Modal (53)

RIYANTO, S.ST.MM.
NIP. 198607252009121004

KONSULTAN PERENCANA

BPOIndonesia
PT. ALIHDAYA BPO

Alamsyah Y Isman
(Direktur Utama)

DIGAMBAR	Akhmad Bahaaudin	19-07-2023	PARAF	
DIPERIKSA	Alamsyah Y Isman	03-08-2023	PARAF	
DISETUJUI	Riyanto, S	11-08-2023	PARAF	

JENIS GAMBAR

ARSITEKTUR
INTERIOR


STATUS

FORCON

JUDUL GAMBAR


DENAH LANTAI
TECHNICAL ROOM
LANTAI 1

KODE GAMBAR	SKALA	NO. LEMBAR
1.01-04-02	1:50	

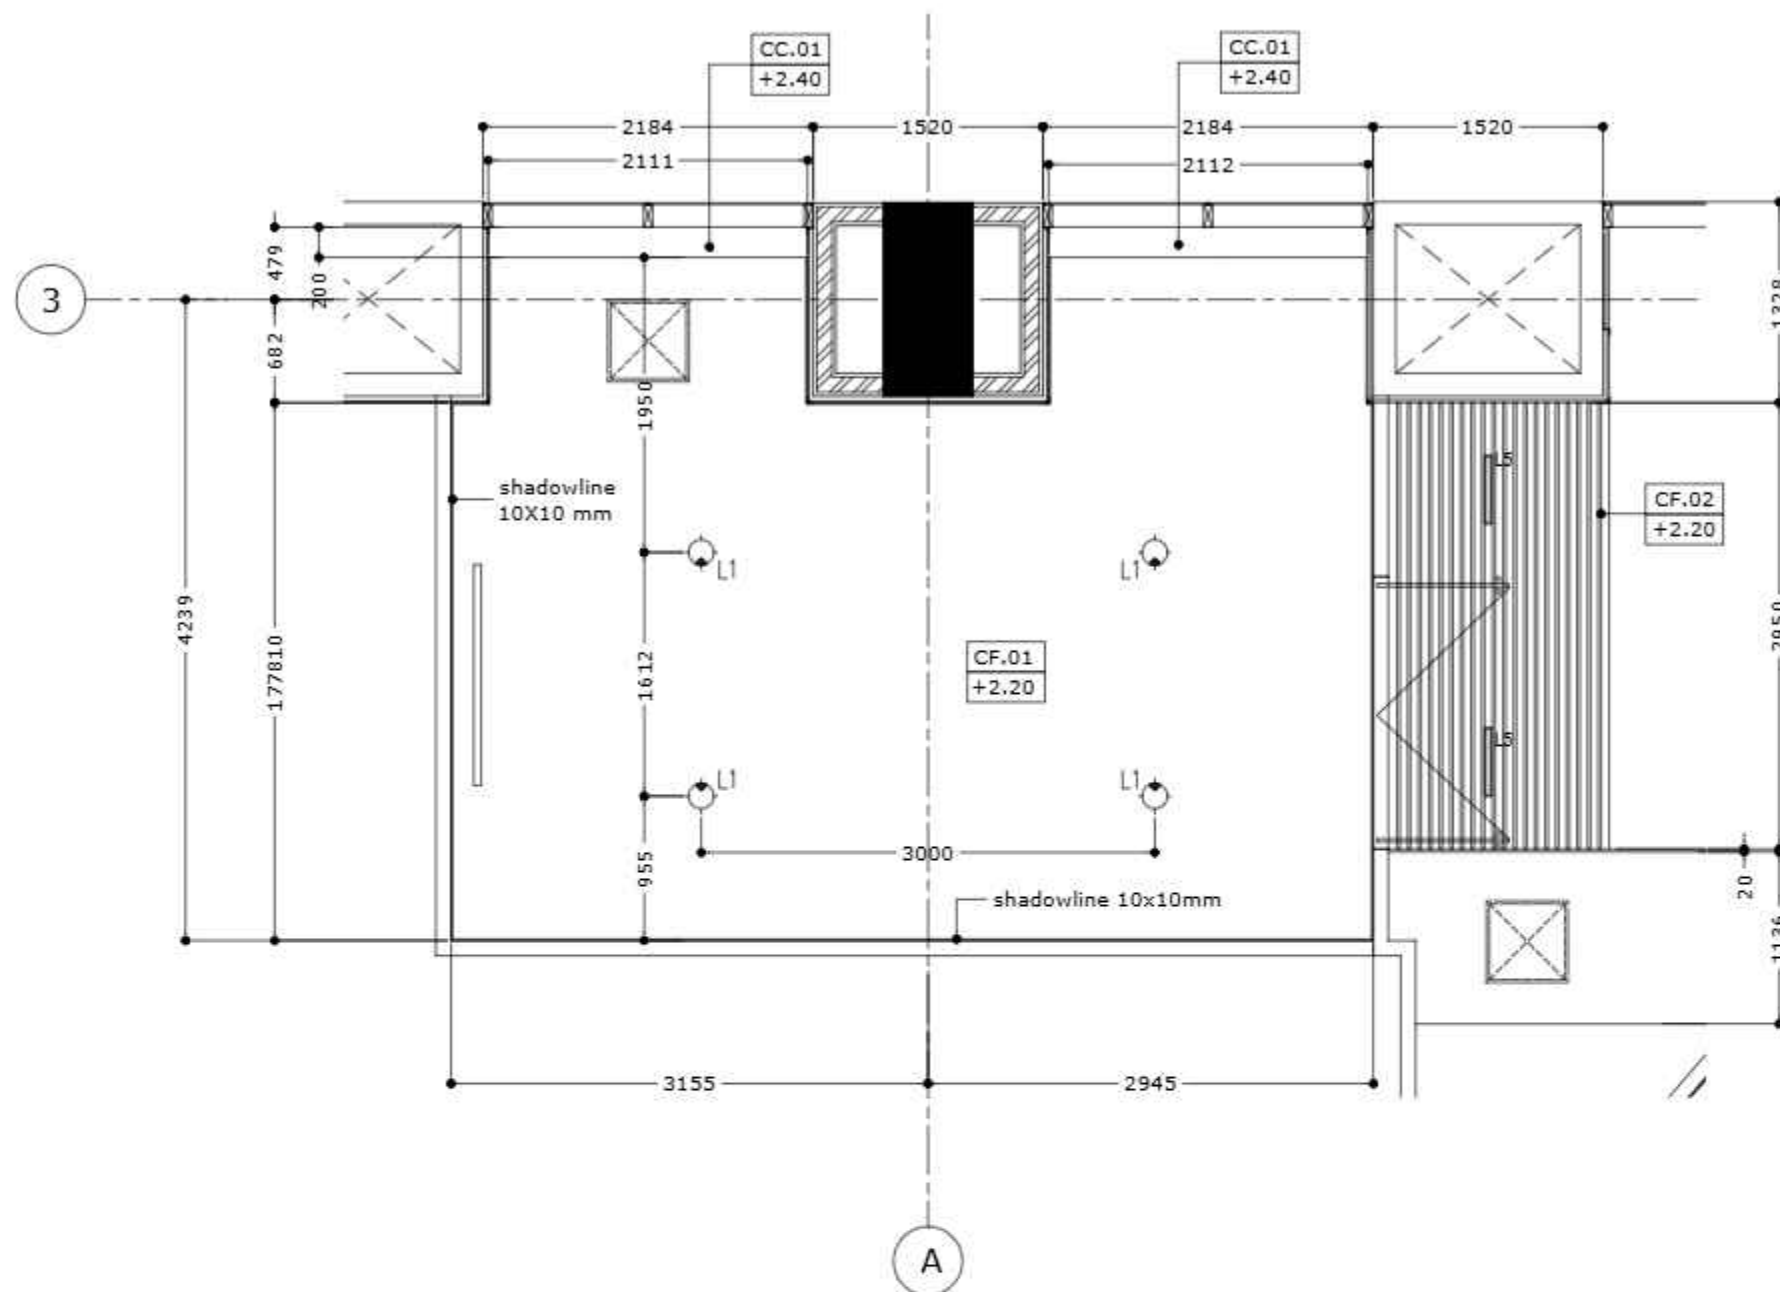

DENAH PLAFOND DAN TITIK LAMPU
Skala 1:50

SYMBOL	DESCRIPTION	SYMBOL	DESCRIPTION
CF-01	PLAFOND GYPSUM 9MM FIN CAT WHITE COLOR	L1	LED MR16/7W
CF-02	PLAFOND KISI-KISI KAYU 20X50 MM	L2	LED SMART WIFI 12.5 W
CF-03	PLAFOND GYPSUM 9MM FIN CAT GREY COLOR	L3	HANGING LAMP
CC-01	COVE CURTAIN	L4	LED STRIP LIHGT, COOL WHITE
		L5	LED LINEAR LIHGT
		L6	RECESSED DOUBLE LED SQUARE DOWNLIGHT

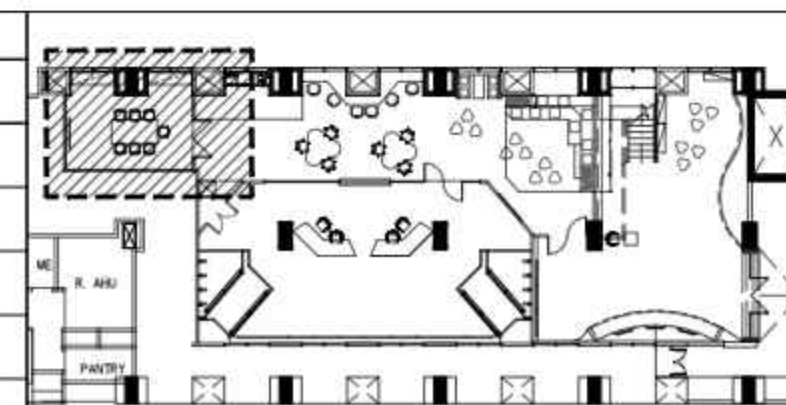

DRAWING NOTE

NAMA PROYEK



PENGADAAN PEKERJAAN KONSTRUKSI
PEMBANGUNAN
NATIONAL STATISTICS COMMAND CENTER (NSCC)
GEDUNG 1 LANTAI 1
BADAN PUSAT STATISTIK

PEMBERI TUGAS

Peljabat Pembuat Komitmen (PPK)
Untuk Unit Kerja Biro Umum Terkait Belanja
Modal (B3)

[Signature]

RIYANTO, S.ST.MM.
NIP. 198607252009121004

KONSULTAN PERENCANA

BPOIndonesia
PT. ALIHDAYA BPO

[Signature]

Alamsyah Y Isman
(Direktur Utama)

DIGAMBAR	Akhmad Bahaudin	19-07-2023	PARAF	<i>[Signature]</i>
DIPERIKSA	Alamsyah Y Isman	03-08-2023	PARAF	<i>[Signature]</i>
DISETUJUI	Riyanto, S	11-08-2023	PARAF	<i>[Signature]</i>

JENIS GAMBAR

ARSITEKTUR
INTERIOR


STATUS

FORCON


JUJUL GAMBAR

DENAH PLAFOND DAN TITIK LAMPU
TECHNICAL ROOM
LANTAI 1

KODE GAMBAR	SKALA	NO. LEMBAR
1.01-04-03	1:50	

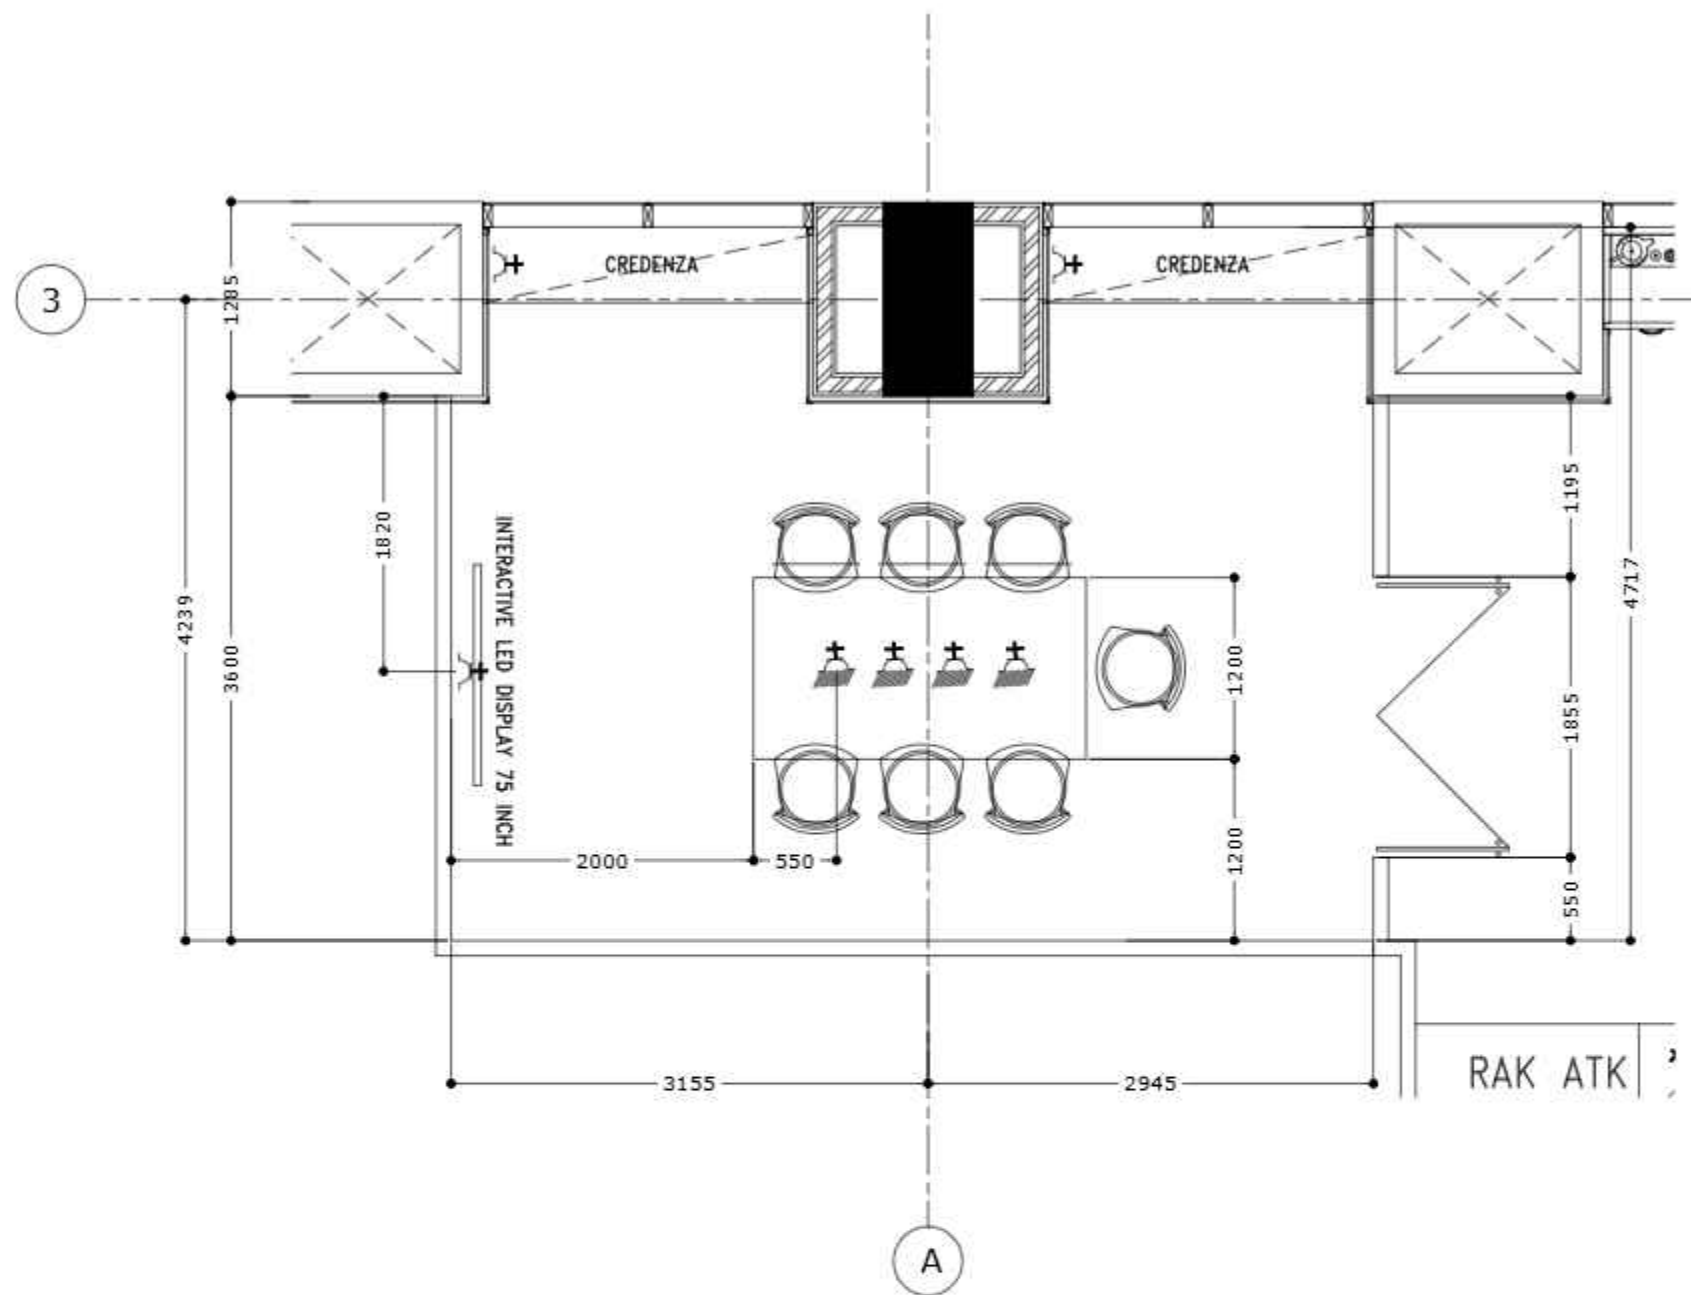

DENAH STOPKONTAK
Skala 1:50

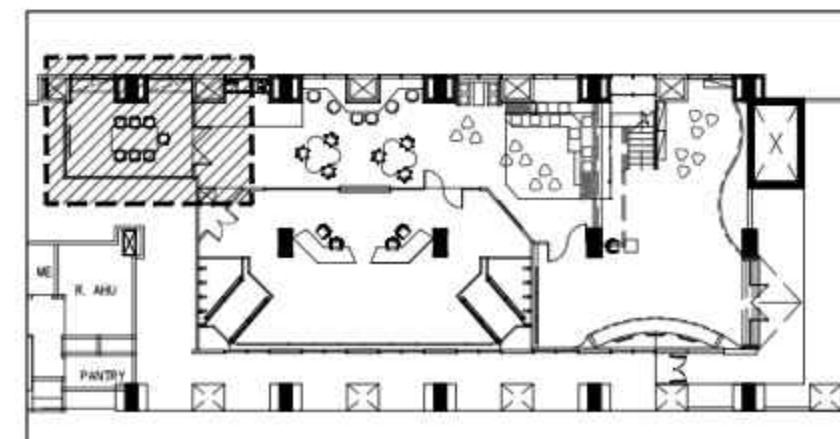

DRAWING NOTE

SYMBOL	DESCRIPTION
	WALL STOP KONTAK 4 MODUL
	POP UP SOCKET / FLOOR STOP KONTAK 2 MODUL

NAMA PROYEK



PENGADAAN PEKERJAAN KONSTRUKSI
PEMBANGUNAN
NATIONAL STATISTICS COMMAND CENTER (NSCC)
GEDUNG 1 LANTAI 1
BADAN PUSAT STATISTIK

PEMBERI TUGAS

Peljabat Pembuat Komitmen (PPK)
Untuk Unit Kerja Siro Umum Terkait Belanja
Modal (53)

RIYANTO, S.ST.MM.
NIP. 198607252009121004

KONSULTAN PERENCANA

BPOIndonesia
PT. ALIHDAYA BPO

Alamsyah Y Isman
(Direktur Utama)

DIGAMBAR	Akhmad Bahaudin	19-07-2023	PARAF	
DIPERIKSA	Alamsyah Y Isman	03-08-2023	PARAF	
DISETUJUI	Riyanto, S	11-08-2023	PARAF	

JENIS GAMBAR

ARSITEKTUR
INTERIOR


STATUS

FORCON


JUDUL GAMBAR

DENAH STOPKONTAK
TECHNICAL ROOM
LANTAI 1

KODE GAMBAR	SKALA	NO. LEMBAR
1.01-04-04	1:50	

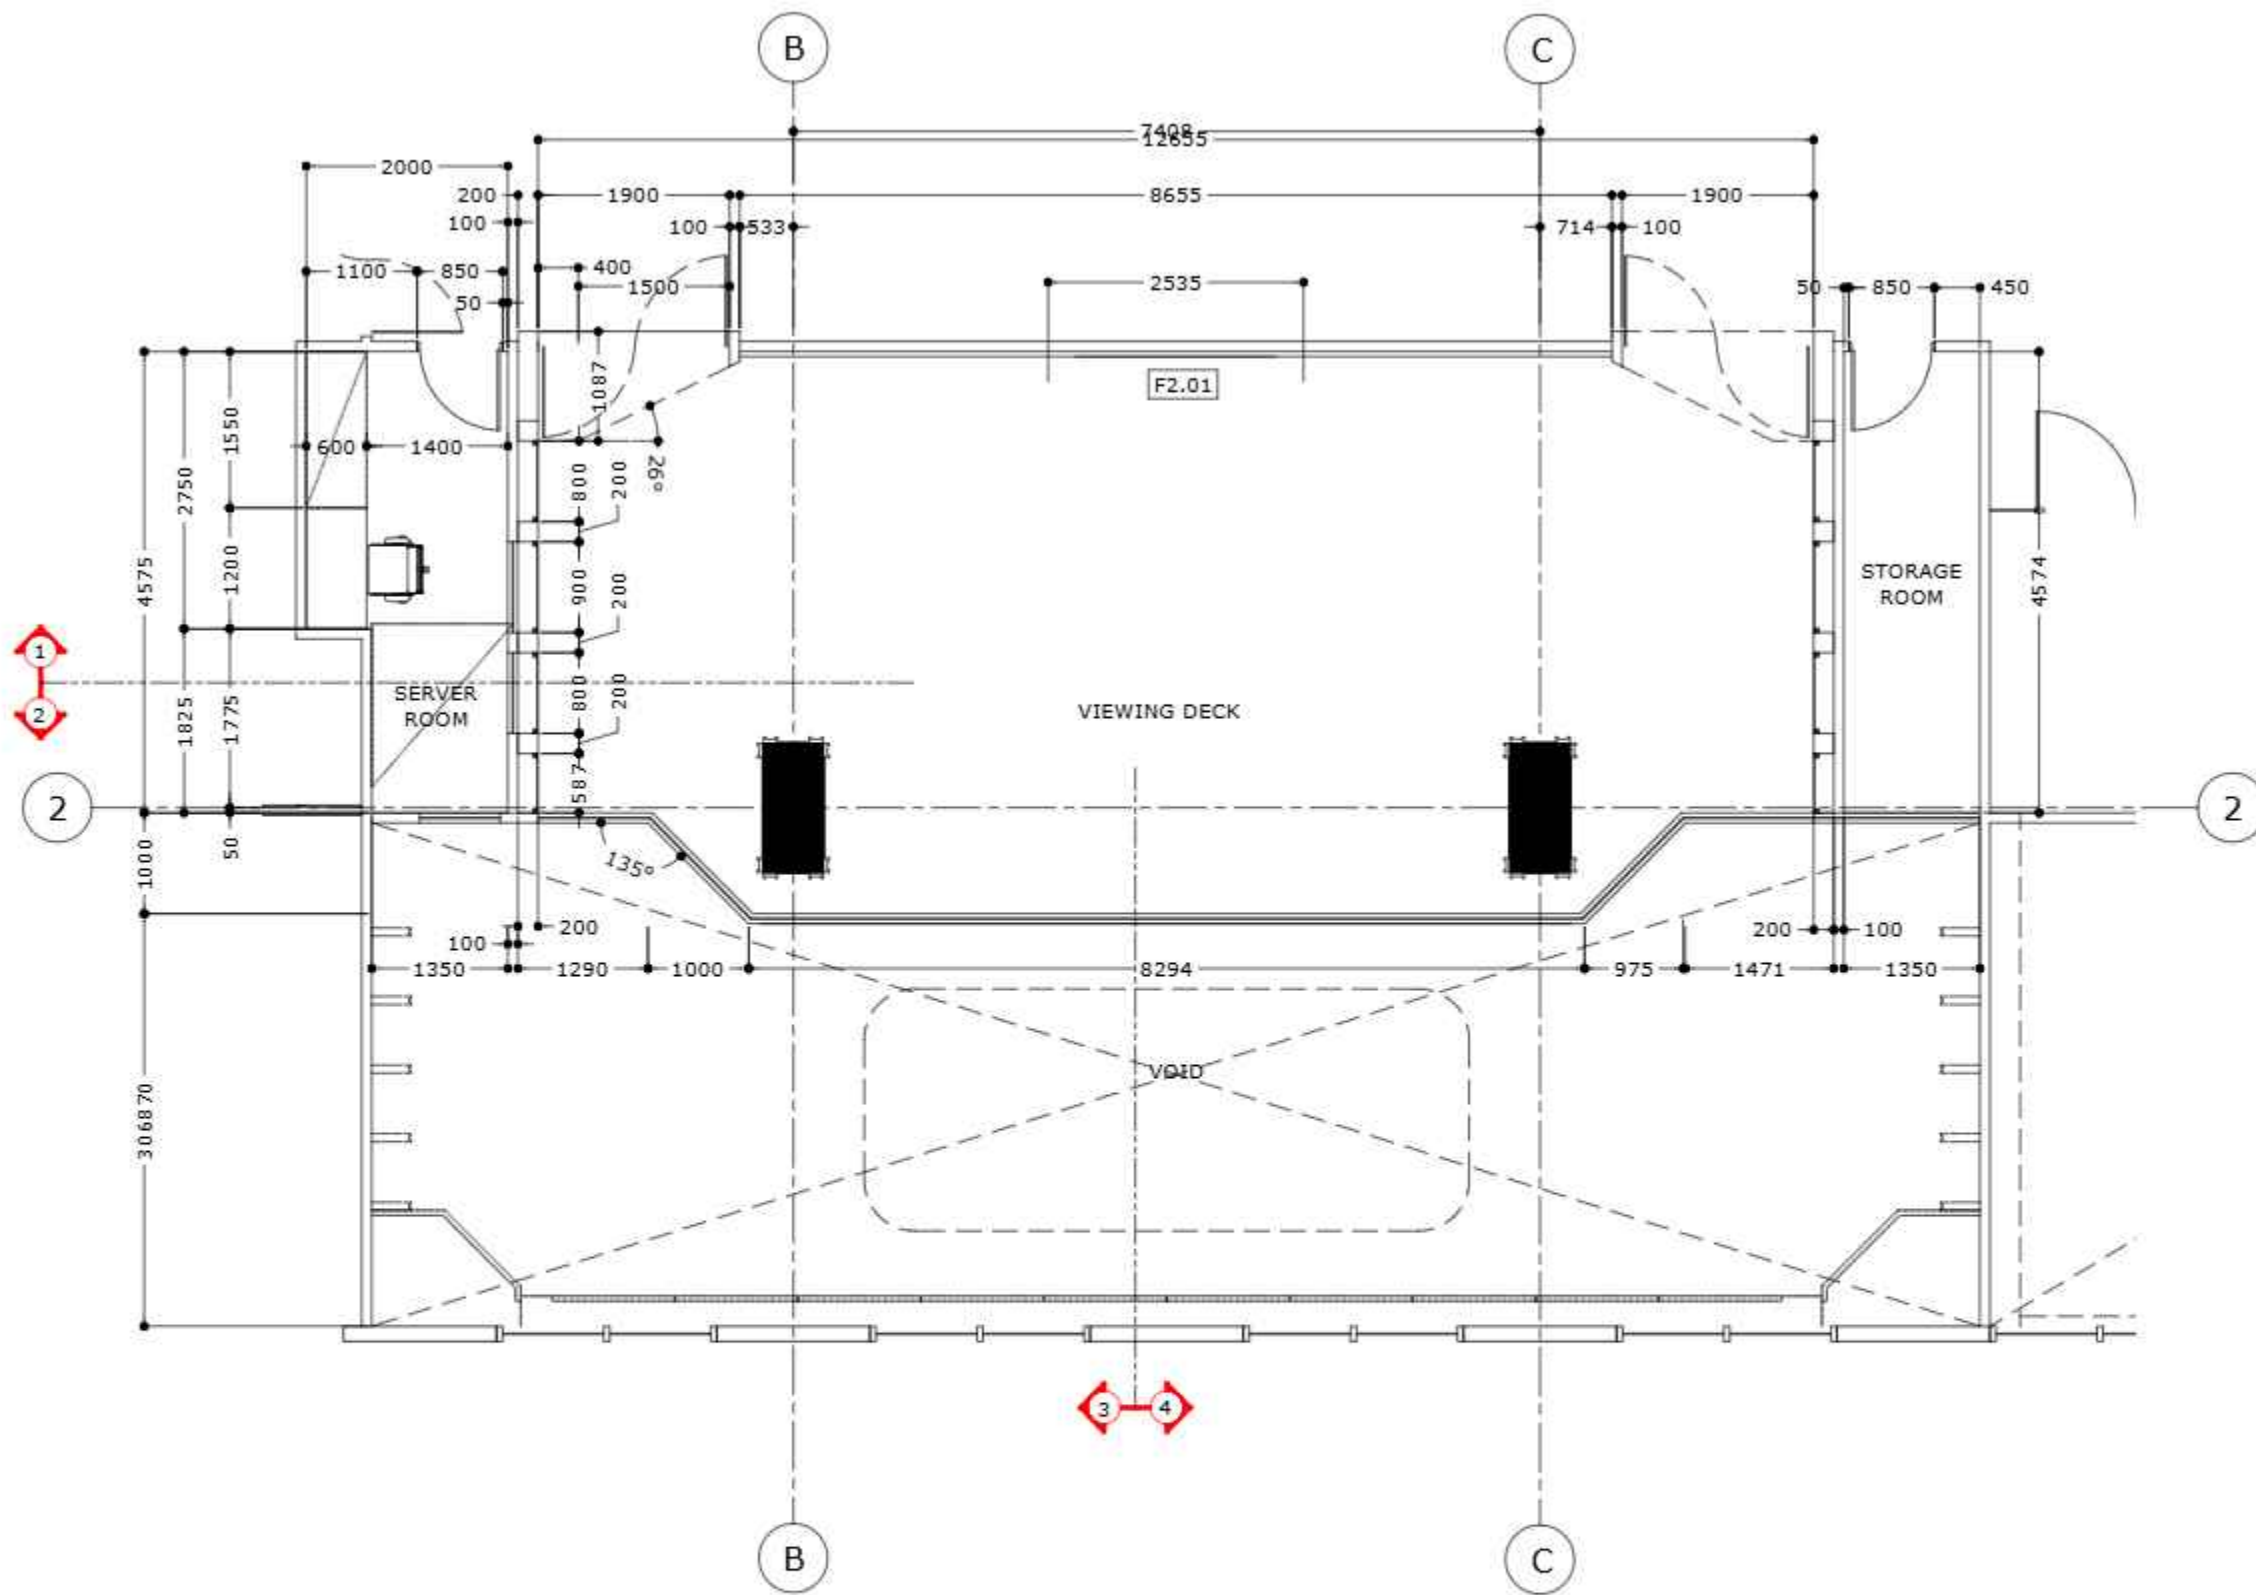

DENAH PARTISI (VIEWING DECK)
Skala 1:75

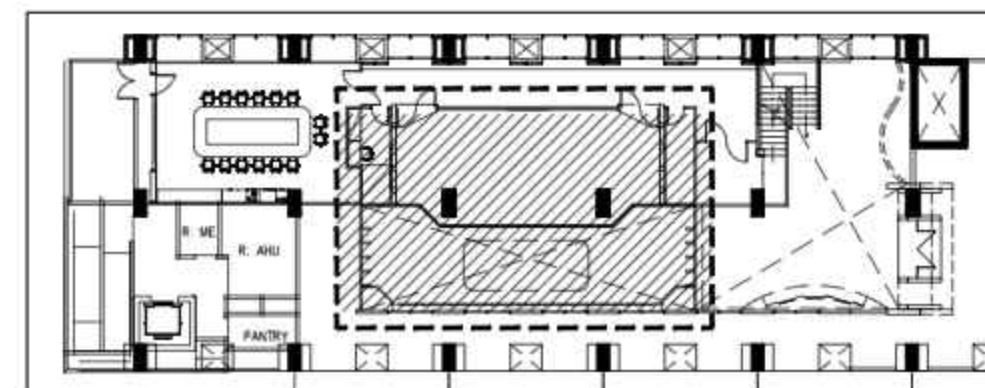

DRAWING NOTE

NAMA PROYEK



PENGADAAN PEKERJAAN KONSTRUKSI
PEMBANGUNAN
NATIONAL STATISTICS COMMAND CENTER (NSCC)
GEDUNG 1 LANTAI 1
BADAN PUSAT STATISTIK

PEMBERI TUGAS

Peljabat Pembuat Komitmen (PPK)
Untuk Unit Kerja Biro Umum Terkait Belanja
Modal (B3)



RIYANTO, S.ST.MM.
NIP. 198607252009121004

KONSULTAN PERENCANA

BPOIndonesia
PT. ALIHDAYA BPO



Alamsyah Y. Iman
(Direktur Utama)

DIGAMBAR	Akhmad Bahaudin	19-07-2023	PARAF	B
DIPERIKSA	Alamsyah Y. Iman	03-08-2023	PARAF	2
DISETUJUI	Riyanto, S.	11-08-2023	PARAF	3

JENIS GAMBAR

ARSITEKTUR
INTERIOR


STATUS

FORCON

JUJUL GAMBAR

DENAH PARTISI
VIEWING DECK
LANTAI 2


KODE GAMBAR	SKALA	NO. LEMBAR
I.02-01-01	1:75	

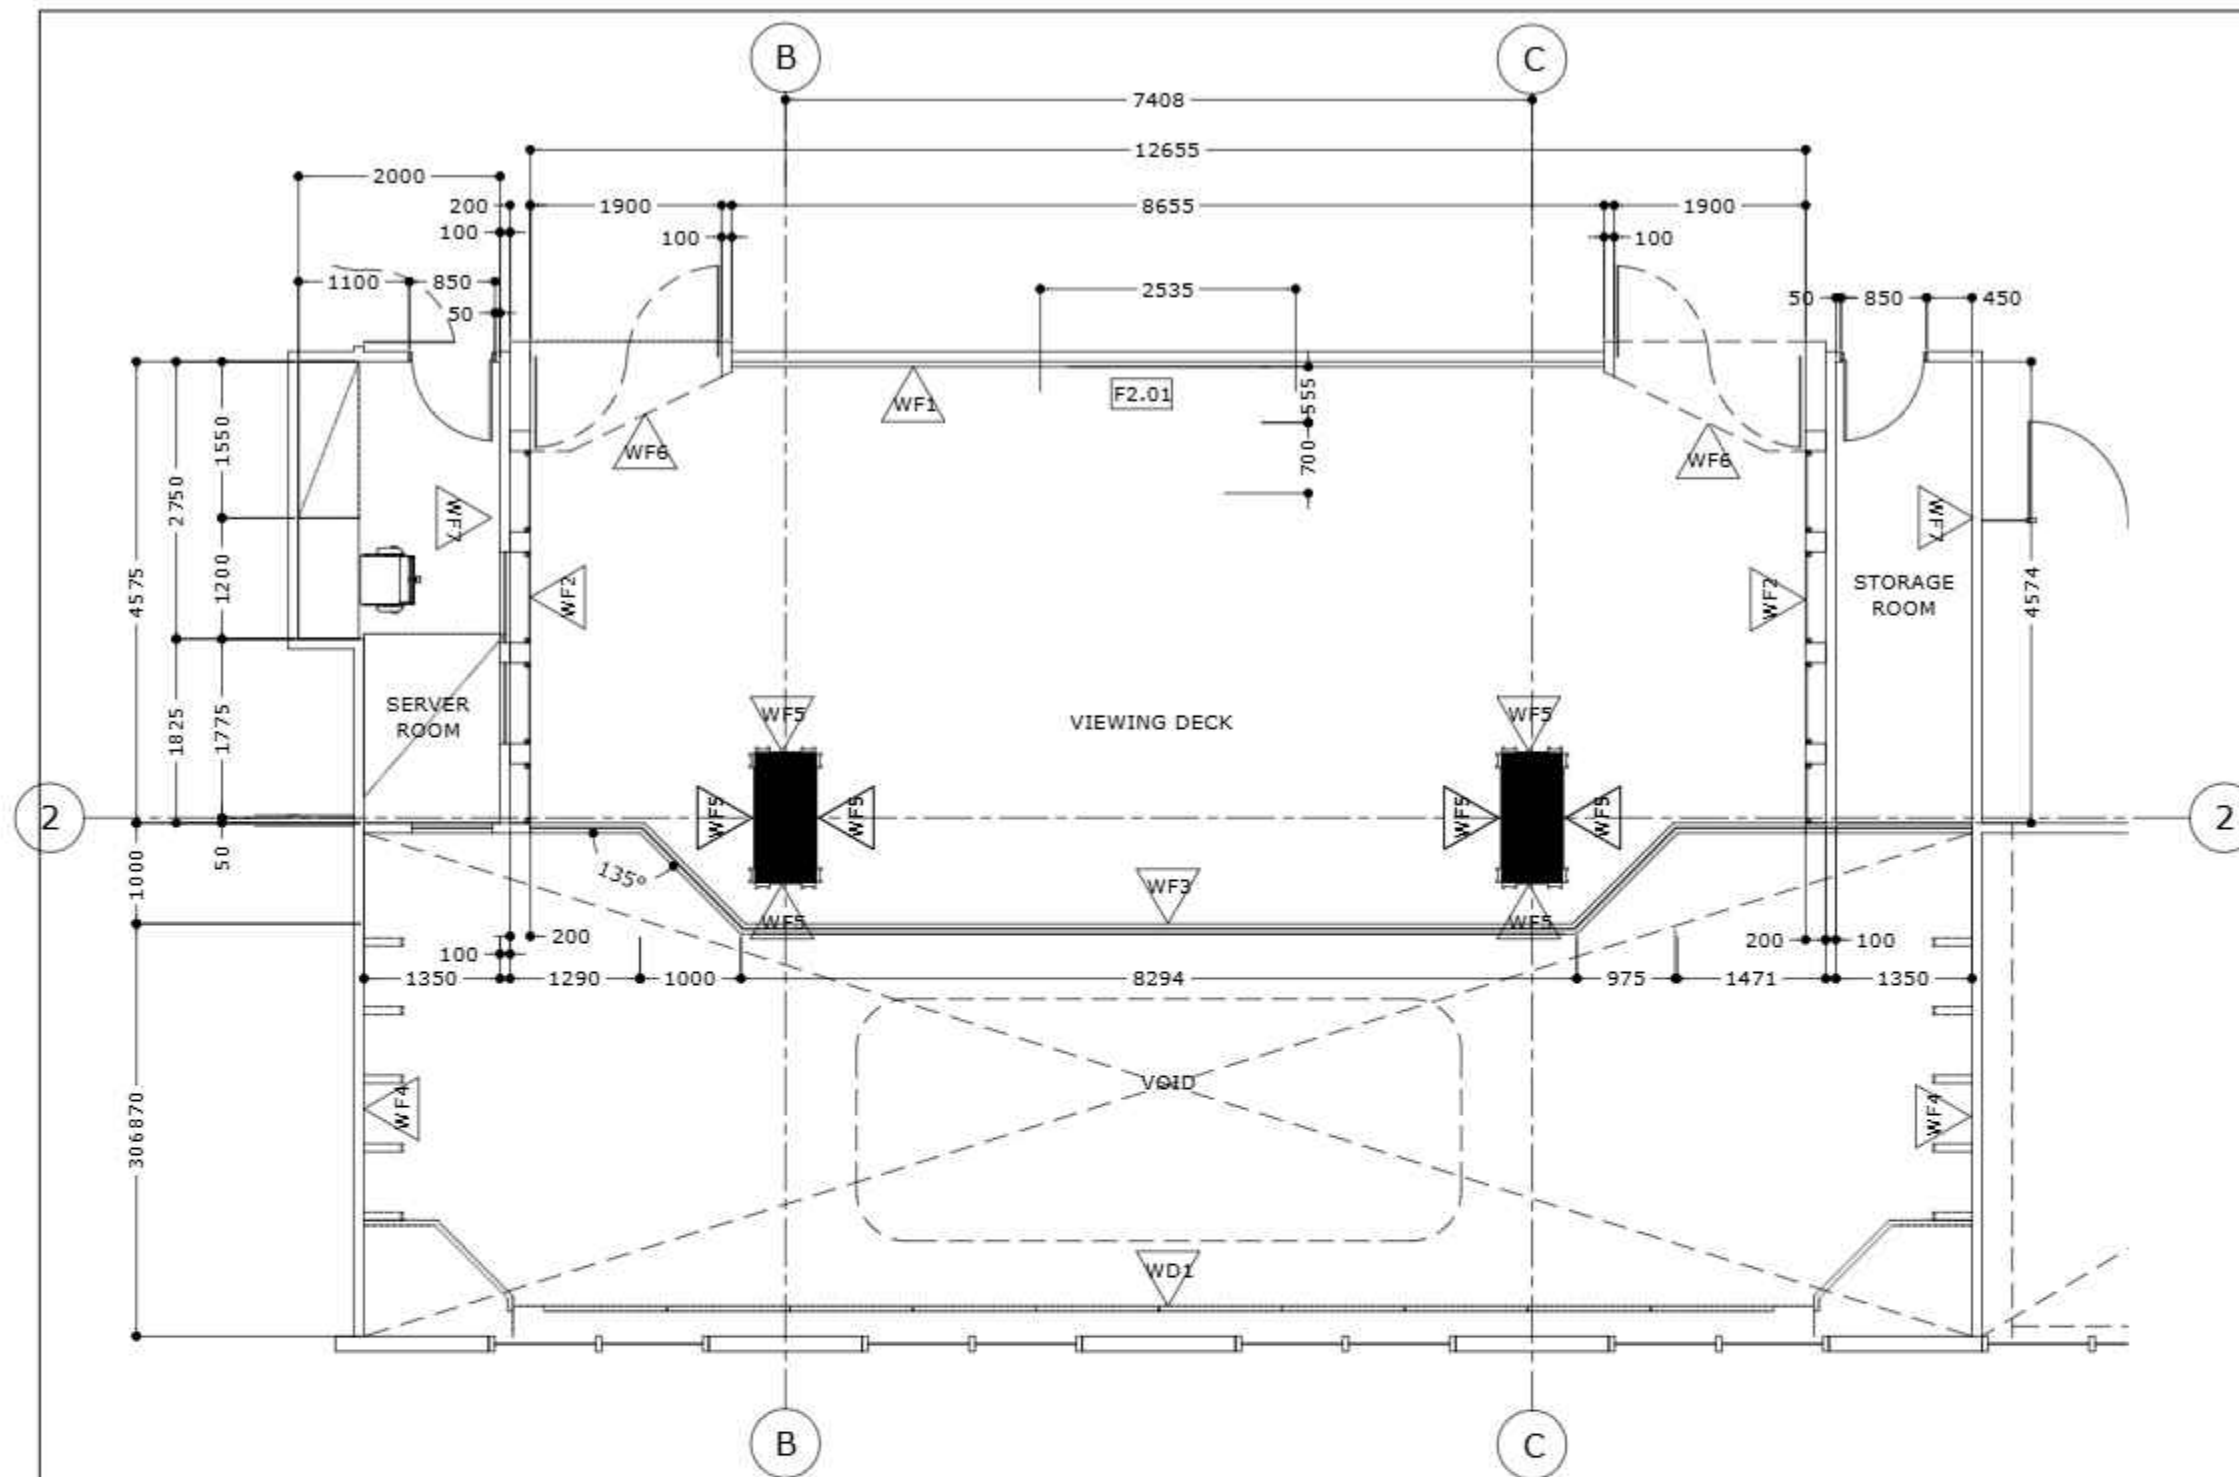

DENAH FINISHING DINDING DAN FURNITURE

Skala 1:75

SYMBOL	DESCRIPTION	SYMBOL	DESCRIPTION
F2.01	CONSOLE TABLE	WF.03	PARTISI DINDING KACA, 12MM TEMPERED GLASS
WD.01	WALLDISPLAY 1, TV 55INCH 10X3	WF.04	DINDING PARTISI GYPSUM 2 SISI PILAR PILAR, PLYWOOD FIN HPL GREY LIGHT & DUCCO GOLD COLOR DENGAN LED STRIP LIGHT KACA GLASSBOARD
WF.01	WALLPANEL DINDING KAYU, PLYWOOD FIN HPL KOMBINASI KISI-KISI KAYU DENGAN LED STRIP LIGHT	WF.05	COVER KOLOM, PLYWOOD FIN HPL + BROWN MIRROR DENGAN LIST GOLD
WF.02	WALLPANEL DINDING KACA, GLASS STONE KOMBINASI PILAR KAYU, PLYWOOD FIN HPL DENGAN RECESSED MINI DOWNLIGHT	WF.06	HONGLIONG PINTU, PLYWOOD FIN HPL
		WF.07	DINDING PARTISI GYPSUM 2 SISI FIN CAT

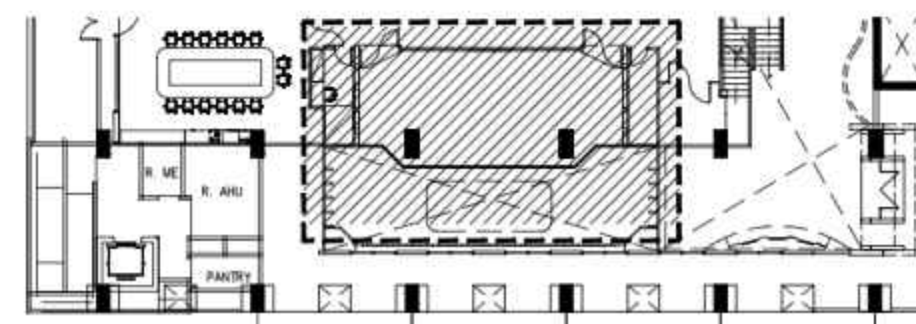

DRAWING NOTE

NAMA PROYEK



PENGADAAN PEKERJAAN KONSTRUKSI
PEMBANGUNAN
NATIONAL STATISTICS COMMAND CENTER (NSCC)
GEDUNG 1 LANTAI 1
BADAN PUSAT STATISTIK

PEMBERI TUGAS

Pejabat Pembuat Komitmen (PPK)
Untuk Unit Kerja Biro Umum Terkait Belanja
Modal (B3)

RIYANTO, S.ST.MM.
NIP. 198607252009121004

KONSULTAN PERENCANA

BPOIndonesia
PT. ALIHDAYA BPO

Alamsyah Y Iman
(Direktur Utama)

DIGAMBAR	Akhmad Bahaudin	19-07-2023	PARAF	B
DIPERIKSA	Alamsyah Y Iman	03-08-2023	PARAF	2
DISETUJUI	Riyanto, S	11-08-2023	PARAF	3

JENIS GAMBAR

ARSITEKTUR
INTERIOR



STATUS

FORCON

JUJUL GAMBAR

DENAH FIN DINDING
DAN FURNITURE
VIEWING DECK
LANTAI 2

KODE GAMBAR	SKALA	NO. LEMBAR
1.02-01-02	1:75	

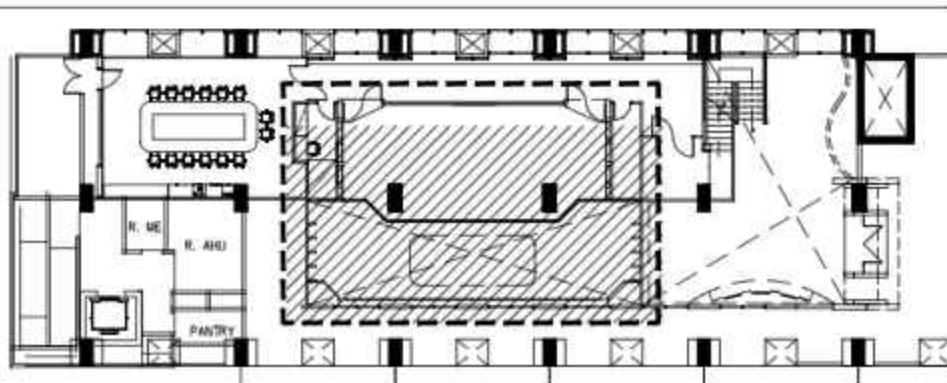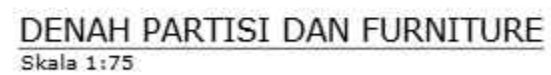

		Carpet Tile, Resonance Soundwave ex Flornine
		Carpet Tile, Carcoal Blue ex Stream
		Vinyl
		Starting Point

DRAWING NOTE

NAMA PROYEK



PENGADAAN PEKERJAAN KONSTRUKSI
PEMBANGUNAN
NATIONAL STATISTICS COMMAND CENTER (NSCC)
GEDUNG 1 LANTAI 1
BADAN PUSAT STATISTIK

PEMBERI TUGAS

Pejabat Pembuat Komitmen (PPK)
Untuk Unit Kerja Siro Umum Terkait Belanja
Modal (53)



RIYANTO, S.ST.MM.
NIP. 198607252009121004

KONSULTAN PERENCANA

BPOIndonesia
PT. ALIHDAYA BPO



Alamsyah Y Iman
(Direktur Utama)

DIGAMBAR	Akhmad Bahaudin	19-07-2023	PARAF	
DIPERIKSA	Alamsyah Y Isman	03-08-2023	PARAF	
DISETUJUI	Riyanto, S	11-08-2023	PARAF	

JENIS GAMBAR

ARSITEKTUR
INTERIOR




STATUS

FORCON

JNOL GAMBAR

**DENAH PARTISI DAN FURNITURE
VIEWING DECK
LANTAI 2**

KODE GAMBAR	SKALA	NO. LEMBAR
I.02-01-03	1:75	

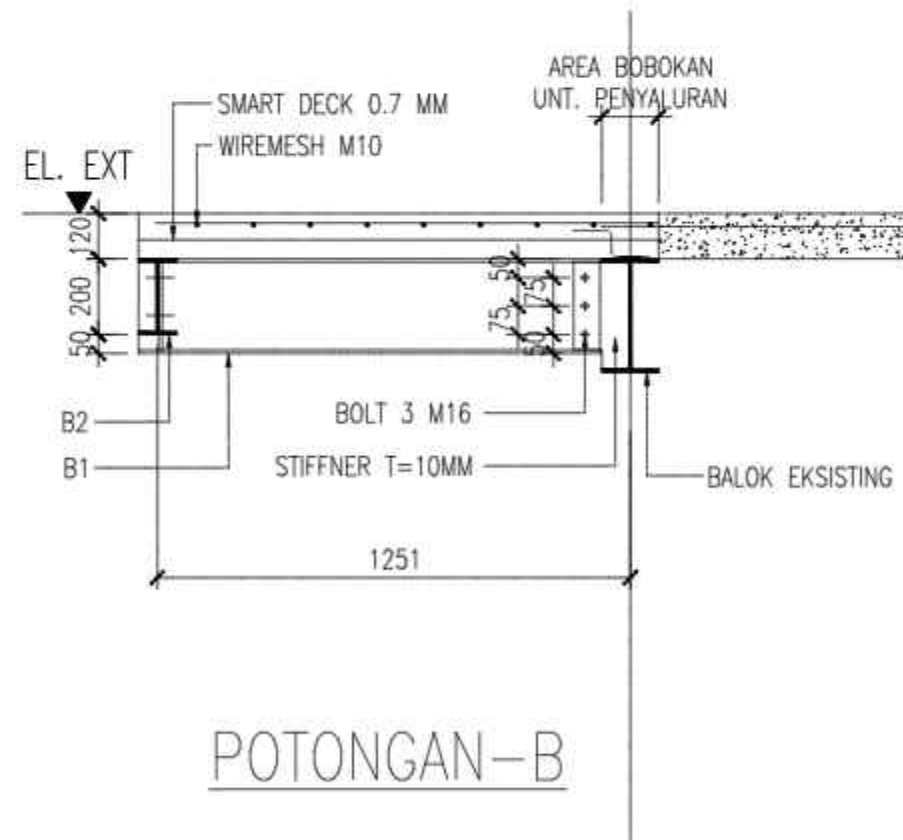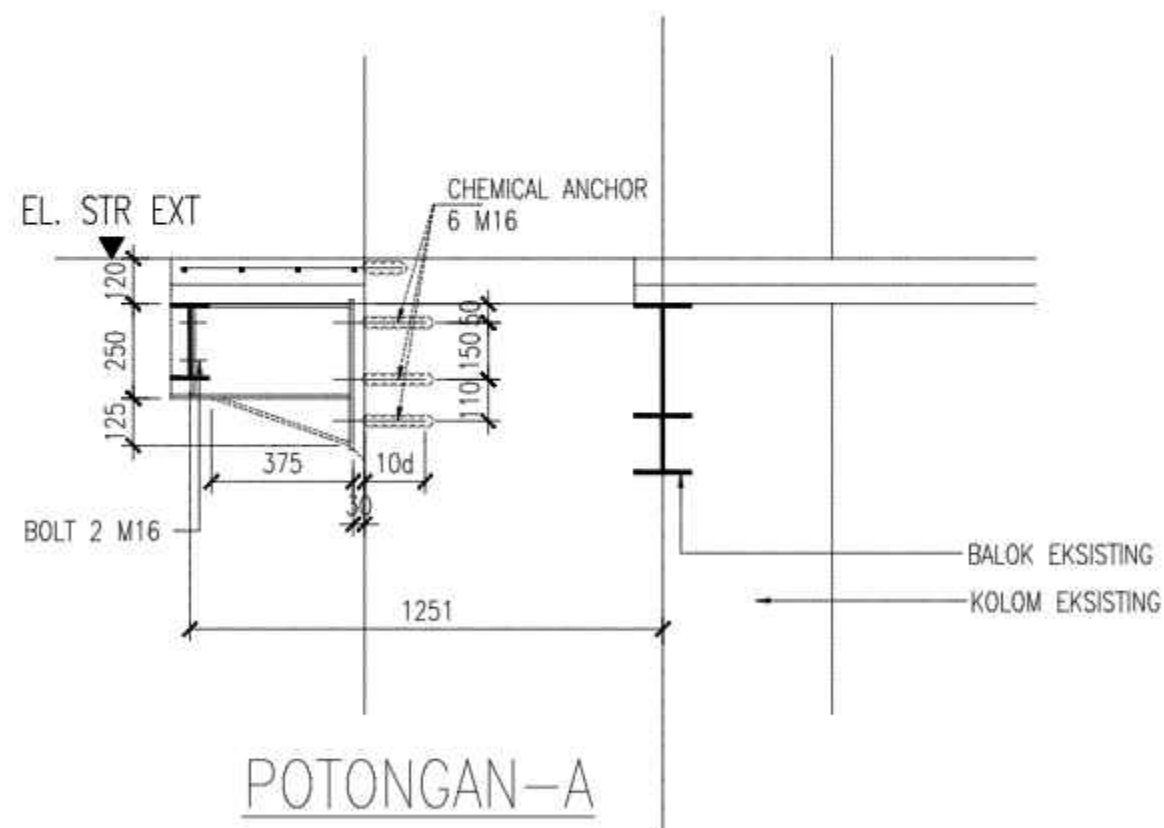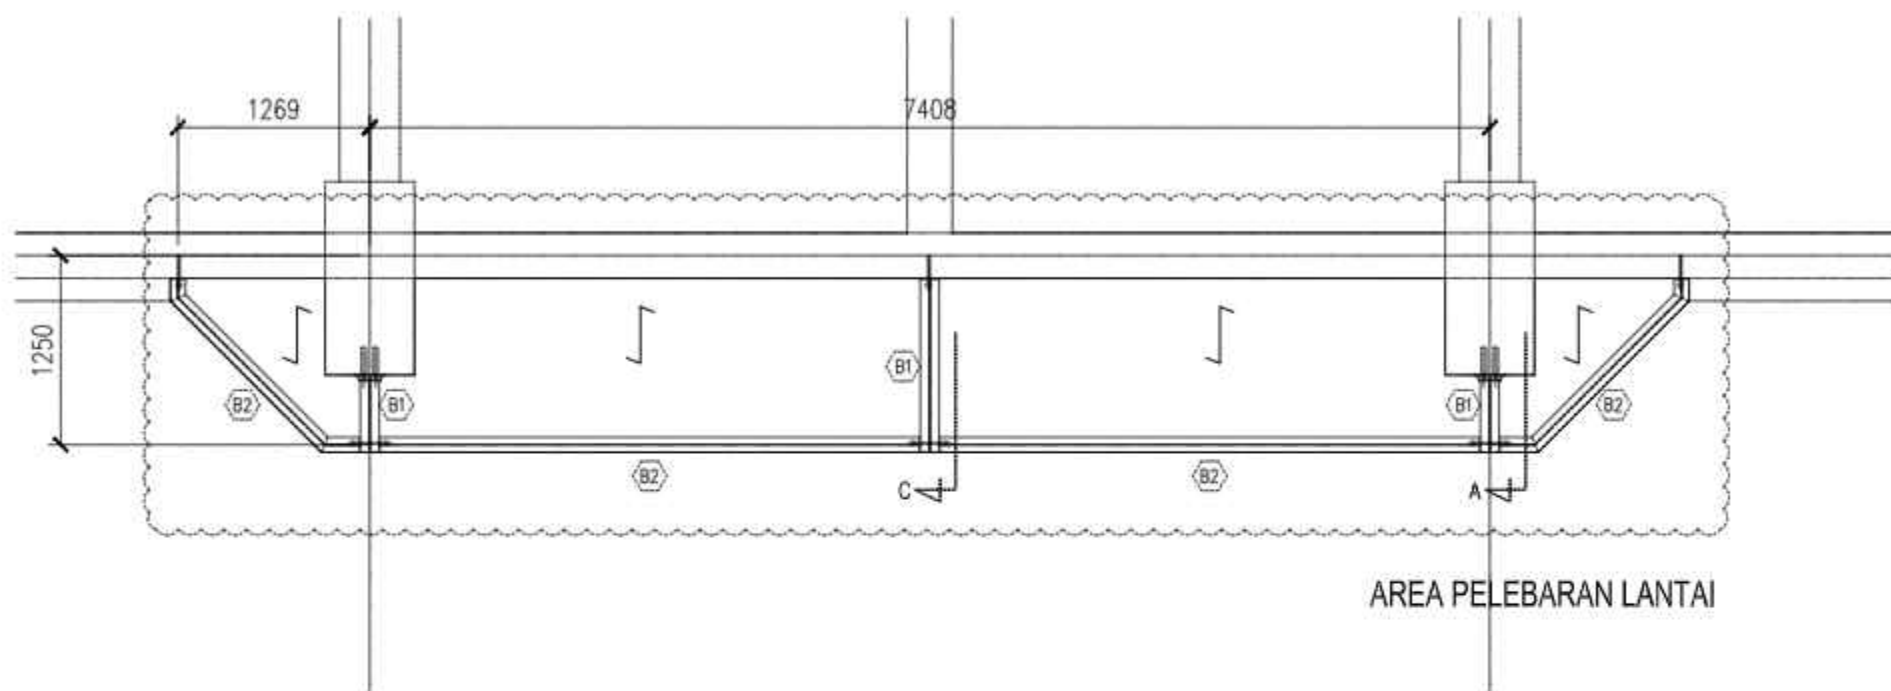

DRAWING NOTE

(B1) WF 250X125X6X9

(B2) WF 200X100X5,5X8

CATATAN :

1. CHEMICAL ANCHOR FISHER FTR / SETARA
2. ANCHOR MINIMUM MUTU ST-41
3. CHEMICAL DILAKUKAN OLEH APLIKATOR RESMI
4. DILAKUKAN PENGUJIAN TARIK 1BH/ KOLOM & TERPENUHI MINIMUM 80% KAPASITAS

NAMA PROYEK



PENGADAAN PEKERJAAN KONSTRUKSI
PEMBANGUNAN
NATIONAL STATISTICS COMMAND CENTER (NSCC)
GEDUNG 1 LANTAI 1
BADAN PUSAT STATISTIK

PEMBERI TUGAS

Pejabat Pembuat Komitmen (PPK)
Untuk Unit Kerja Biro Umum Terkait Belanja
Modal (53)

RIYANTO, S. ST. MM.
NIP. 198607252009121004

KONSULTAN PERENCANA

RPOIndonesia
PT. ALIHDAYA BPO

Alameyah Y. Isman
(Direktur Utama)

DIGAMBAR	Akmal Bahaudin	19-07-2023	PARAF	A
DIPERIKSA	Alameyah Y. Isman	03-08-2023	PARAF	Y
DISETUJUI	Riyanto, S.	11-08-2023	PARAF	R

JENIS GAMBAR

ARSITEKTUR
INTERIOR


STATUS

FORCON


JUDUL GAMBAR


DET. PENAMBAHAN LANTAI
VIEWING DECK
LANTAI 2


KODE GAMBAR	SKALA	NO. LEMBAR
I 02-01-03a		

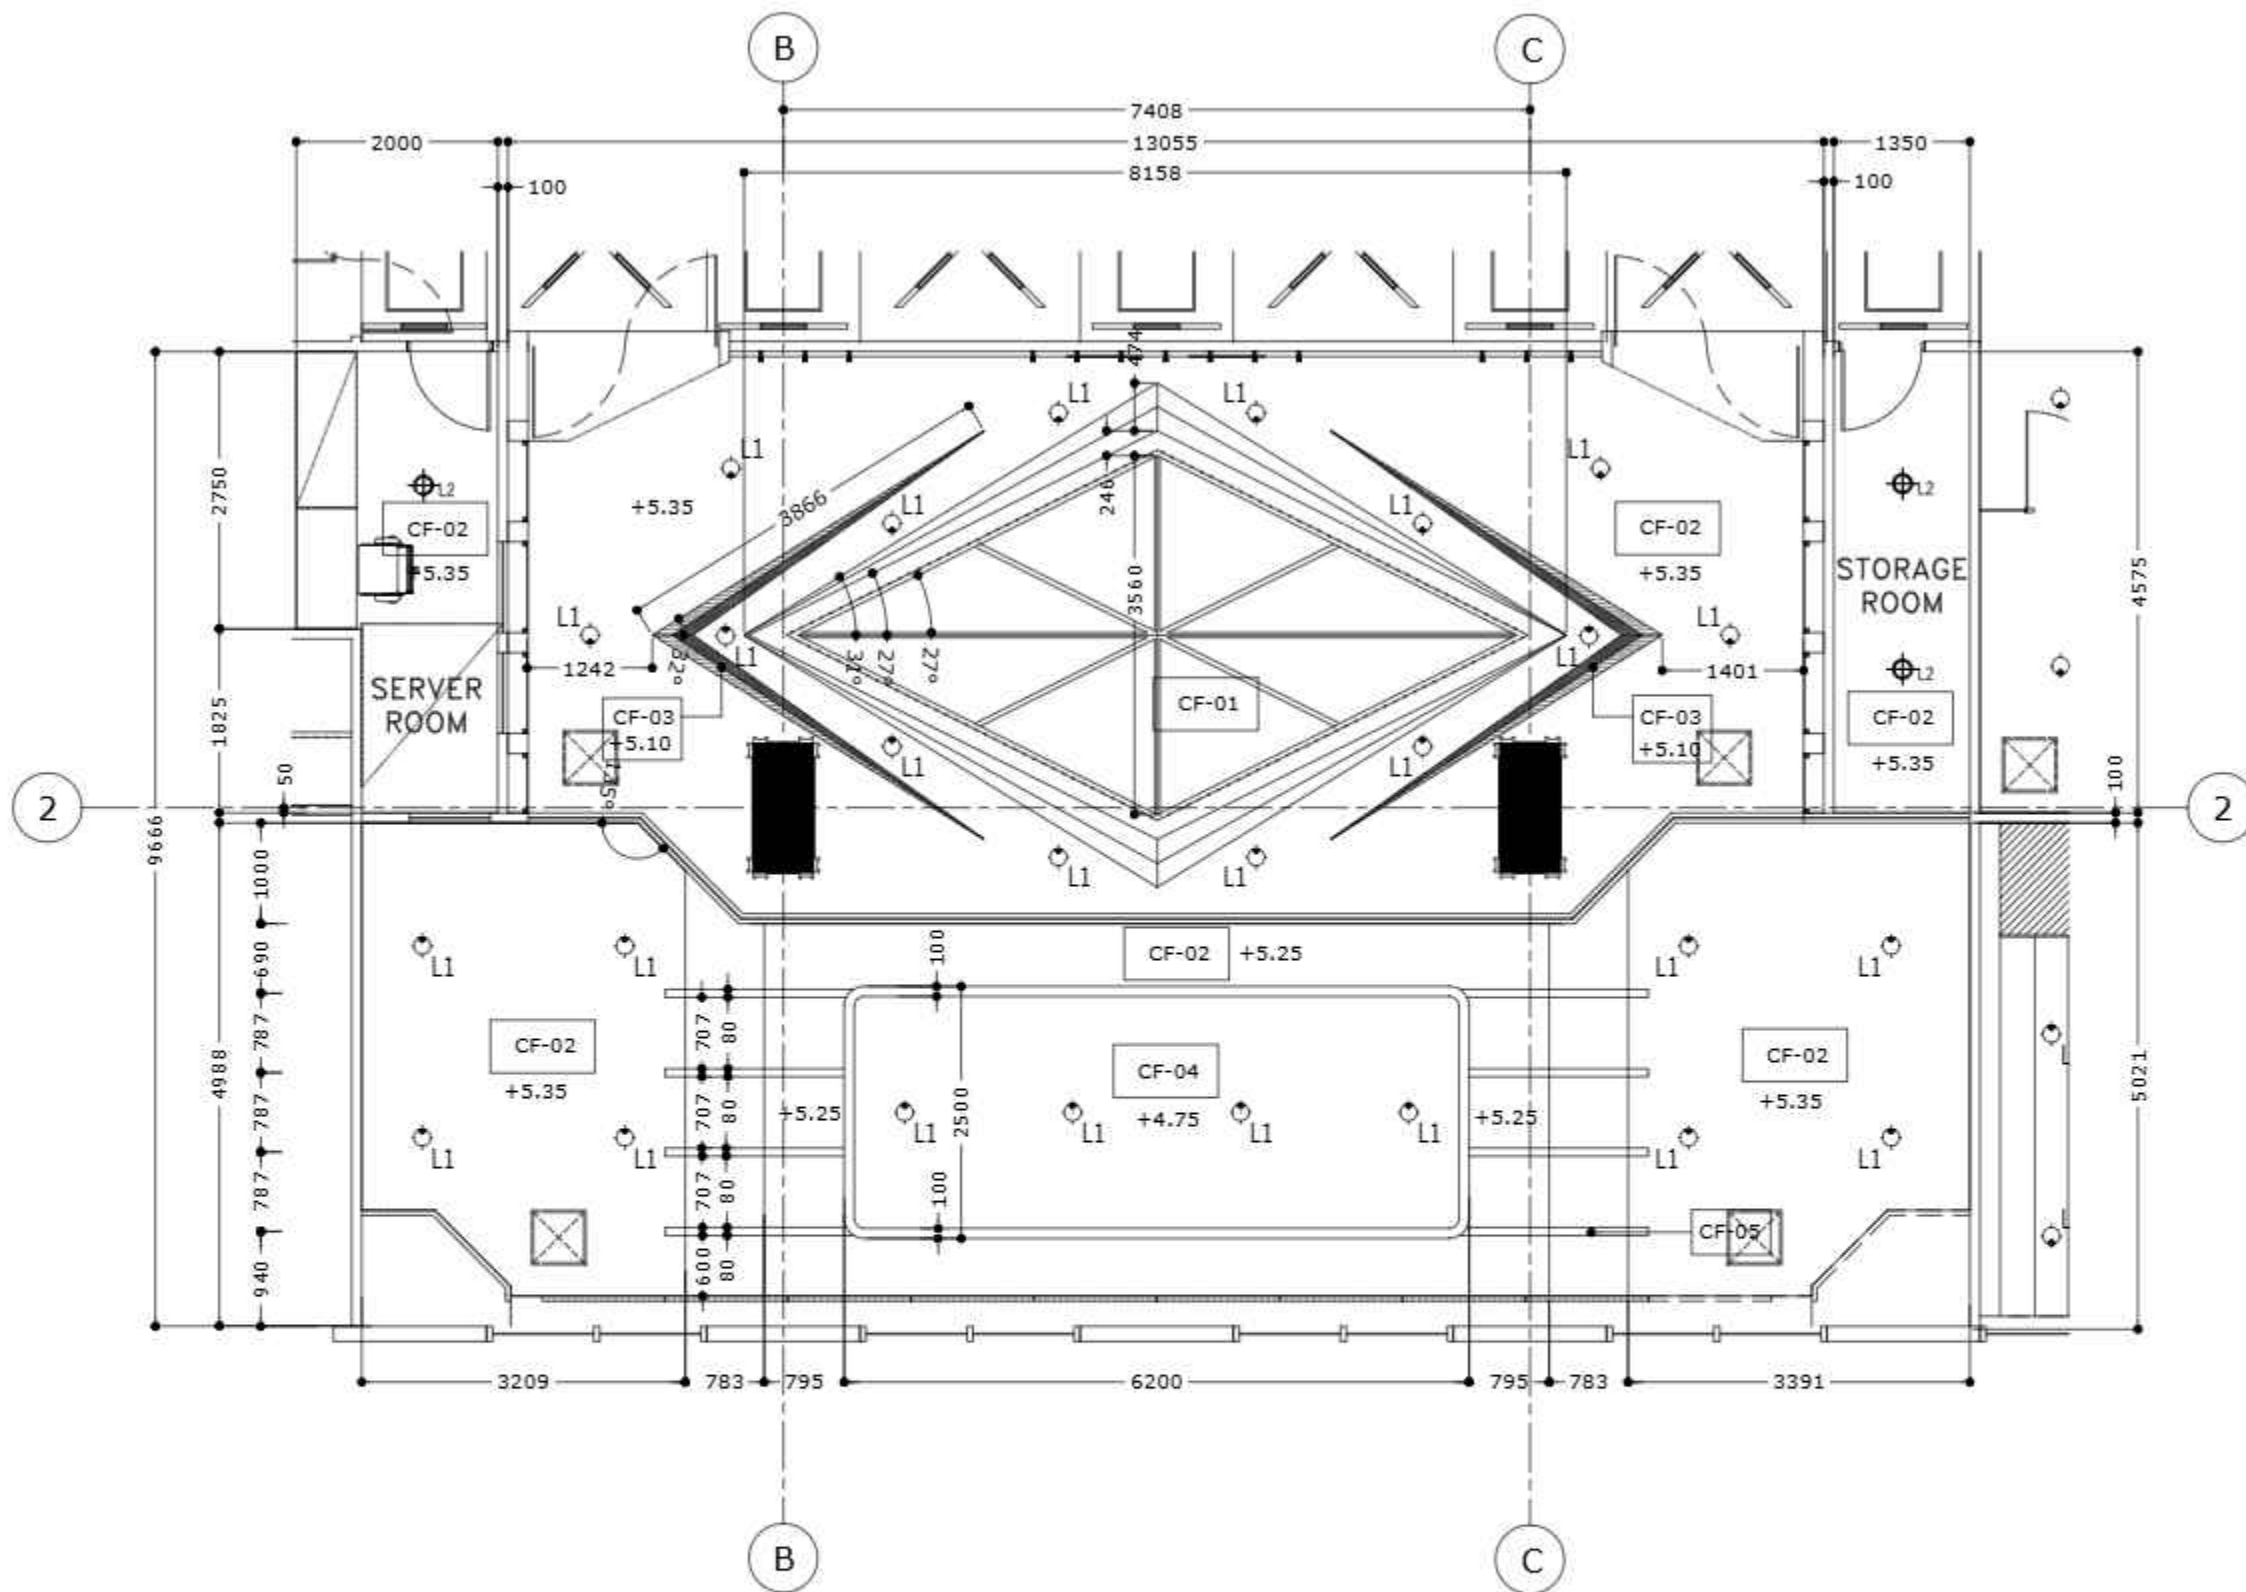


DENAH PLAFOND
Skala 1:75

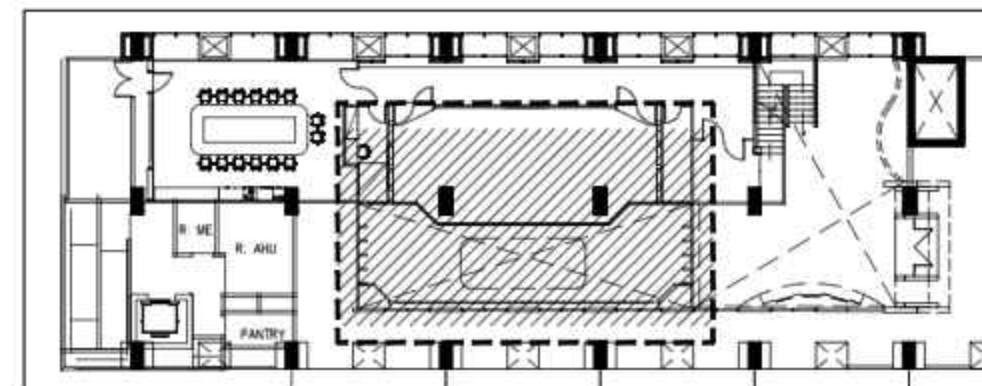

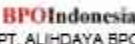
DRAWING NOTE		
SYMBOL	DESCRIPTION	
CF-01	PLAFOND TRAPESIUM DENGAN LIST GOLD, 9MM GYPSUM FIN CAT	
CF-02	PLAFOND FLAT, 9MM GYPSUM FIN CAT	
CF-03	PLAFOND TRAPESIUM KECIL, 9MM GYPSUM FIN CAT GOLD	
CF-04	DROP CEILING, 9MM GYPSUM FIN CAT PUTIH FRAME GYPSUM FIN CAT HITAM	
CF-04	PLAFOND KAYU, FIN CAT GOLD	
NAMA PROYEK		
 BADAN PUSAT STATISTIK		
PENGADAAN PEKERJAAN KONSTRUKSI PEMBANGUNAN NATIONAL STATISTICS COMMAND CENTER (NSCC) GEDUNG 1 LANTAI 1 BADAN PUSAT STATISTIK		
PEMBERI TUGAS		
Pejabat Pembuat Komitmen (PPK) Untuk Unit Kerja Biro Umum Terkait Belanja Modal (S3)		
 RYANTO, S. ST. MM. NIP. 198607252009121004		
KONSULTAN PERENCANA		
 PT. ALIHDAYA BPO		
 Alamsyah Y. Iman (Direktur Utama)		
DIGAMBAR	Akhmad Bahaudin	19-07-2023
DIPERIKSA	Alamsyah Y. Iman	03-08-2023
DISETUJUI	Riyanto, S.	11-08-2023
JENIS GAMBAR		
ARSITEKTUR INTERIOR		
STATUS		
FORCON		
JUJUL GAMBAR		
DENAH PLAFOND VIEWING DECK LANTAI 2		
KODE GAMBAR	SKALA	NO. LEMBAR
I.02-01-04	1:75	

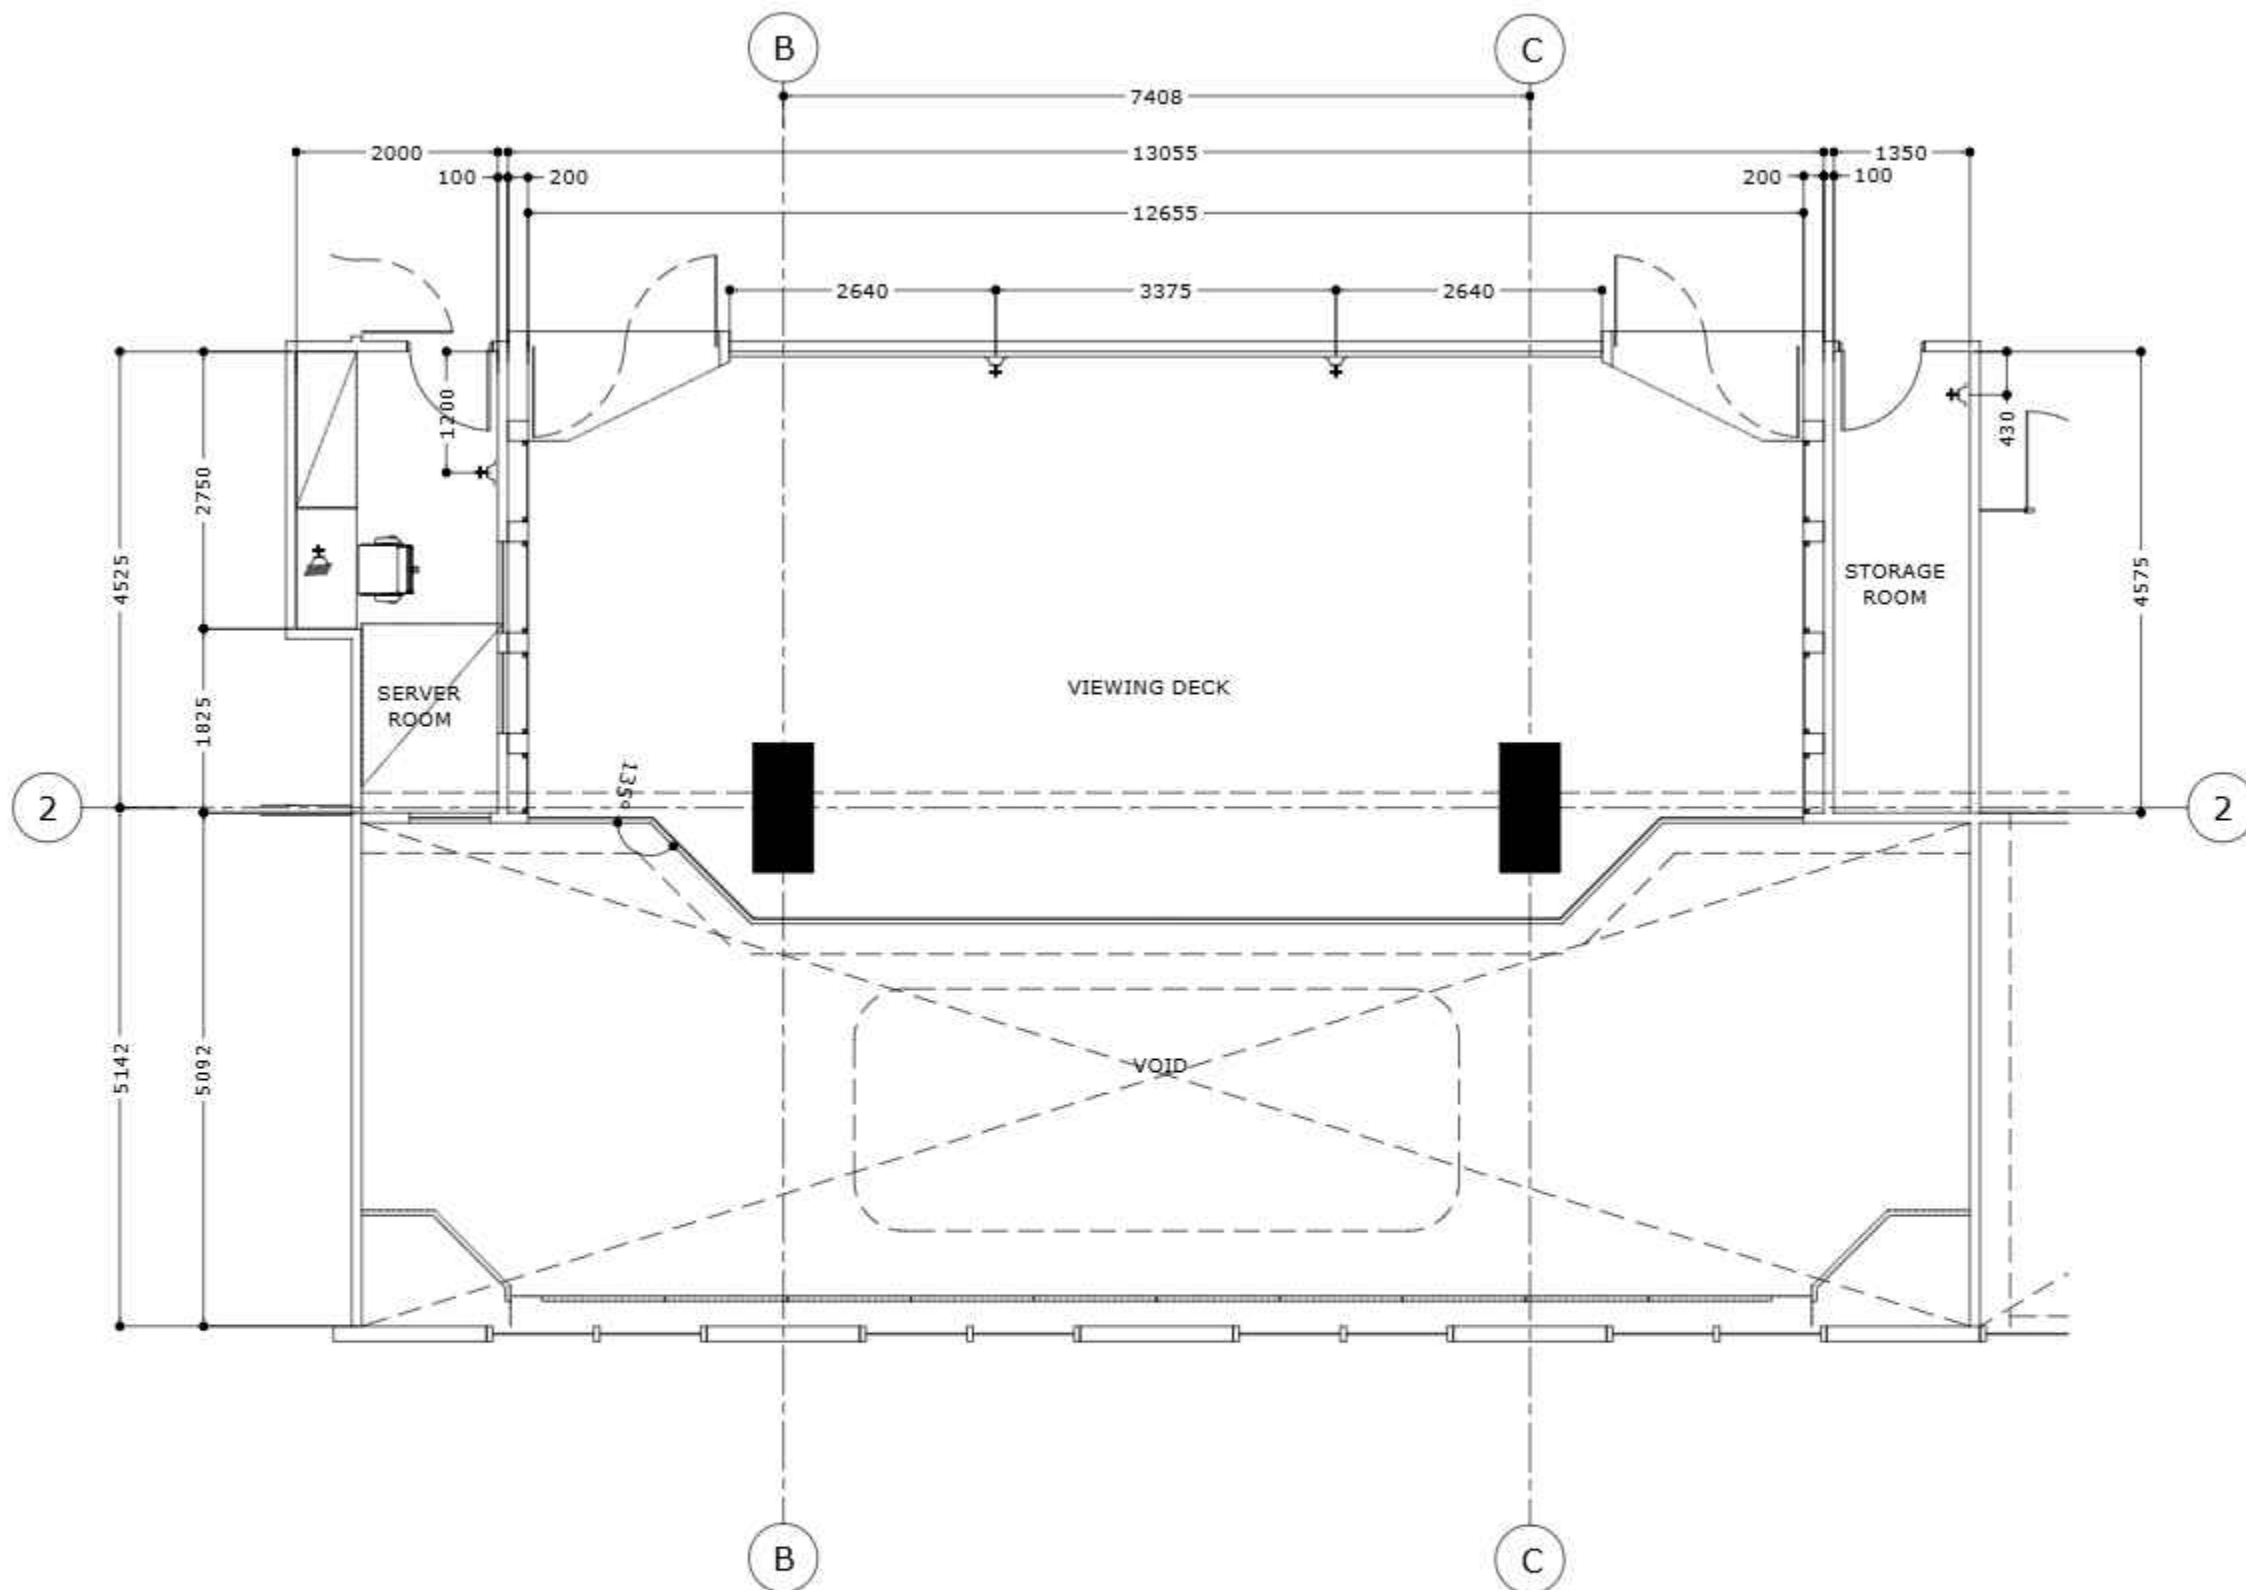

DENAH STOP KONTAK
Skala 1:75

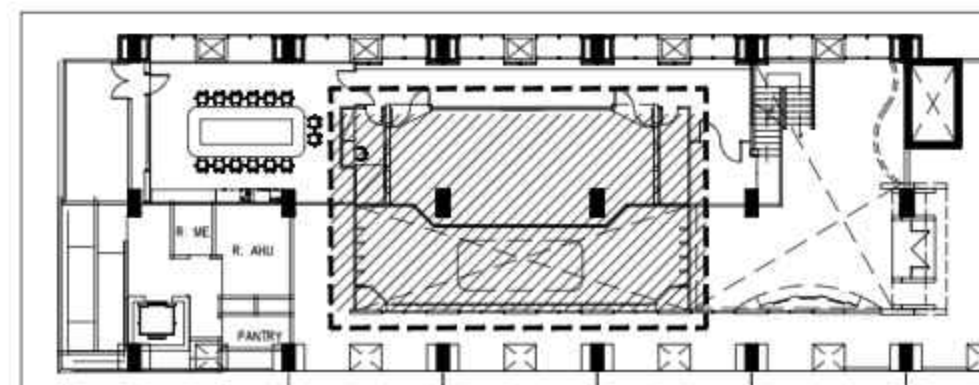


DRAWING NOTE				
SYMBOL	DESCRIPTION			
	WALL STOP KONTAK 4 MODUL			
	POP UP SOCKET / FLOOR STOP KONTAK 2 MODUL			
NAMA PROYEK				
 BADAN PUSAT STATISTIK PENGADAAN PEKERJAAN KONSTRUKSI PEMBANGUNAN NATIONAL STATISTICS COMMAND CENTER (NSCC) GEDUNG 1 LANTAI 1 BADAN PUSAT STATISTIK				
PEMBERI TUGAS				
Pejabat Pembuat Komitmen (PPK) Untuk Unit Kerja Biro Umum Terkait Belanja Modal (B3)  RIYANTO, S. ST. MM. NIP. 198607252009121004				
KONSULTAN PERENCANA				
BPOIndonesia PT. ALIHDAYA BPO  Alamsyah Y. Iman (Direktur Utama)				
DIGAMBAR	Akhmad Bahaudin	19-07-2023	PARAF	
DIPERIKSA	Alamsyah Y. Iman	03-08-2023	PARAF	
DISETUJUI	Riyanto, S.	11-08-2023	PARAF	
JENIS GAMBAR				
ARSITEKTUR INTERIOR				
STATUS				
FORCON				
JUJUL GAMBAR				
DENAH TITIK LAMPU VIEWING DECK LANTAI 2				
KODE GAMBAR		SKALA	NO. LEMBAR	
1.02-01-06		1:75		

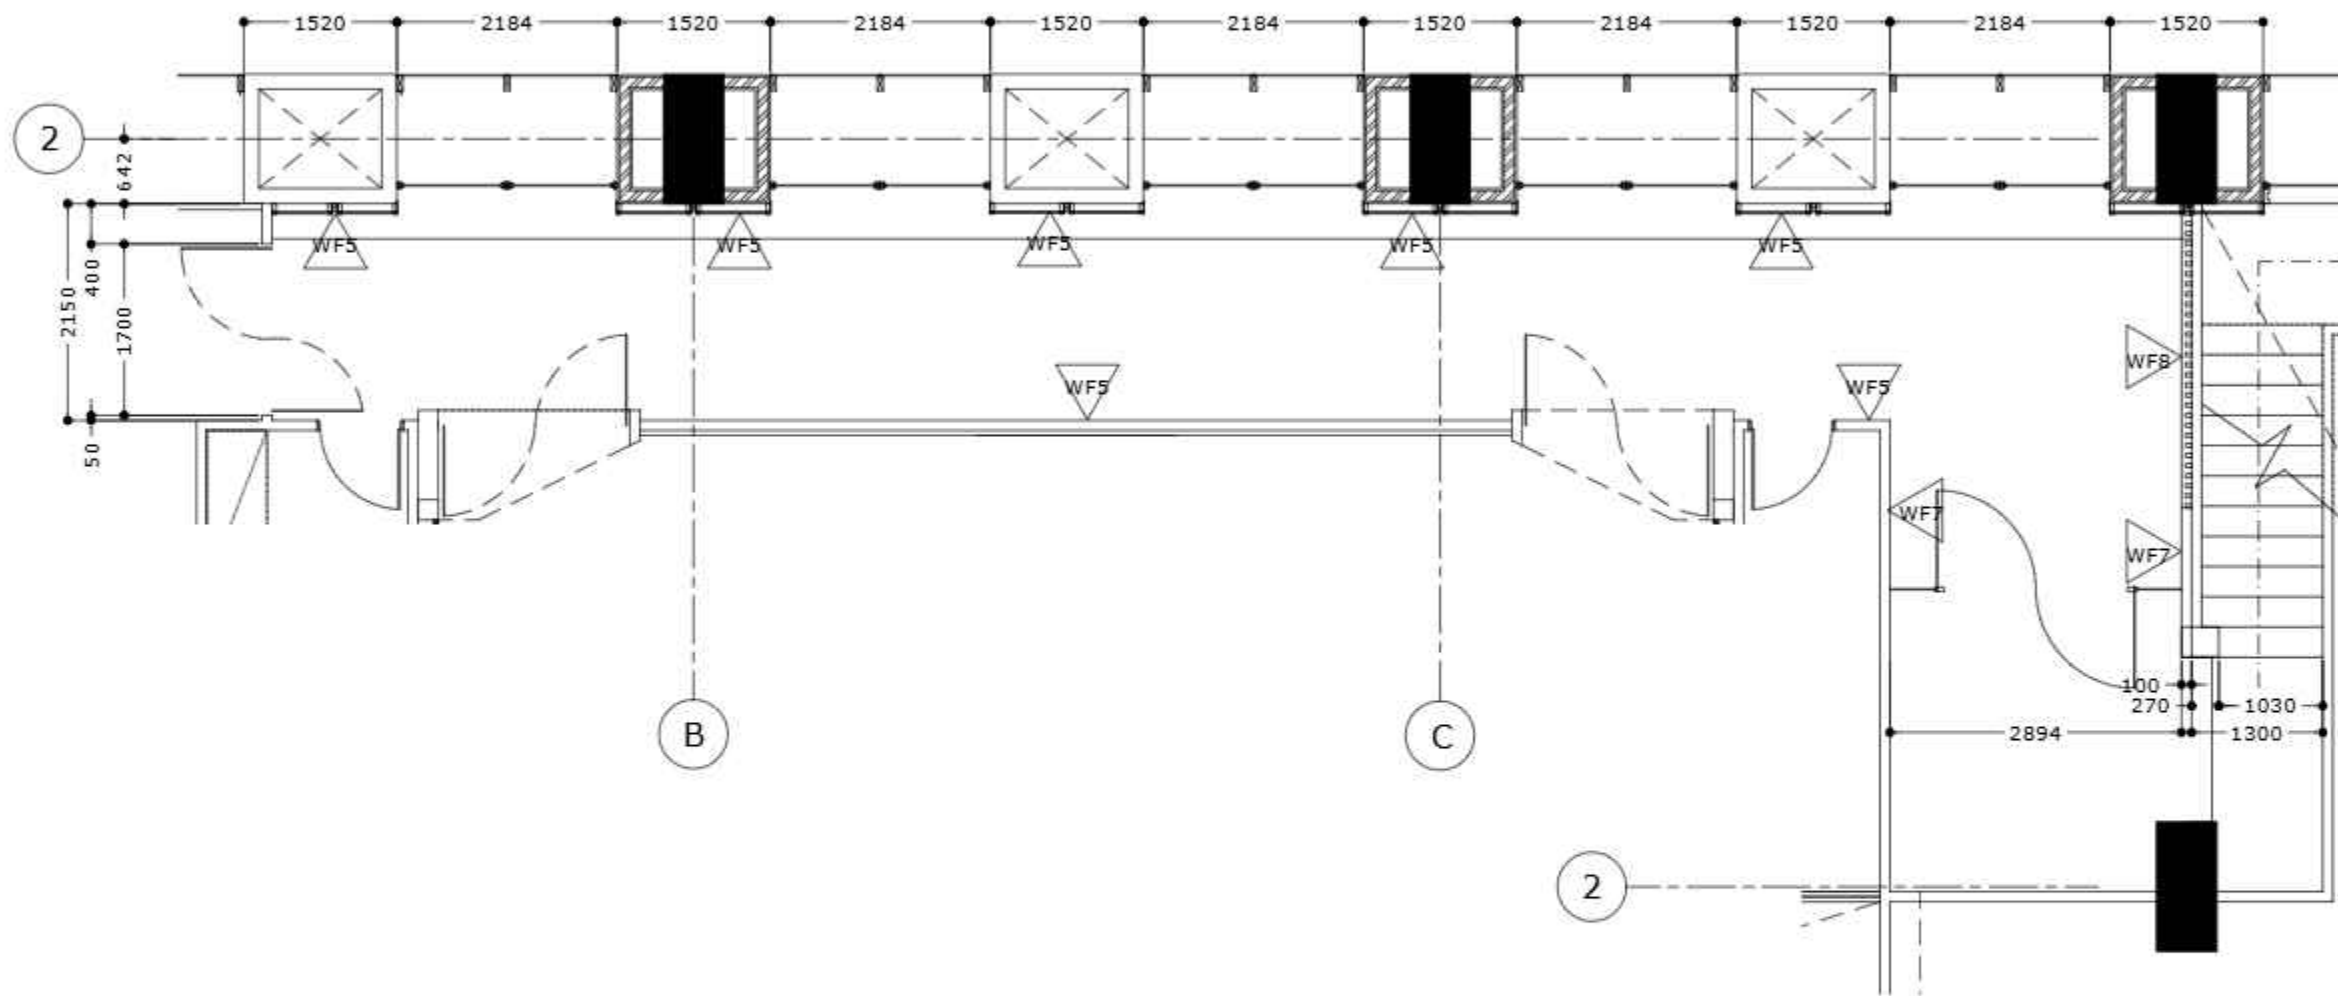

DENAH FINISHING DINDING DAN FURNITURE
Skala 1:75

SYMBOL	DESCRIPTION
WF.05	COVER KOLOM, PLYWOOD FIN HPL + BROWN MIRROR DENGAN LIST GOLD
WF.07	DINDING PARTISI GYPSUM 2 SISI FIN CAT
WF.08	Partisi kisi kisi kayu

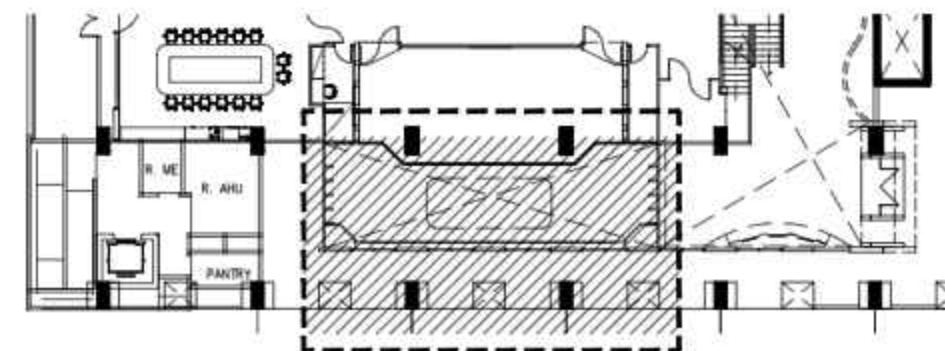

DRAWING NOTE

NAMA PROYEK



PENGADAAN PEKERJAAN KONSTRUKSI
PEMBANGUNAN
NATIONAL STATISTICS COMMAND CENTER (NSCC)
GEDUNG 1 LANTAI 1
BADAN PUSAT STATISTIK

PEMBERI TUGAS

Peljabat Pembuat Komitmen (PPK)
Untuk Unit Kerja Siro Umum Terkait Belanja
Modal (S3)



RIYANTO, S.ST.MM.
NIP. 198607252009121004

KONSULTAN PERENCANA

BPOIndonesia
PT. ALIHDAYA BPO



Alamsyah Y Isman
(Direktur Utama)

DIGAMBAR	Akhmad Bahaaudin	19-07-2023	PARAF	
DIPERIKSA	Alamsyah Y Isman	03-08-2023	PARAF	
DISETUVUJ	Riyanto, S	11-08-2023	PARAF	

JENIS GAMBAR

ARSITEKTUR
INTERIOR


STATUS

FORCON

JUJUL GAMBAR


**DENAH FIN DINDING
CORIDOR
LANTAI 2**

KODE GAMBAR	SKALA	NO. LEMBAR
1.02-02-01	1:75	

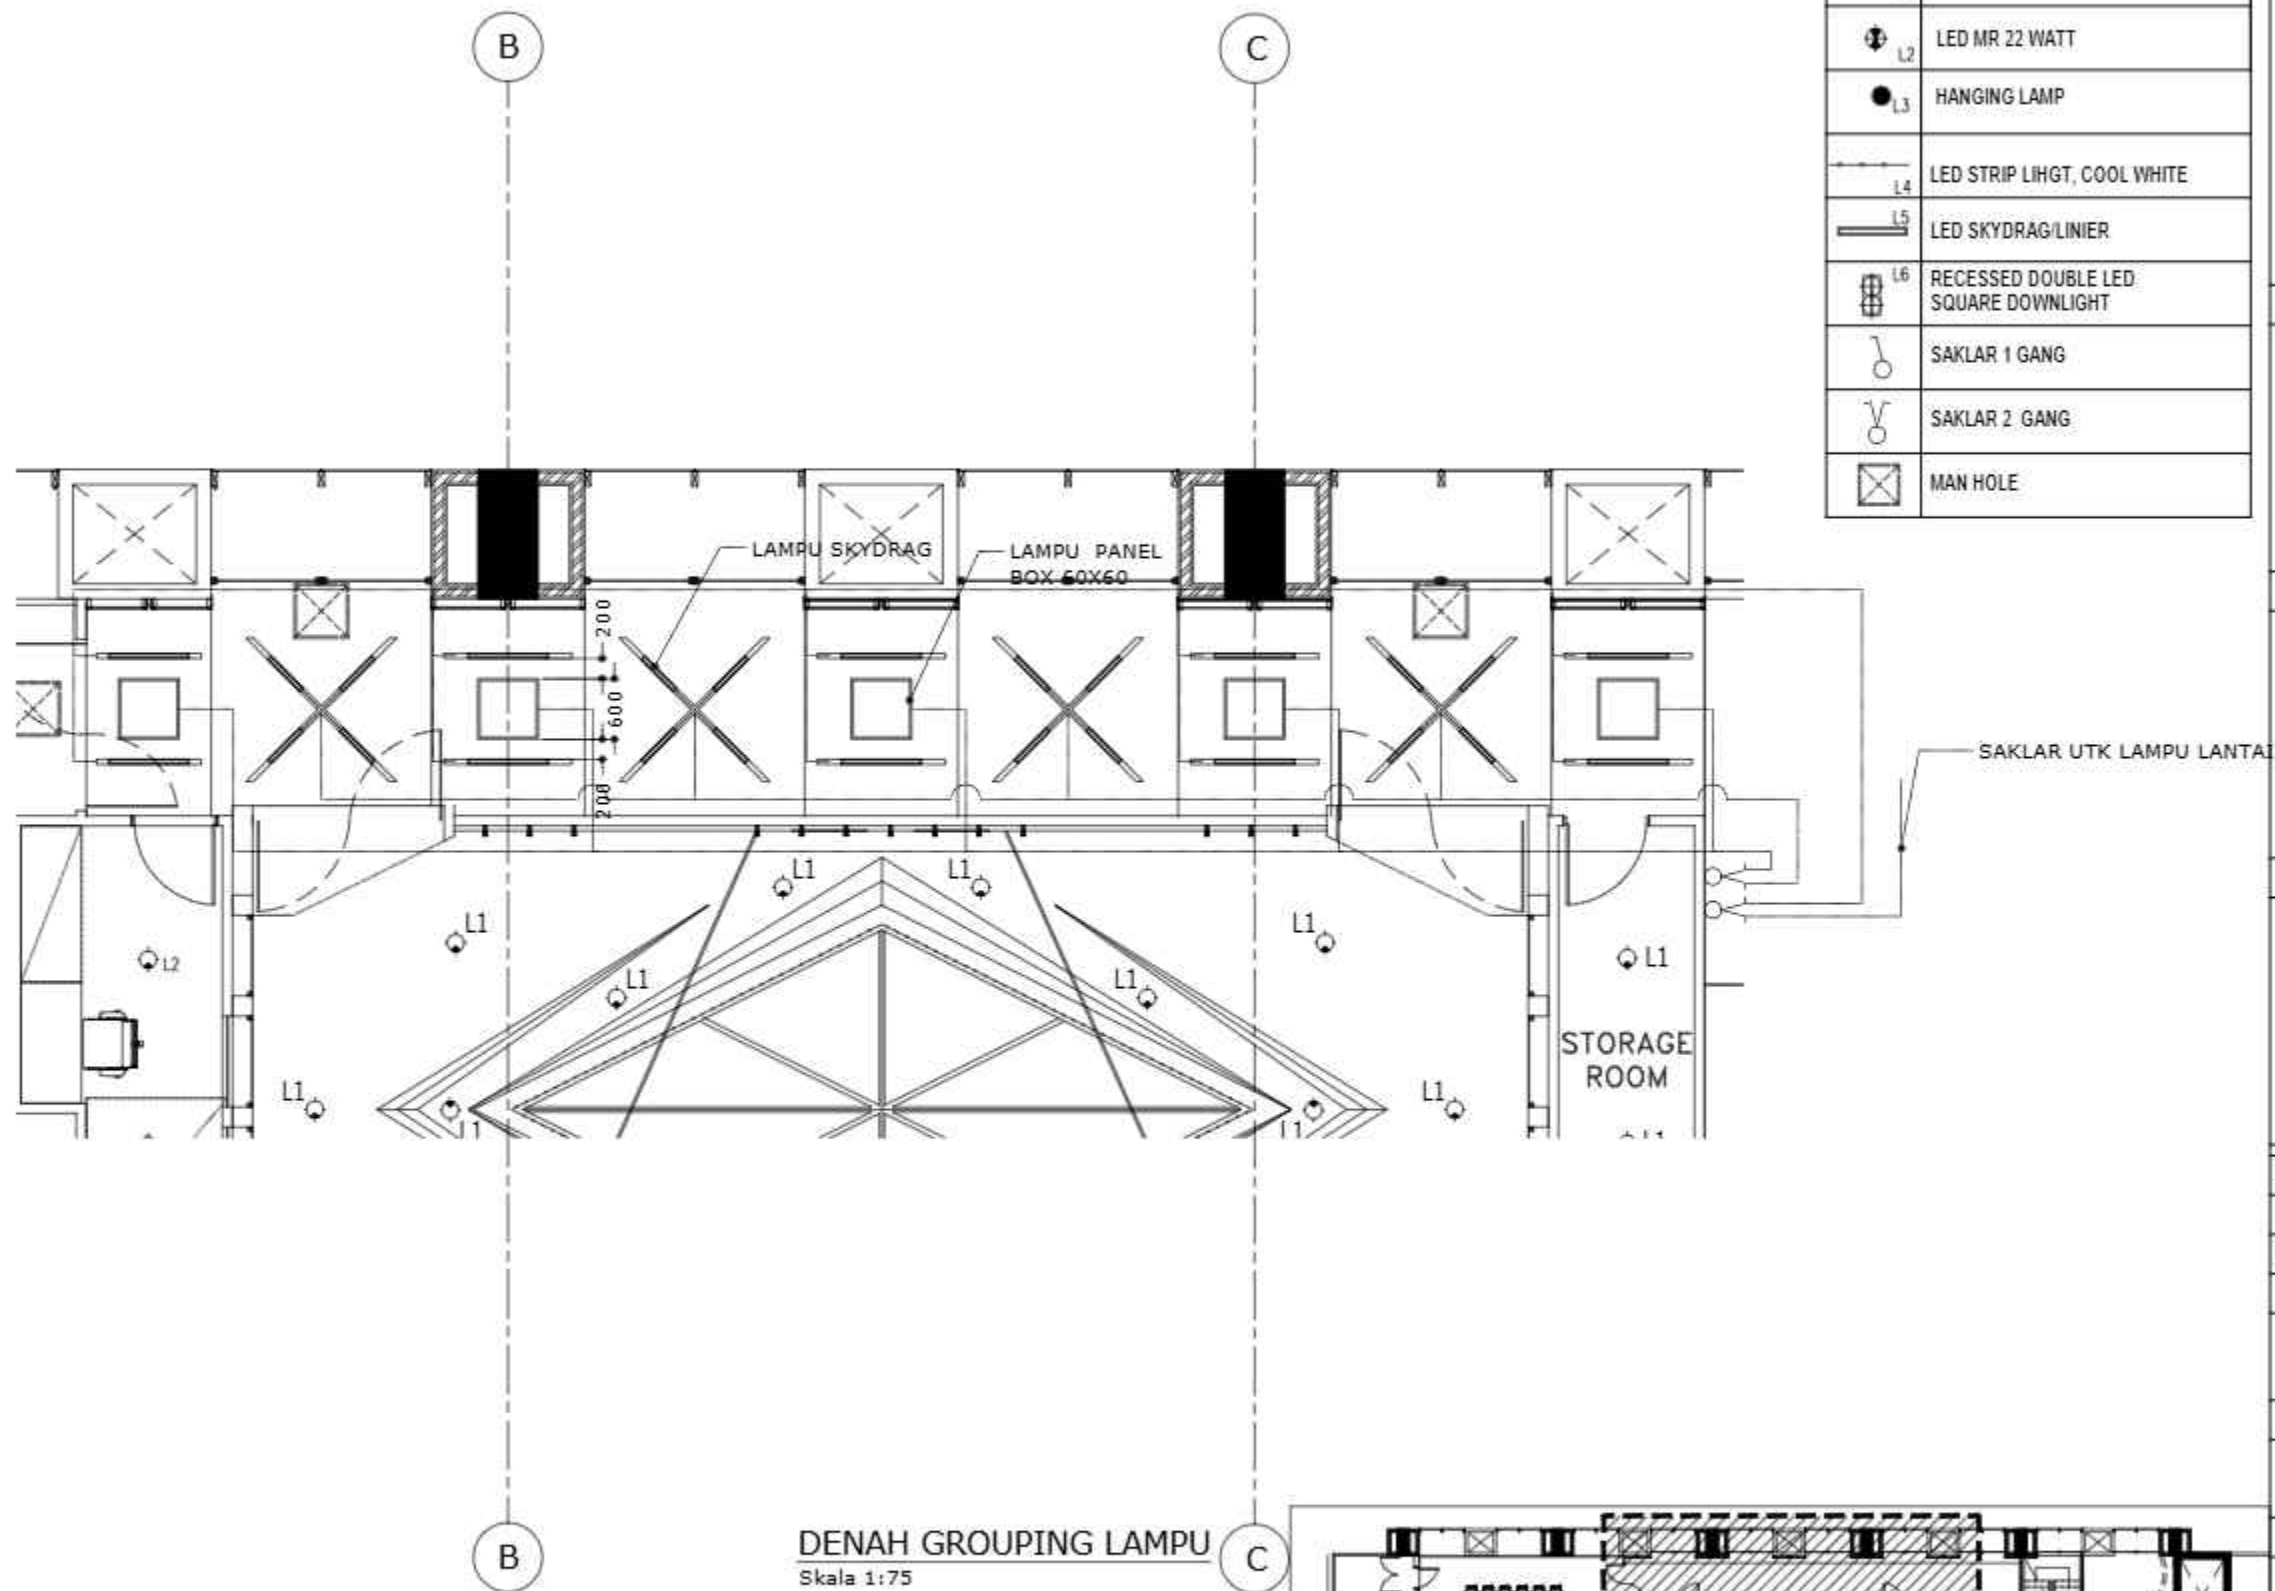


SYMBOL	DESCRIPTION
CF-01	CEILING IN GYPSUM 9MM
CF-02	WOOD CEILING, SOLID WOOD GRILL 20X50 MM
L1	LED MR14 WATT
L2	LED MR 22 WATT
L3	HANGING LAMP
L4	LED STRIP LHGT, COOL WHITE
L5	LED SKYDRAG/LINIER
L6	RECESSED DOUBLE LED SQUARE DOWNLIGHT
	SAKLAR 1 GANG
	SAKLAR 2 GANG
	MAN HOLE

DRAWING NOTE		
NAMA PROYEK		
 PENGADAAN PEKERJAAN KONSTRUKSI PEMBANGUNAN NATIONAL STATISTICS COMMAND CENTER (NSCC) GEDUNG 1 LANTAI 1 BADAN PUSAT STATISTIK		
PEMBERI TUGAS		
Pejabat Pembuat Komitmen (PPK) Untuk Unit Kerja Biro Umum Terkait Belanja Modal (53)		
 RIYANTO, S. ST. MM. NIP. 198607252009121004		
KONSULTAN PERENCANA		
BPOIndonesia PT. ALIHDAYA BPO		
 Alameyah Y Isman (Direktur Utama)		
DIGAMBAR	Akhmad Bahaudin	19-07-2023
DIPERIKSA	Alameyah Y Isman	03-08-2023
DISETUJUI	Riyanto, S	11-08-2023
JENIS GAMBAR		
ARSITEKTUR INTERIOR		
STATUS		
FORCON		
JUJUL GAMBAR		
DENAH GROUPING LAMPU CORIDOR		
KODE GAMBAR	SKALA	NO. LEMBAR
1.02-02-4a	1:75	

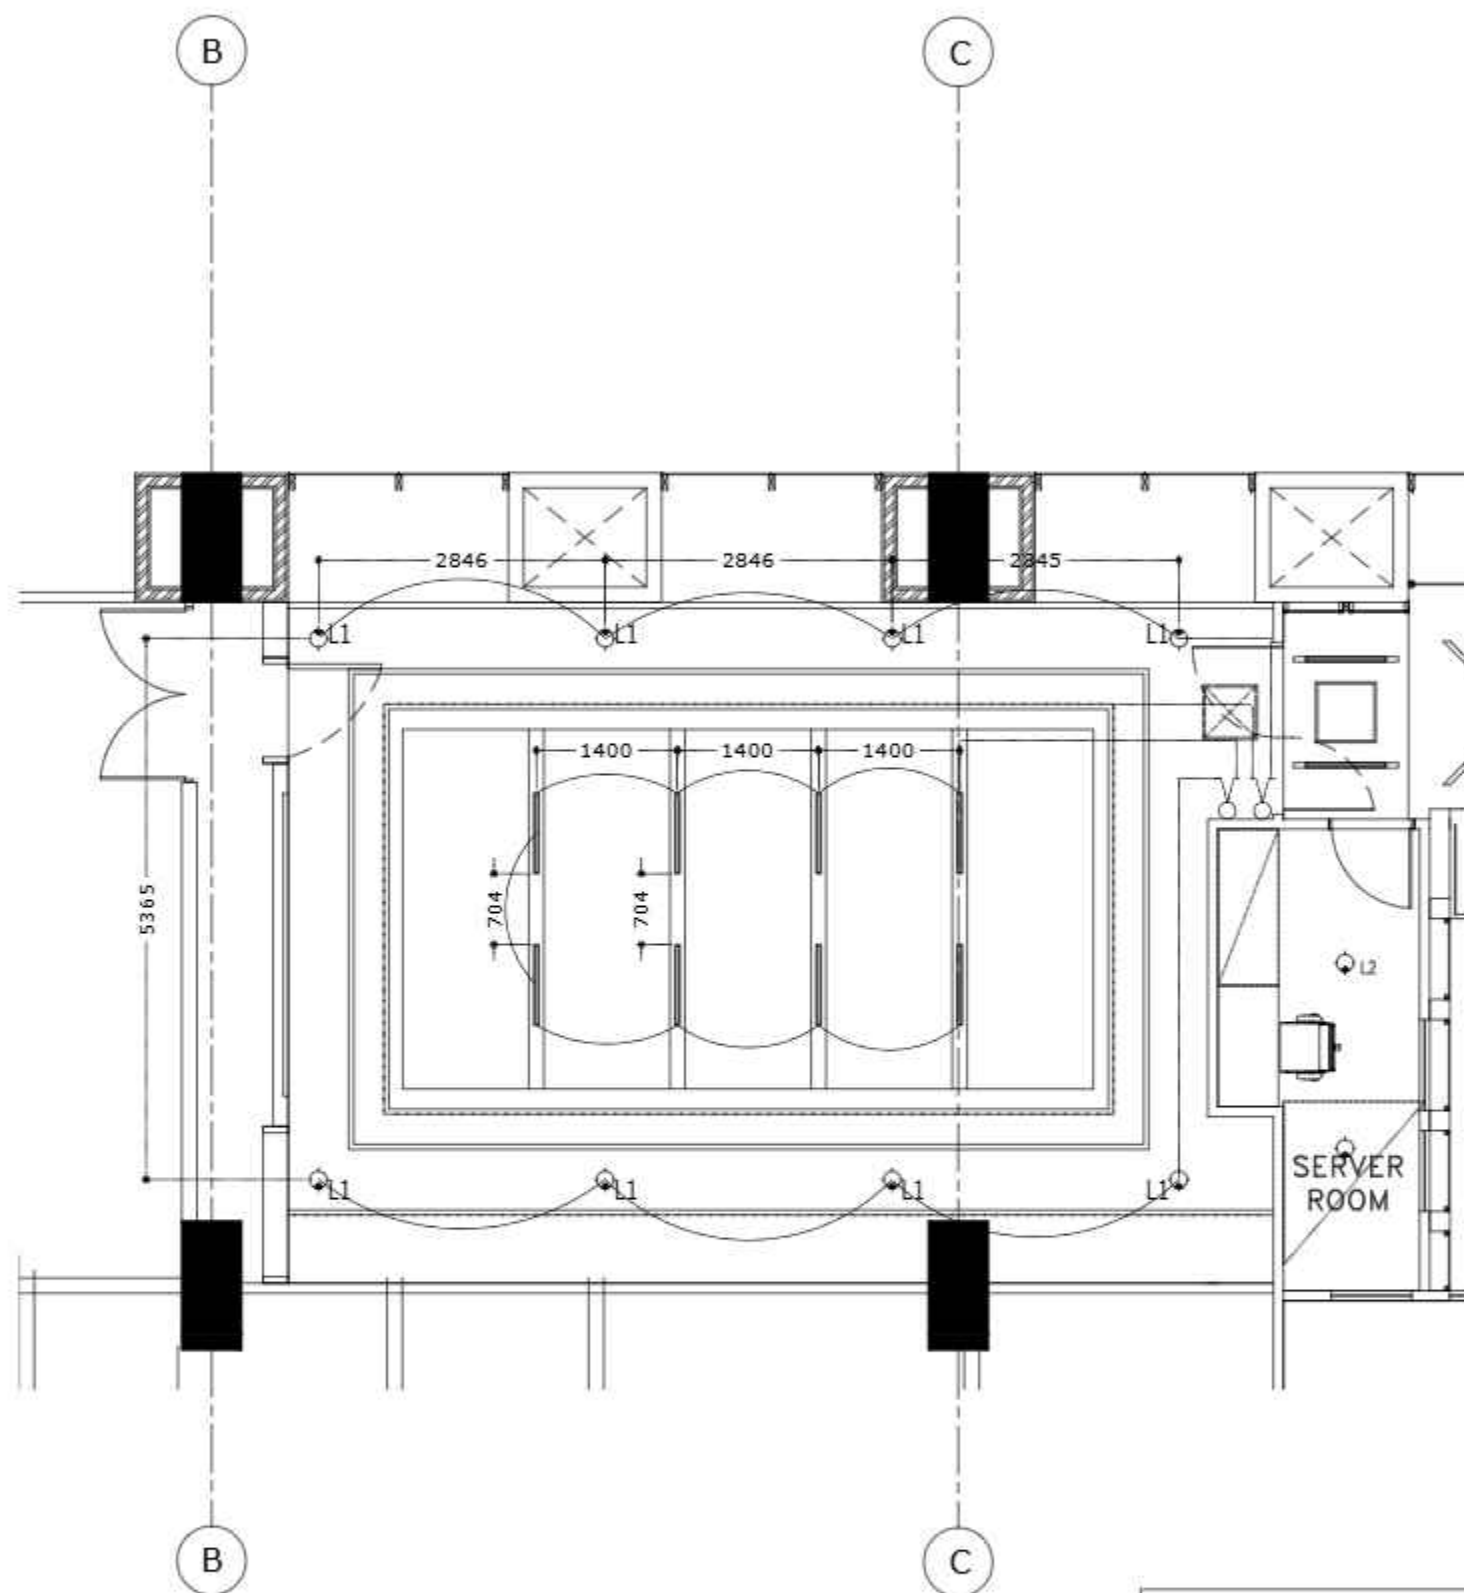


DENAH GROUPING LAMPU
Skala 1:75

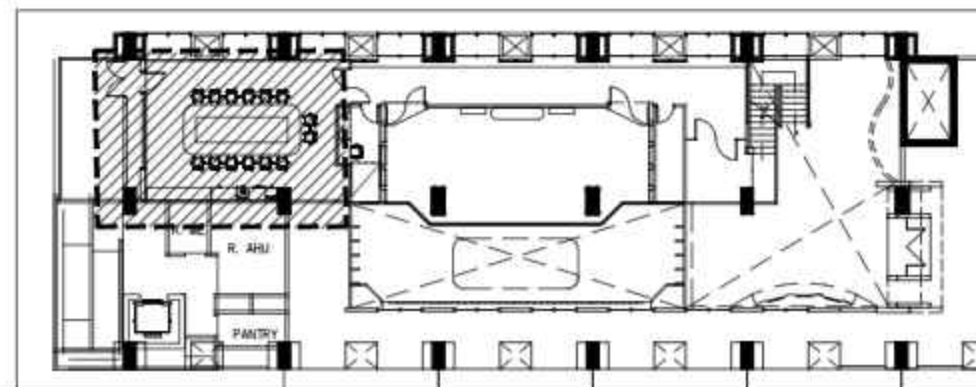


SYMBOL	DESCRIPTION
CF-01	CEILING IN GYPSUM 9MM
CF-02	WOOD CEILING, SOLID WOOD GRILL 20X50 MM
L1	LED MR14 WATT
L2	LED MR 22 WATT
L3	HANGING LAMP
L4	LED STRIP LIHGT, COOL WHITE
L5	LED SKYDRAG/LINIER
L6	RECESSED DOUBLE LED SQUARE DOWNLIGHT
	SAKLAR 1 GANG
	SAKLAR 2 GANG
	MAN HOLE


DRAWING NOTE		
NAMA PROYEK		
 PENGADAAN PEKERJAAN KONSTRUKSI PEMBANGUNAN NATIONAL STATISTICS COMMAND CENTER (NSCC) GEDUNG 1 LANTAI 1 BADAN PUSAT STATISTIK		
PEMBERI TUGAS		
Pejabat Pembuat Komitmen (PPK) Untuk Unit Kerja Biro Umum Terkat Belanja Modal (53)  RIYANTO, S.ST.MM. N.P. 198607252009121004		
KONSULTAN PERENCANA		
  Alameyah Y. Isman (Direktur Utama)		
DIGAMBAR	Akhmad Bahaudin	19-07-2023
DIPERIKSA	Alameyah Y. Isman	03-08-2023
DISETUIJUI	Riyanto, S.	11-08-2023
JENIS GAMBAR		
ARSITEKTUR INTERIOR		
STATUS		
FORCON		
JUDUL GAMBAR		
DENAH TITIK LAMPU CONFERENCE ROOM		
KODE GAMBAR	SKALA	NO. LEMBAR
1.02-03-05a	1:75	

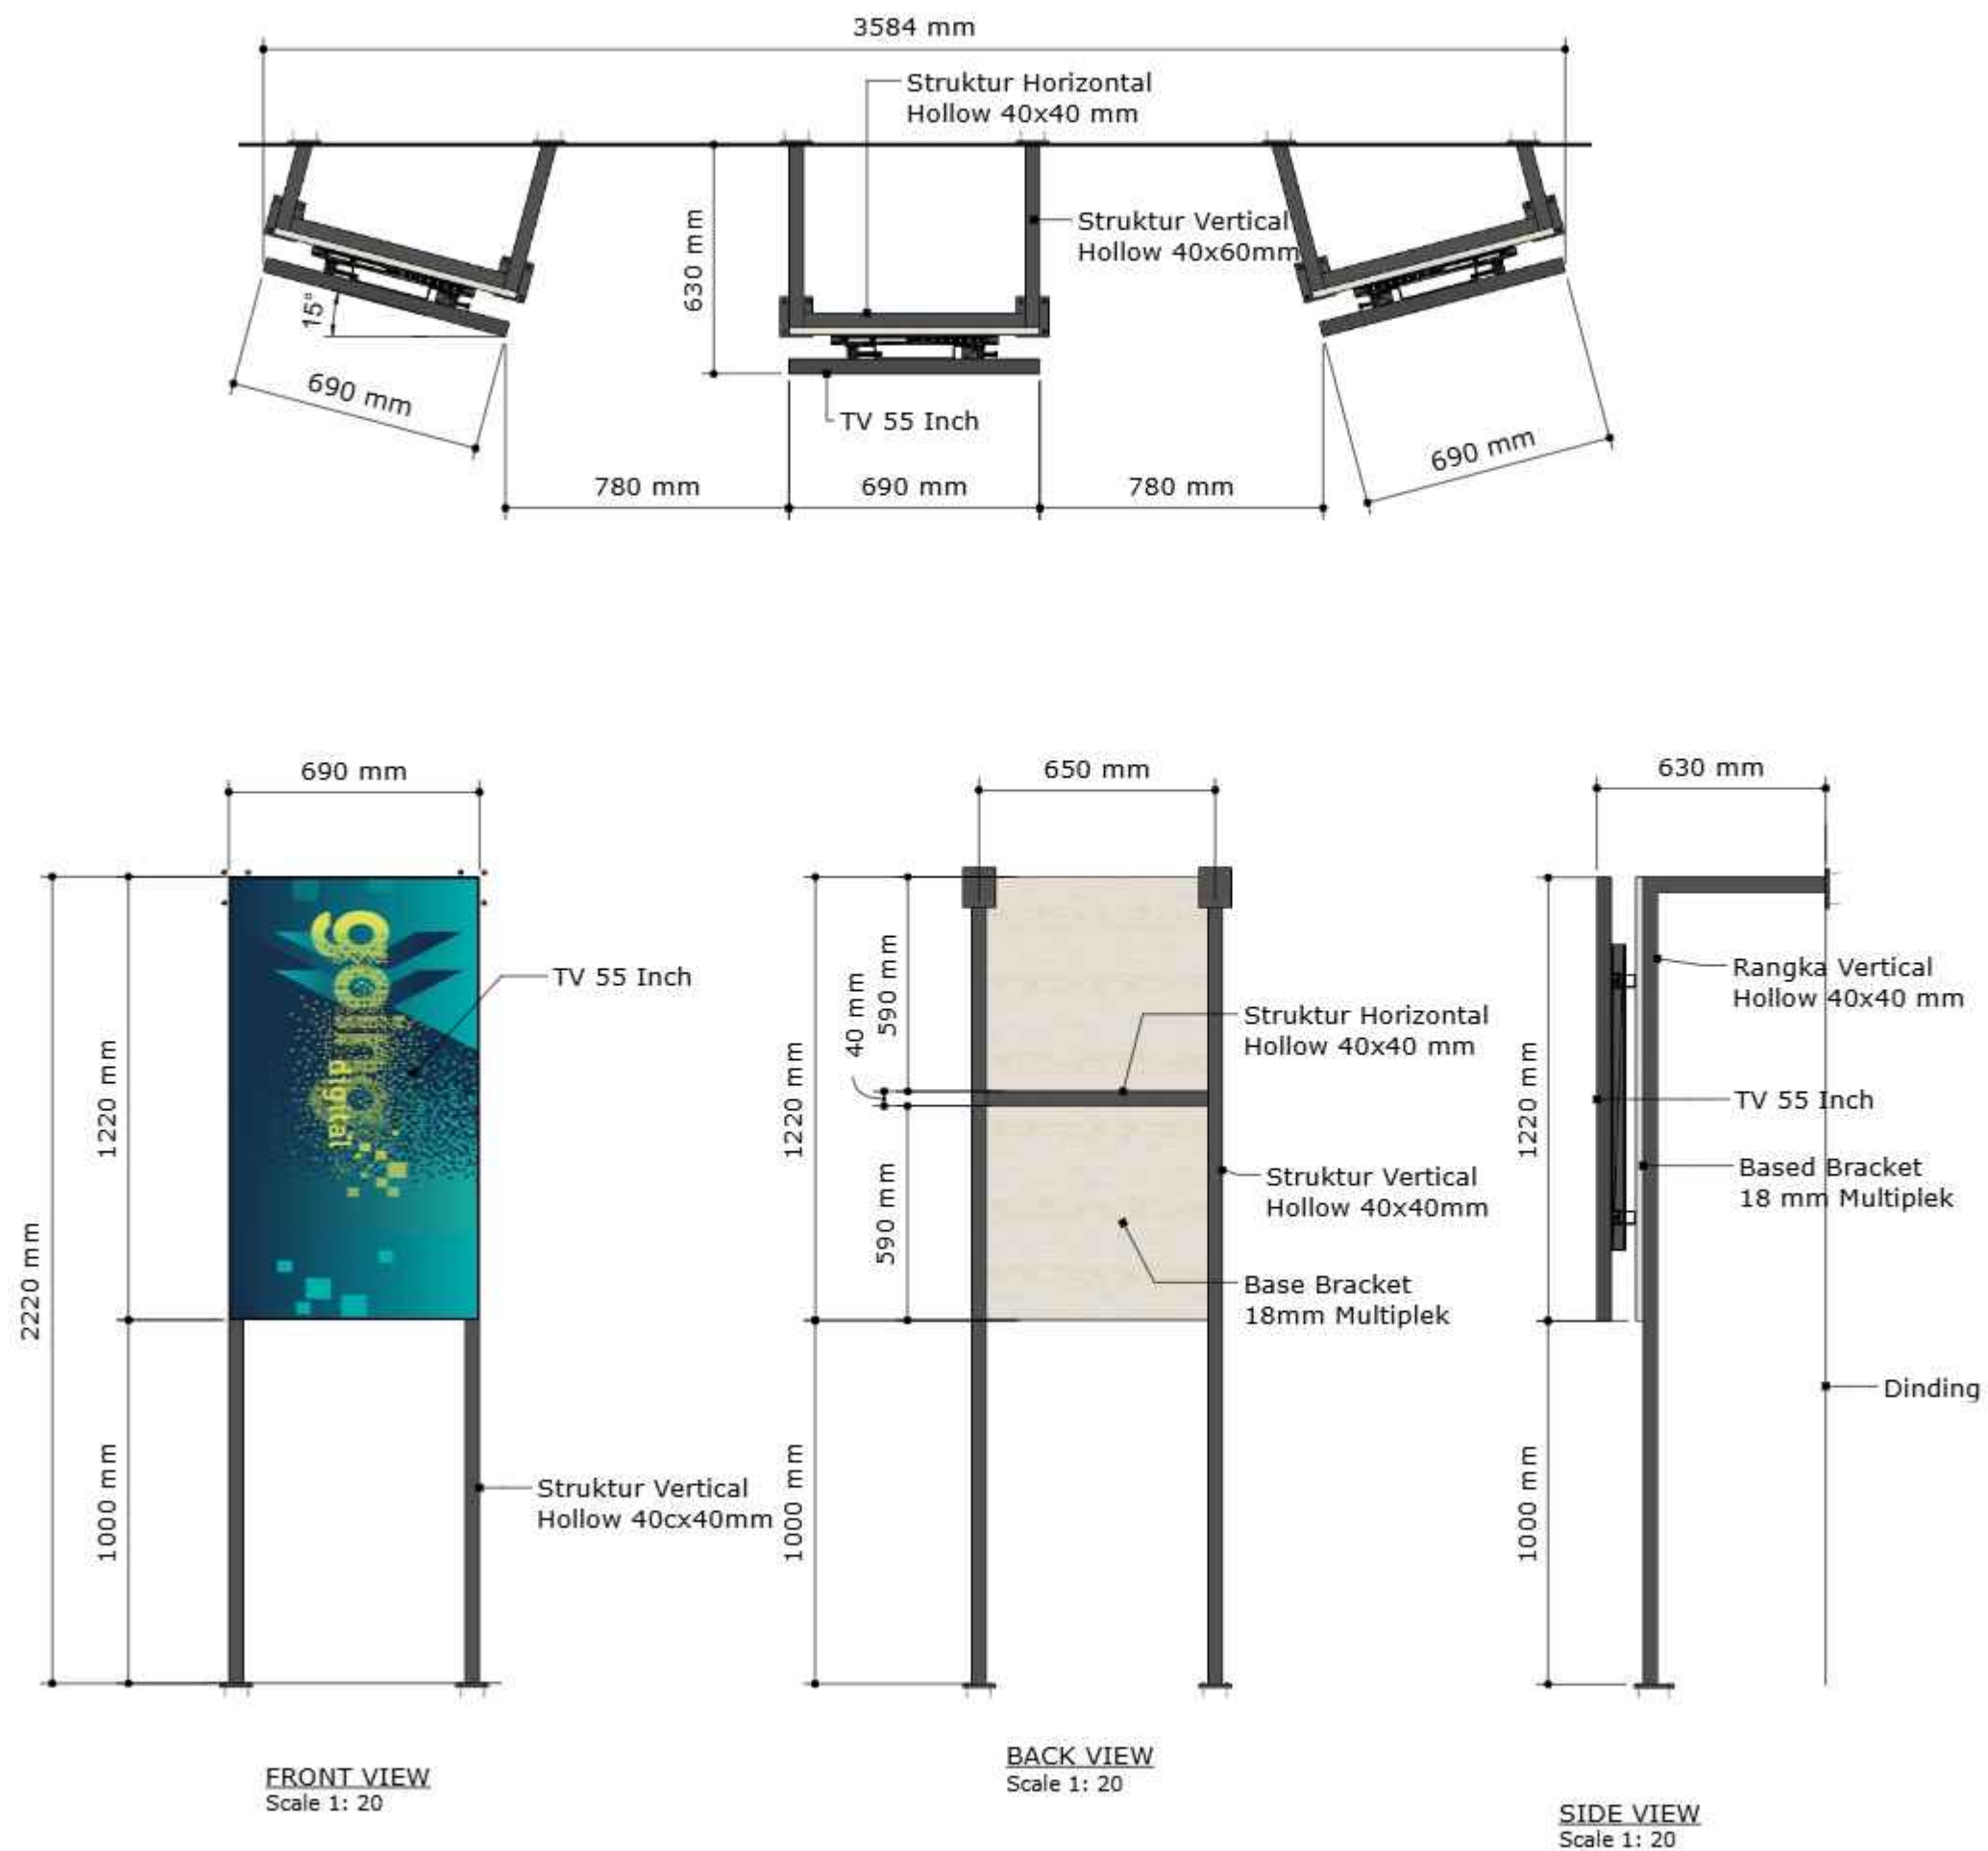

DRAWING NOTE		
NAMA PROYEK		
 BADAN PUSAT STATISTIK PENGADAAN PEKERJAAN KONSTRUKSI PEMBANGUNAN NATIONAL STATISTICS COMMAND CENTER (NSCC) GEDUNG 1 LANTAI 1 BADAN PUSAT STATISTIK		
PEMBERI TUGAS		
Pejabat Pembuat Komitmen (PPK) Untuk Unit Kerja Biro Umum Terkait Belanja  Riyanto, S.ST. MM NIP. 198607252009121004		
KONSULTAN PERENCANA		
BPOIndonesia PT ALIHDAYA BPO  Alamsyah Y Isman (Direktur Utama)		
DIGAMBAR	Akhmad Bahaudin	19-07-2023
DIPERIKSA	Alamsyah Y Isman	03-08-2023
DISETUJUI	Riyanto, S	11-08-2023
JENIS GAMBAR		
ARSITEKTUR INTERIOR		
STATUS		
FORCON		
JUDUL GAMBAR		
STRUKTUR TV55" 3X1 ENTRANCE LANTAI 1		
KODE GAMBAR	SKALA	NO LEMBAR
I.01-01-01e	1:20	

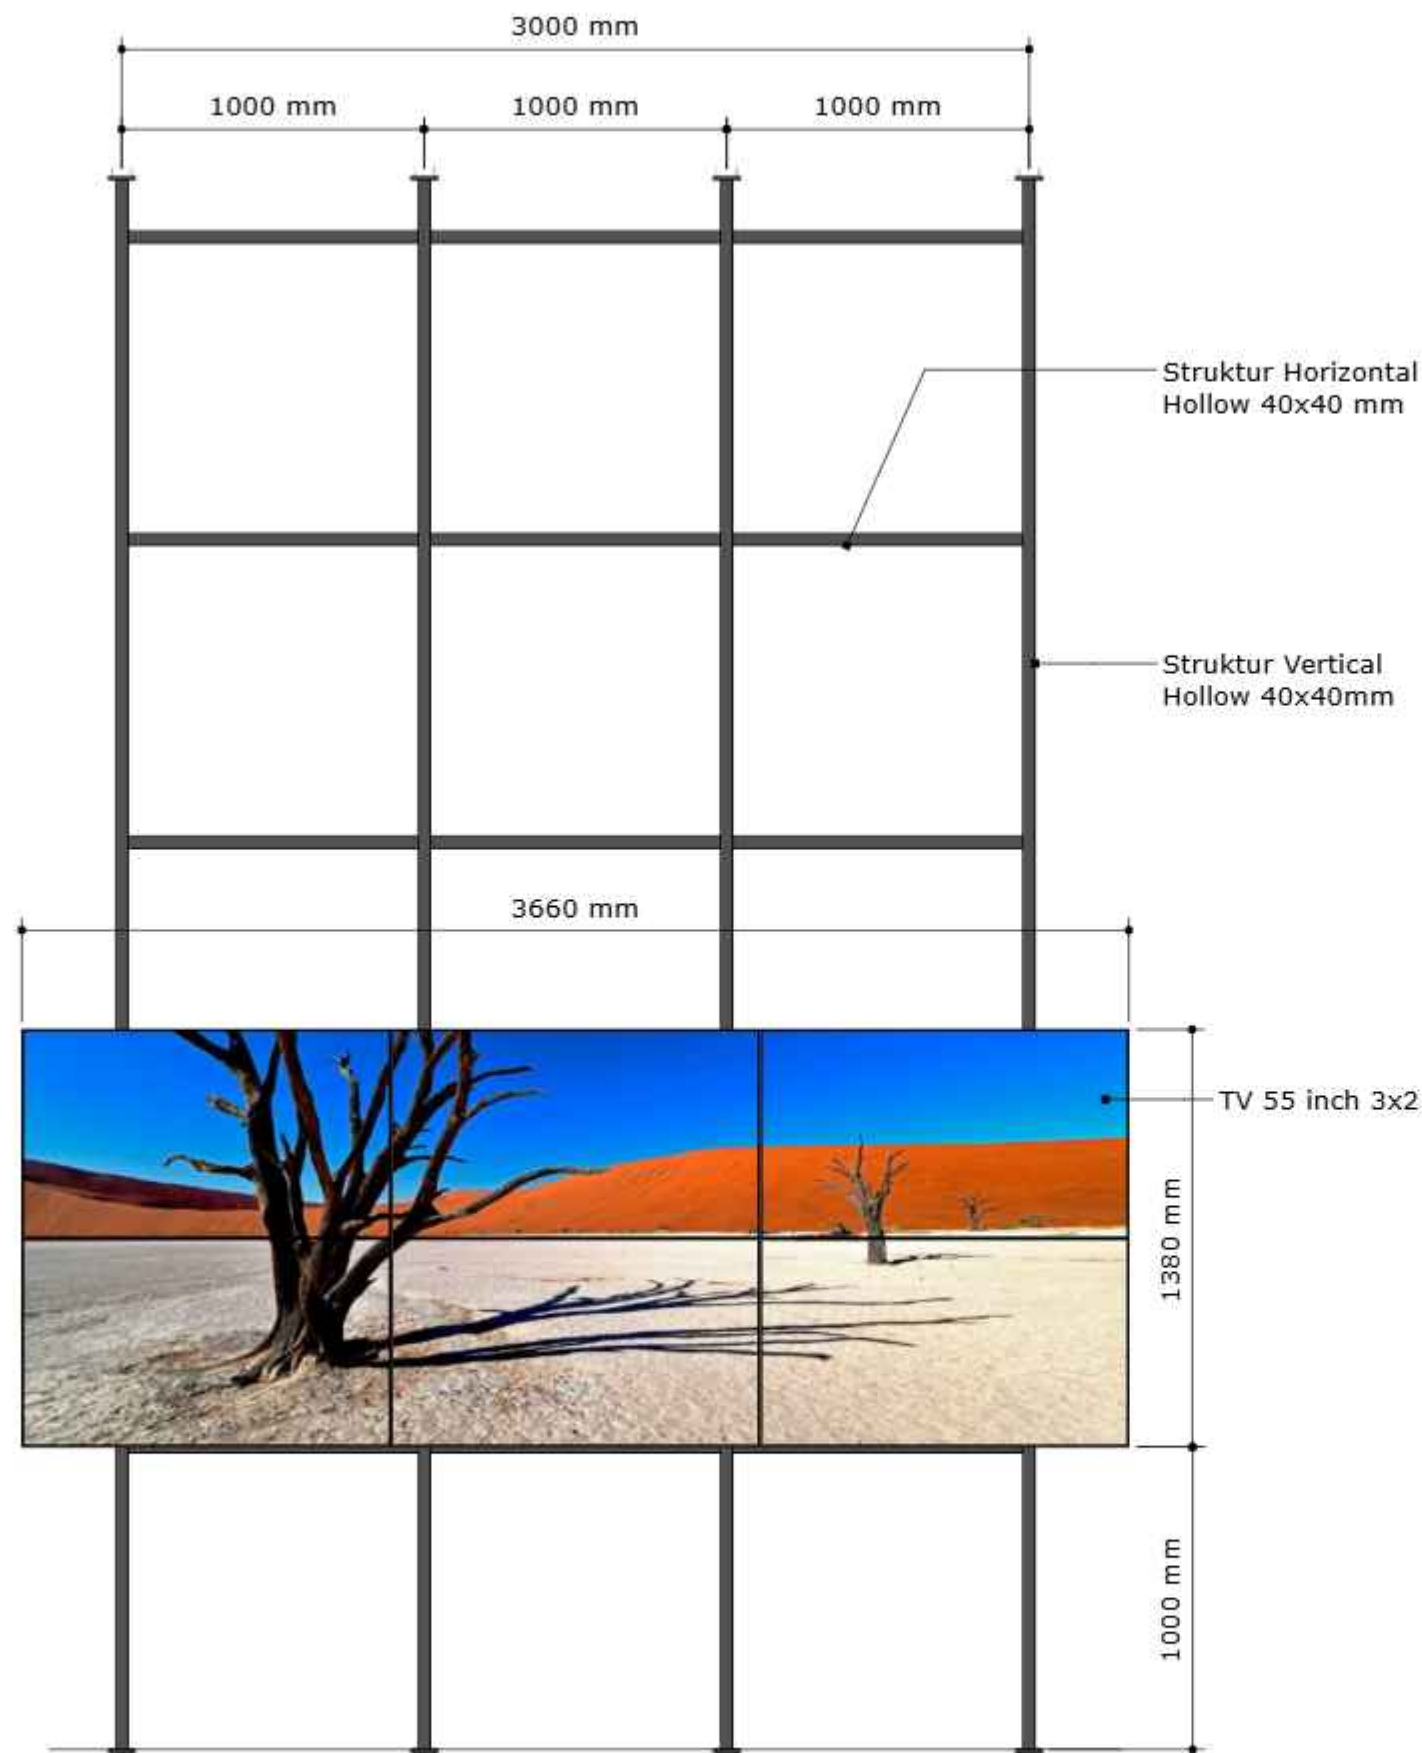

TAMPAK DEPAN
Skala 1: 25

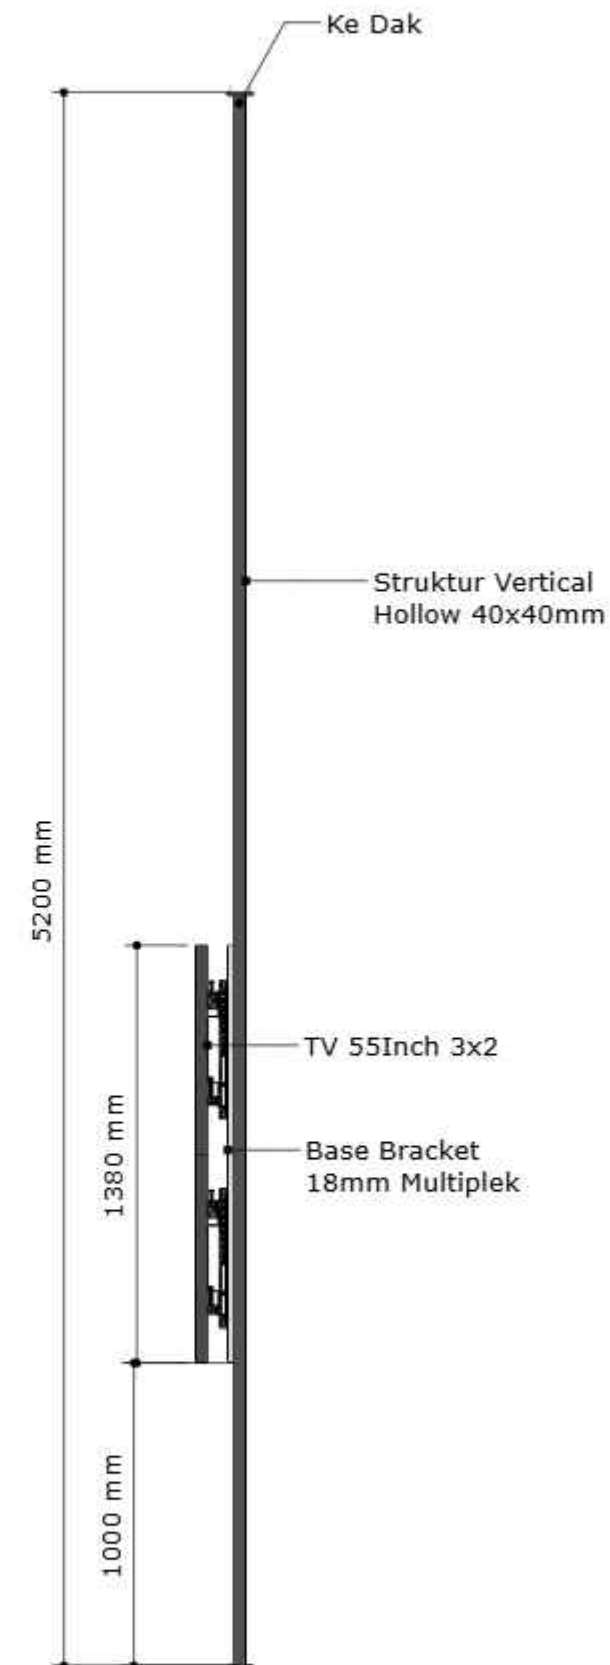

TAMPAK SAMPING
Skala 1: 25

DRAWING NOTE

NAMA PROYEK



BADAN PUSAT STATISTIK

PENGADAAN PEKERJAAN KONSTRUKSI
PEMBANGUNAN
NATIONAL STATISTICS COMMAND CENTER (NSCC)
GEDUNG 1 LANTAI 1
BADAN PUSAT STATISTIK

PEMBERI TUGAS


Pejabat Pembuat Komitmen (PPK)
Untuk Unit Kerja Biro Umum Terkait Belanja



Riyanto, S.ST. MM
NIP. 198607252009121004

KONSULTAN PERENCANA

BPOIndonesia
PT ALIHDAYA BPO

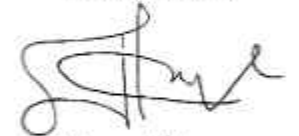

Alamsyah Y Isman
(Direktur Utama)

DIGAMBAR	Akhmad Bahaudin	19-07-2023	PARAF	β
DIPERIKSA	Alamsyah Y Isman	03-08-2023	PARAF	h
DISETUJUI	Riyanto, S	11-08-2023	PARAF	7

JENIS GAMBAR

ARSITEKTUR
INTERIOR


STATUS

FORCON


JUDUL GAMBAR

**STRUKTUR TV55" 3X2
ENTRANCE
LANTAI 1**


KODE GAMBAR	SKALA	NO LEMBAR
I.01-01-01f	1:25	

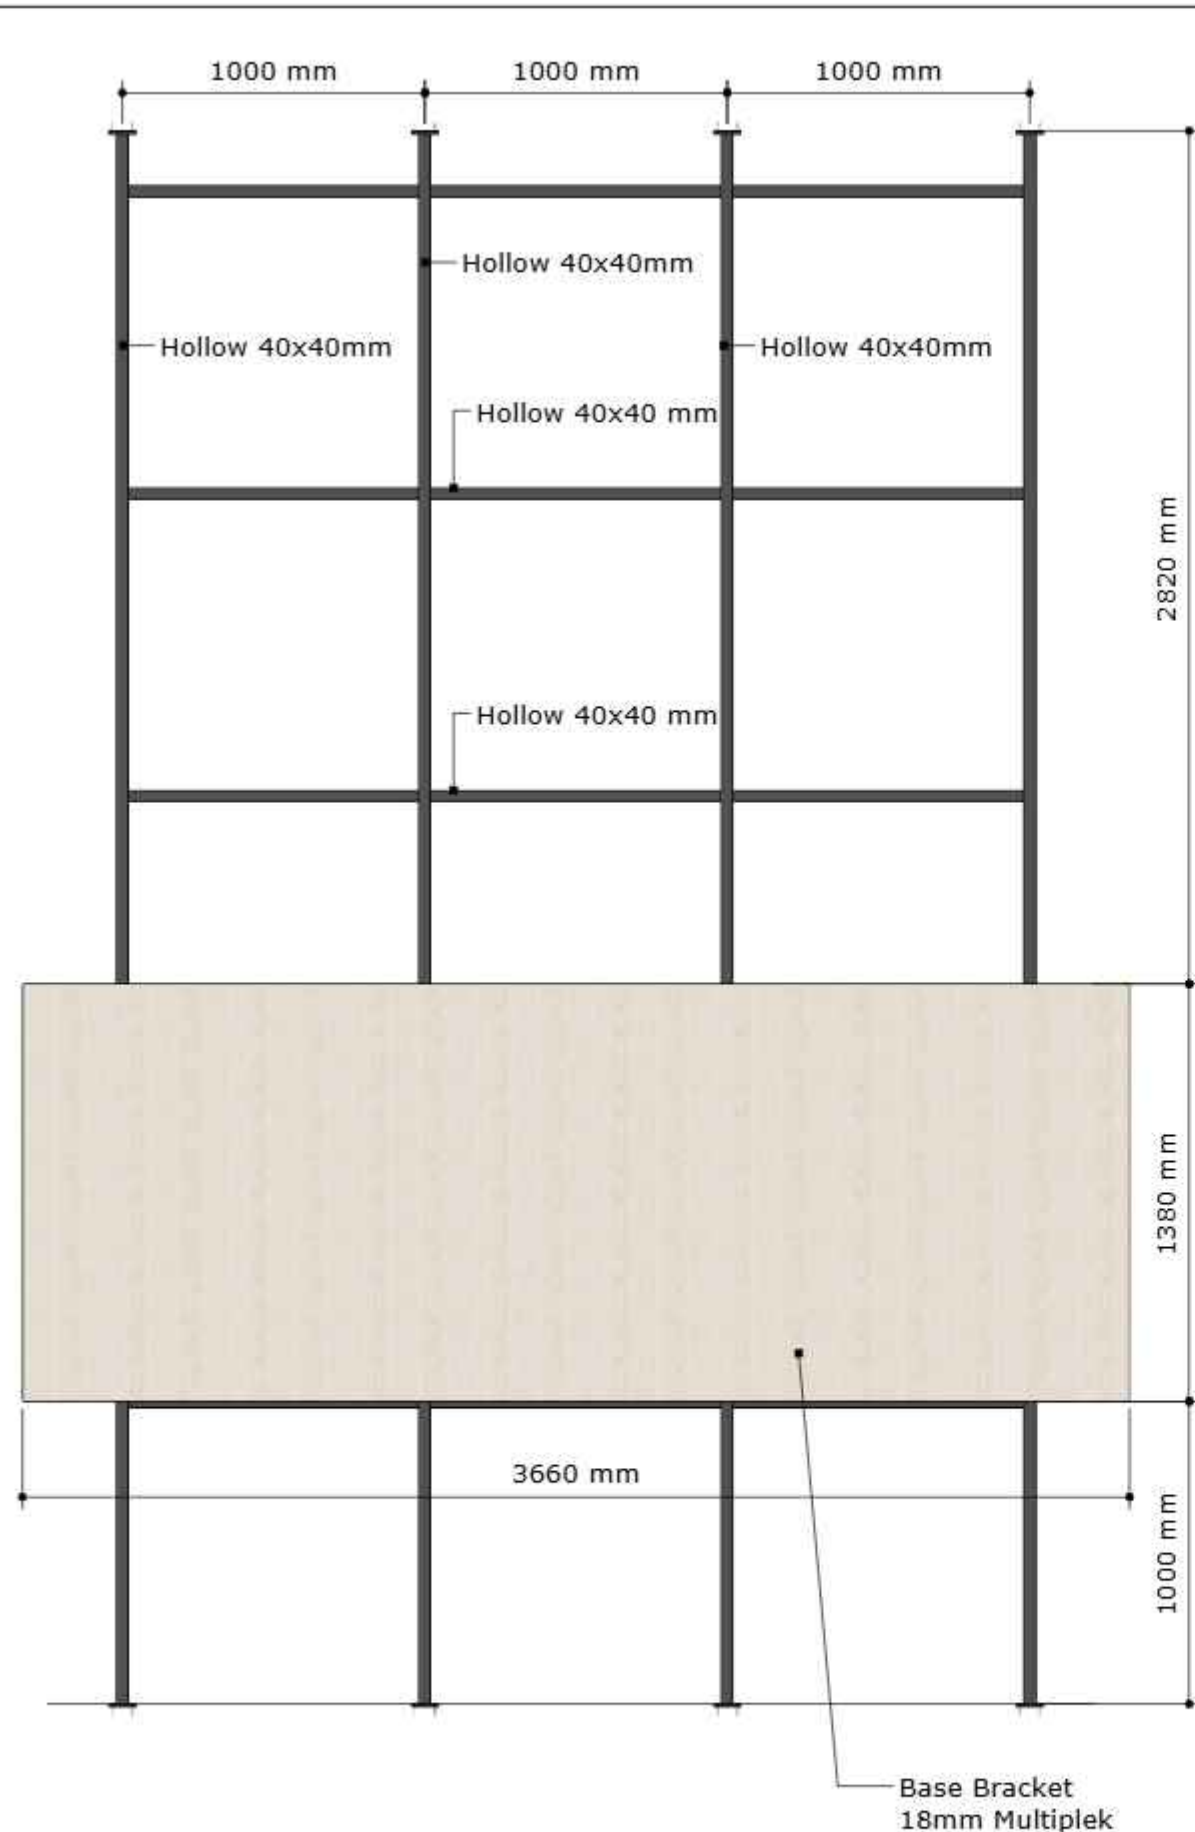


TAMPAK BASE BRACKET TV
Scale 1: 25

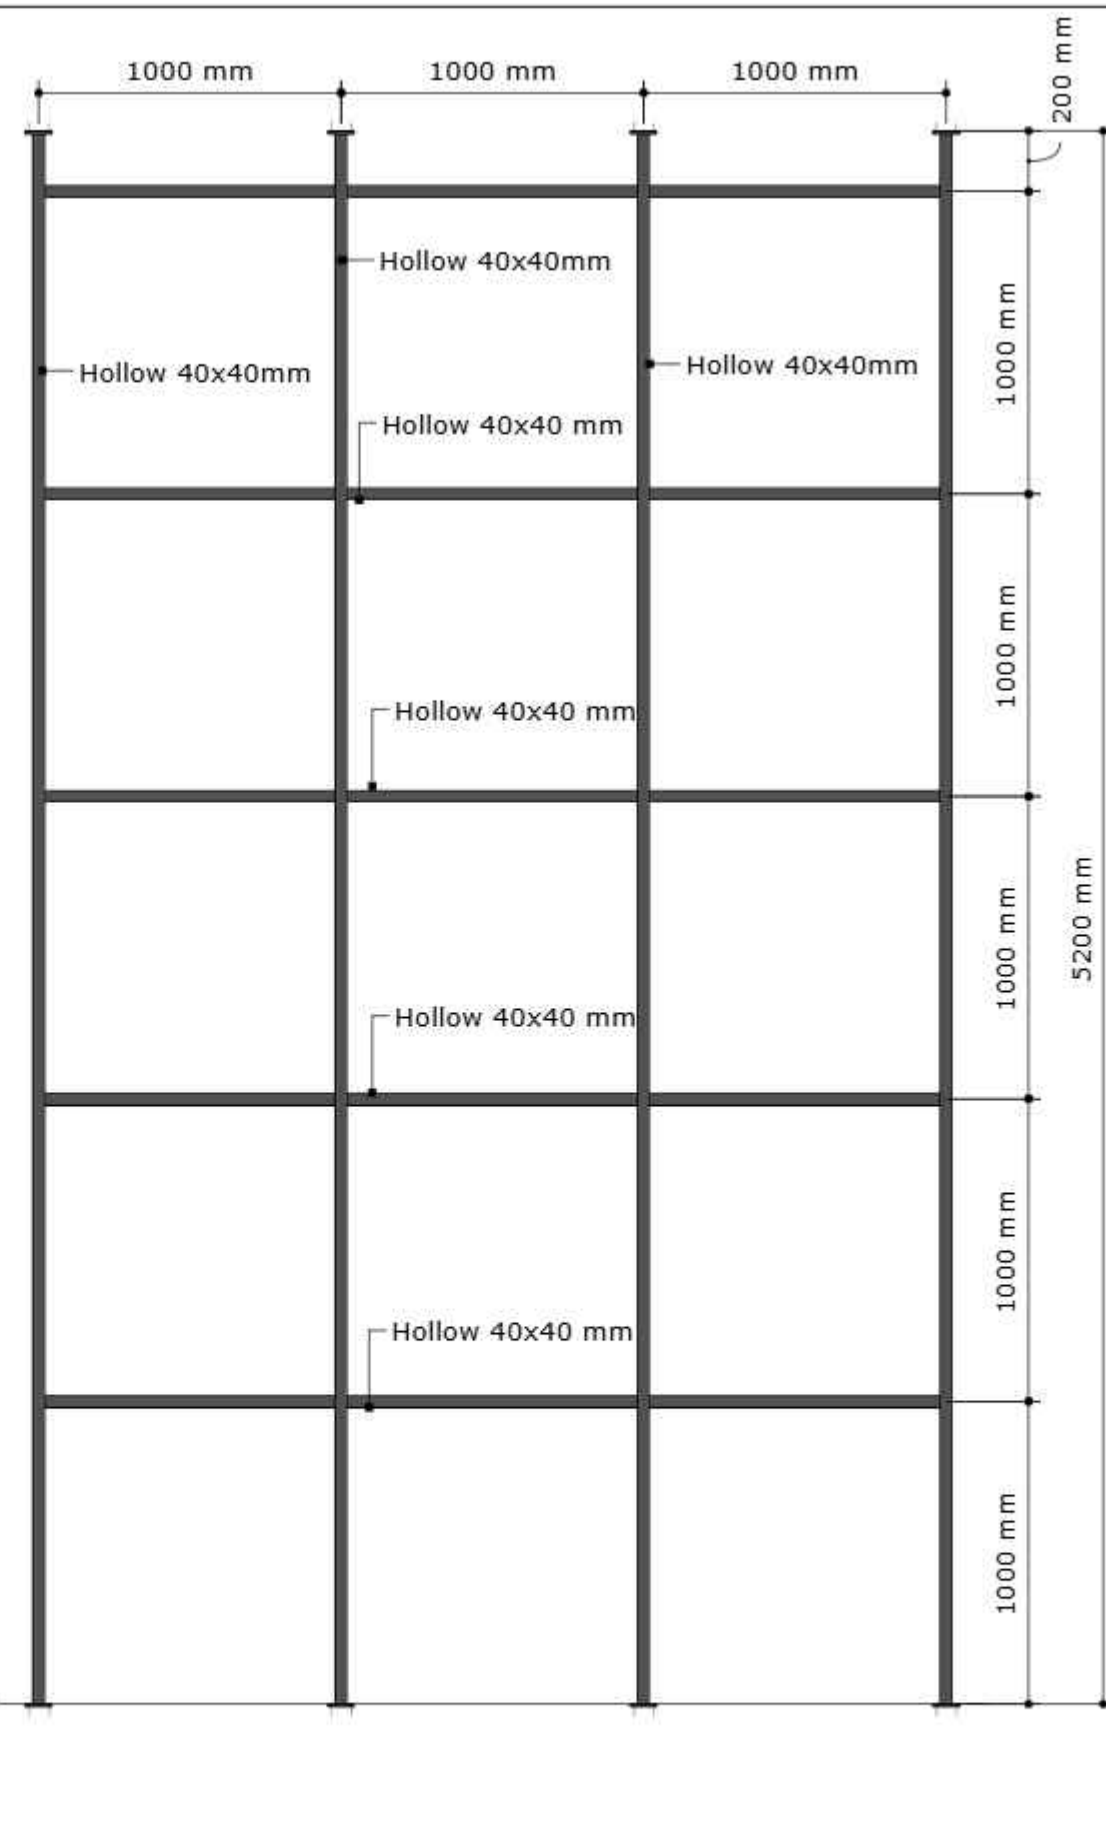

TAMPAK STRUKTUR RANGKA TV
Scale 1: 25

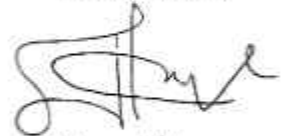DRAWING NOTE				
NAMA PROYEK				
 BADAN PUSAT STATISTIK PENGADAAN PEKERJAAN KONSTRUKSI PEMBANGUNAN NATIONAL STATISTICS COMMAND CENTER (NSCC) GEDUNG 1 LANTAI 1 BADAN PUSAT STATISTIK				
PEMBERI TUGAS				
Pejabat Pembuat Komitmen (PPK) Untuk Unit Kerja Biro Umum Terkait Belanja  Riyanto, S.ST. MM NIP. 198607252009121004				
KONSULTAN PERENCANA				
BPOIndonesia PT ALIHDAYA BPO  Alamsyah Y Isman (Direktur Utama)				
DIGAMBAR	Akhmad Bahaaudin	19-07-2023	PARAF	
DIPERIKSA	Alamsyah Y Isman	03-08-2023	PARAF	
DISETUJUI	Riyanto, S	11-08-2023	PARAF	
JENIS GAMBAR				
ARSITEKTUR INTERIOR				
STATUS				
FORCON				
JUDUL GAMBAR				
STRUKTUR TV55" 3X2 ENTRANCE LANTAI 1				
KODE GAMBAR	SKALA	NO LEMBAR		
I.01-01-01f	1:25			

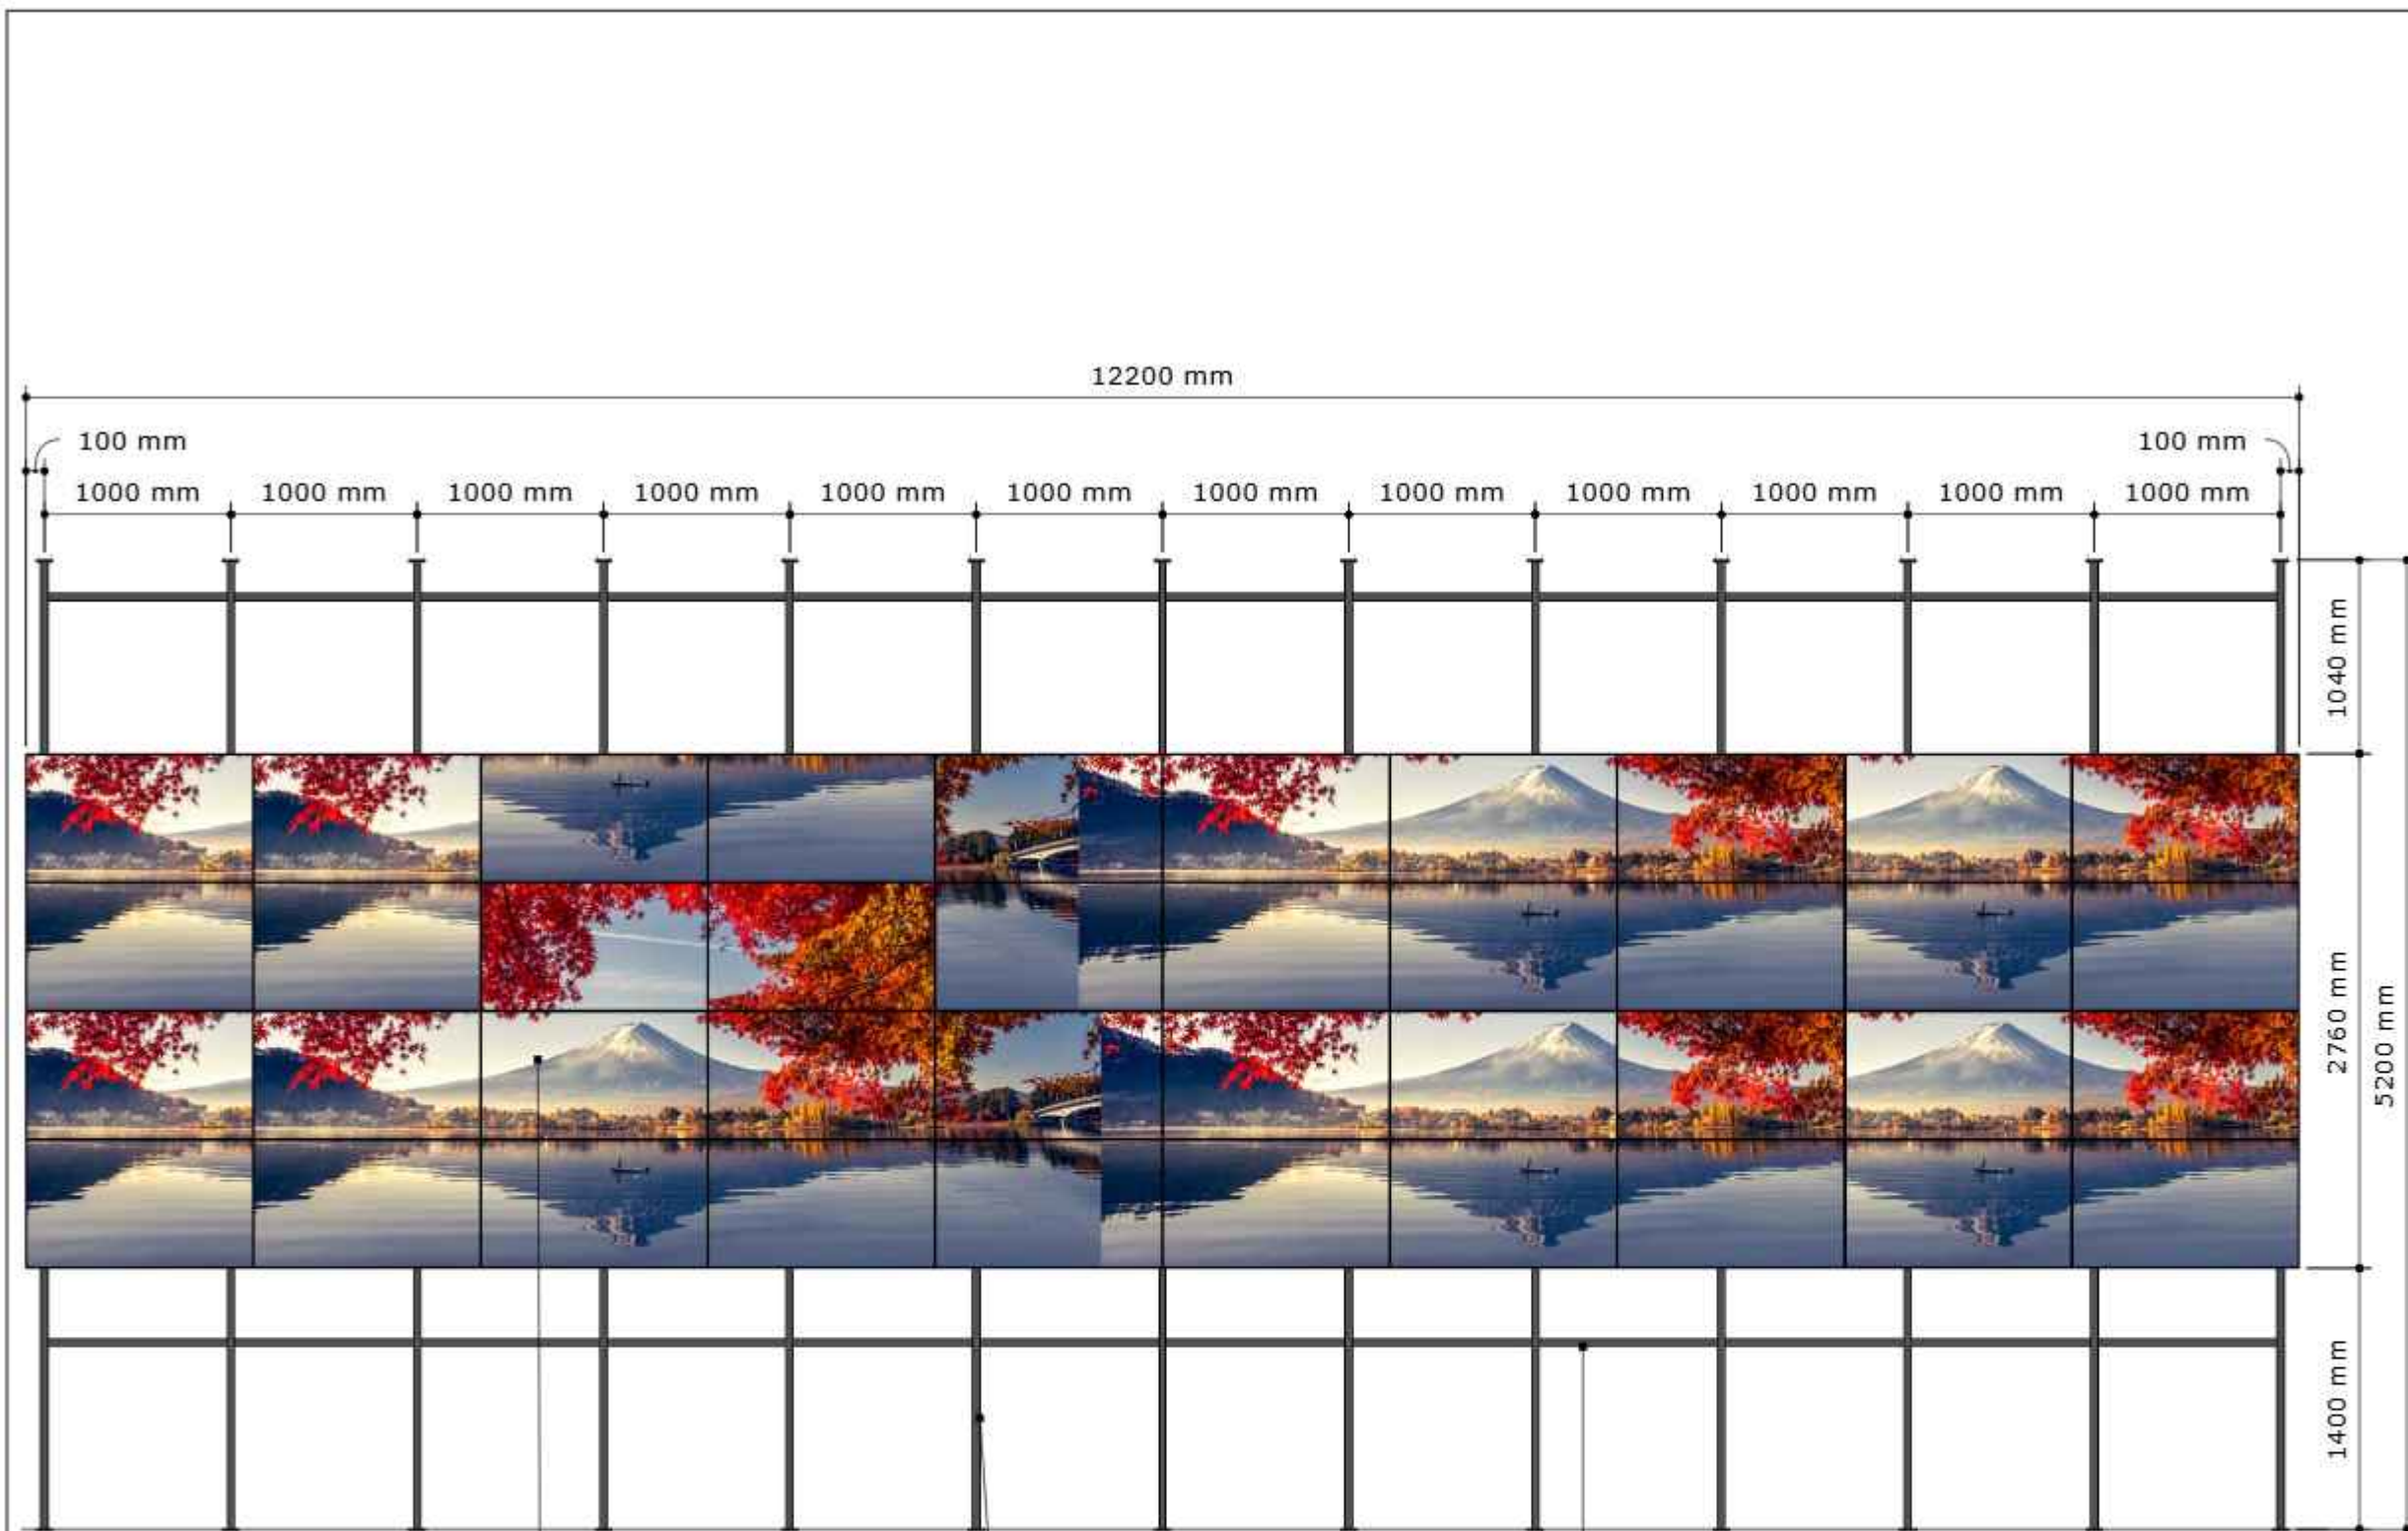

TV 55Inch 10x4

Struktur Vertical, Hollow 40x60mm

Struktur Horizontal, Hollow 40x40mm

FRONT VIEW
Scale 1: 40

DRAWING NOTE

NAMA PROYEK



BADAN PUSAT STATISTIK

PENGADAAN PEKERJAAN KONSTRUKSI
PEMBANGUNAN
NATIONAL STATISTICS COMMAND CENTER (NSCC)
GEDUNG 1 LANTAI 1
BADAN PUSAT STATISTIK

PEMBERI TUGAS


Pejabat Pembuat Komitmen (PPK)
Untuk Unit Kerja Biro Umum Terkait Belanja



Riyanto, S.ST. MM
NIP. 198607252009121004

KONSULTAN PERENCANA

BPOIndonesia
PT ALIHDAYA BPO

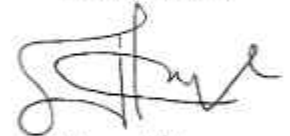

Alamsyah Y Isman
(Direktur Utama)

DIGAMBAR	Akhmad Bahaudin	19-07-2023	PARAF	β
DIPERIKSA	Alamsyah Y Isman	03-08-2023	PARAF	h
DISETUJUI	Riyanto, S	11-08-2023	PARAF	7

JENIS GAMBAR

ARSITEKTUR
INTERIOR


STATUS


FORCON

JUDUL GAMBAR

**STRUKTUR TV55" 10X4
COMMAND CENTER
LANTAI 1**

KODE GAMBAR	SKALA	NO LEMBAR
I.01-02-01a	1:40	

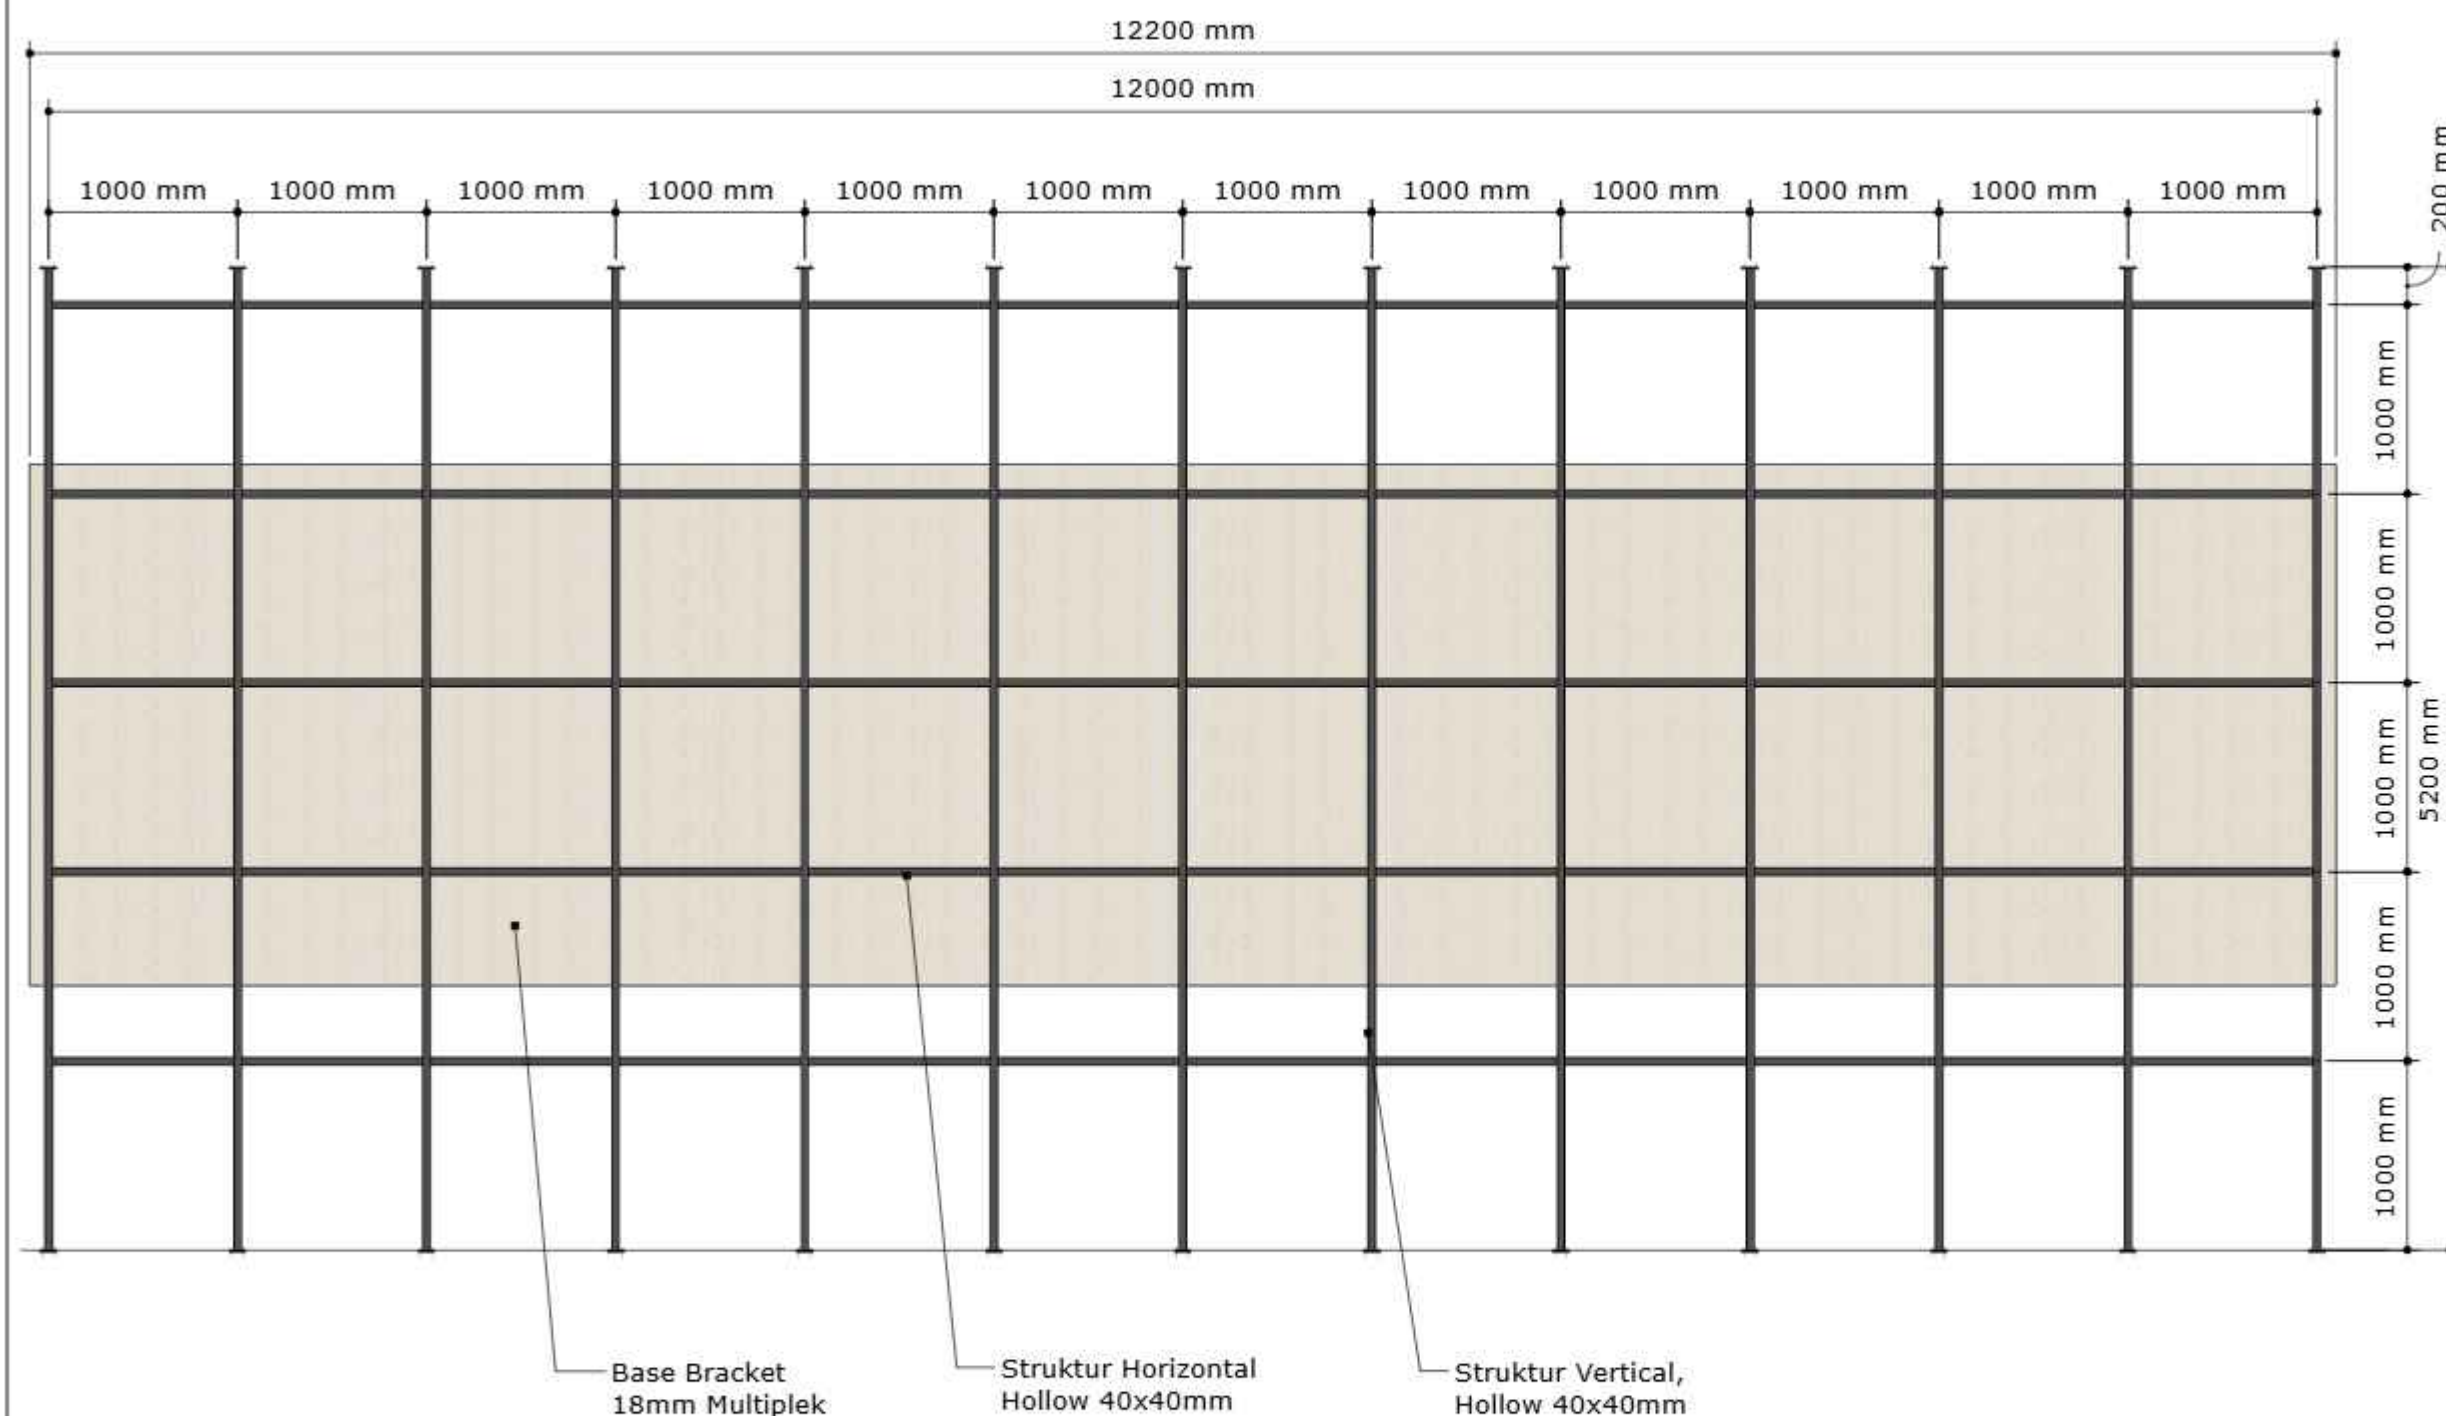

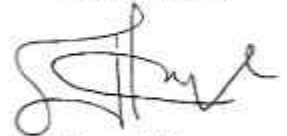DRAWING NOTE		
NAMA PROYEK		
 BADAN PUSAT STATISTIK PENGADAAN PEKERJAAN KONSTRUKSI PEMBANGUNAN NATIONAL STATISTICS COMMAND CENTER (NSCC) GEDUNG 1 LANTAI 1 BADAN PUSAT STATISTIK		
PEMBERI TUGAS		
Pejabat Pembuat Komitmen (PPK) Untuk Unit Kerja Biro Umum Terkait Belanja  Riyanto, S.ST. MM NIP. 198607252009121004		
KONSULTAN PERENCANA		
BPOIndonesia PT ALIHDAYA BPO  Alamsyah Y Isman (Direktur Utama)		
DIGAMBAR	Akhmad Bahaudin	19-07-2023 PARAF 
DIPERIKSA	Alamsyah Y Isman	03-08-2023 PARAF 
DISETUJUI	Riyanto, S	11-08-2023 PARAF 
JENIS GAMBAR		
ARSITEKTUR INTERIOR		
STATUS		
FORCON		
JUDUL GAMBAR		
STRUKTUR TV55" 10X4 COMMAND CENTER LANTAI 1		
KODE GAMBAR	SKALA	NO LEMBAR
I.01-02-01a	1:40	